Stuttgart 21

Planfestgestellt gemäß § 18 AEG durch Beschluss
vom 13. Okt. 2006
Az.: 59160 PAP-PS 21-PFA 1.5
Eisenbahn-Bundesamt
Ast. Karlsruhe/Stuttgart
Im Auftrag

Umgestaltung des Bahnknotens Stuttgart

Ausbau- und Neubaustrecke Stuttgart – Augsburg
Bereich Stuttgart – Wendlingen mit Flughafenanbindung

Planfeststellungsabschnitt 1.5 Zuführung Feuerbach/Bad Cannstatt – Generalplanung

Bau-km -4.0-90.340 bis Bau-km -0.4 -42.000 / Stat. -4.8-64.359 bis Bau-km -0.4-42.000

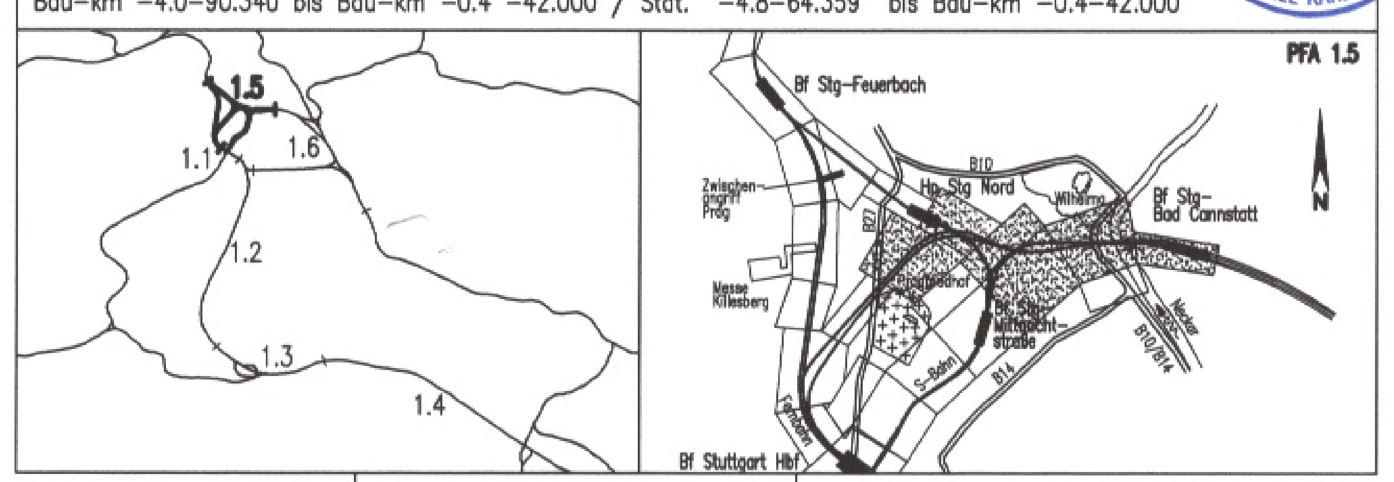

Geographische Codierung			Blattschnittcodierung		Organisatorische Codierung					
PFA	Bauabschnitt	Blattschnitt	Streckennummer	Bezirk	Phase	Planzeichen	Gewerk	Ebene	Planinhalt	Index
1.5	0 2	0 0	4 7 1 5	X X X X X	P	I s h ü	V	M	W 1	0 A

Auftraggeber
DBProjektBau GmbH
Niederlassung Südwest
Projektzentrum Stuttgart 1
Mönchstraße 29
70191 Stuttgart
Tel. 07 11 / 20 92 - 77 00
Fax. 07 11 / 20 92 - 77 77

Projektsteuerung
Drees & Sommer
Infra Consult & Management GmbH
Lautenschlagerstraße 2
70173 Stuttgart
Tel. 07 11 / 22 29 33 - 10
Fax. 07 11 / 22 29 33 - 90

Planer – bearbeitet im Auftrag der DBProjektBau GmbH
Planungsgemeinschaft SI/IBV für Stuttgart 21 PFA 1.5
SPIEKERMANN GmbH
Tübinger Straße 10
70178 Stuttgart
Tel. 0711/ 22 42-0
Fax. 0711/ 22 42-249
INGENIEURBÜRO VÖSSING
Theodor-Heuss-Straße 6
70174 Stuttgart
Tel. 0711/ 22 55 89-0
Fax. 0711/ 22 55 89-70
Stuttgart, den 17.12.02
i.V.

Übersichtshöhenplan 1.1

Fernbahn von Bad Cannstatt, Achse 136
Str. 4715 Stg-Bad Cannstatt – Stuttgart Hbf, Stat -4.8-64.359 bis -2.1-0.000

	Datum	Name
Gezeichnet	12/02	Köhncke (SI)
Bearbeiter	12/02	Trowe (SI)

Maßstab 1:5000/500

"Urheberschutz" – Alle Rechte bei der DBProjektBau GmbH

Änderungsvermerke

Index	Änderungen	Datum	Name
A	2. Änderungsverfahren neuer Rettungsschacht 1.5.5.2 am Rosensteinpark, Entfall Rettungsstollen / Rettungsschacht 1.5.2.1 Rosensteinpark	24.06.04	gez. Marquart

Freigabe DBProjektBau GmbH
gez. P. Marquart
Datum: 09.06.06

Ersatz für Plan-Nr. Phase Index
Ersetzt durch Plan-Nr.

Anlage Planfeststellungsunterlagen
Anlage 2.7.2.1
Blatt 1A von 2

Genehmigungsvermerk – Eisenbahn-Bundesamt

Datum	Genehmigungsvermerk	Name	Unterschrift
	02-11		

f:\infra1\5379\Planung\14_Gepl.\Endfertigung\02_übersichtspläne\5V02PMW1.DWG