


ra = 2560.000 m	ra = 2560.000 m	ra = 2560.000 m	ra = 2560.000 m
lta = 39.971 m	lta = 17.802 m	lta = 33.496 m	lta = 14.042 m
a = 0.312 m	a = 0.062 m	a = 0.219 m	a = 0.039 m
Stat -0.4-20.000	Stat -0.6-05.000	Stat -0.7-98.000	Stat -1.4-29.431
NW = N237.557 m	NW = N237.700 m	NW = N235.165 m	NW = N243.395 m

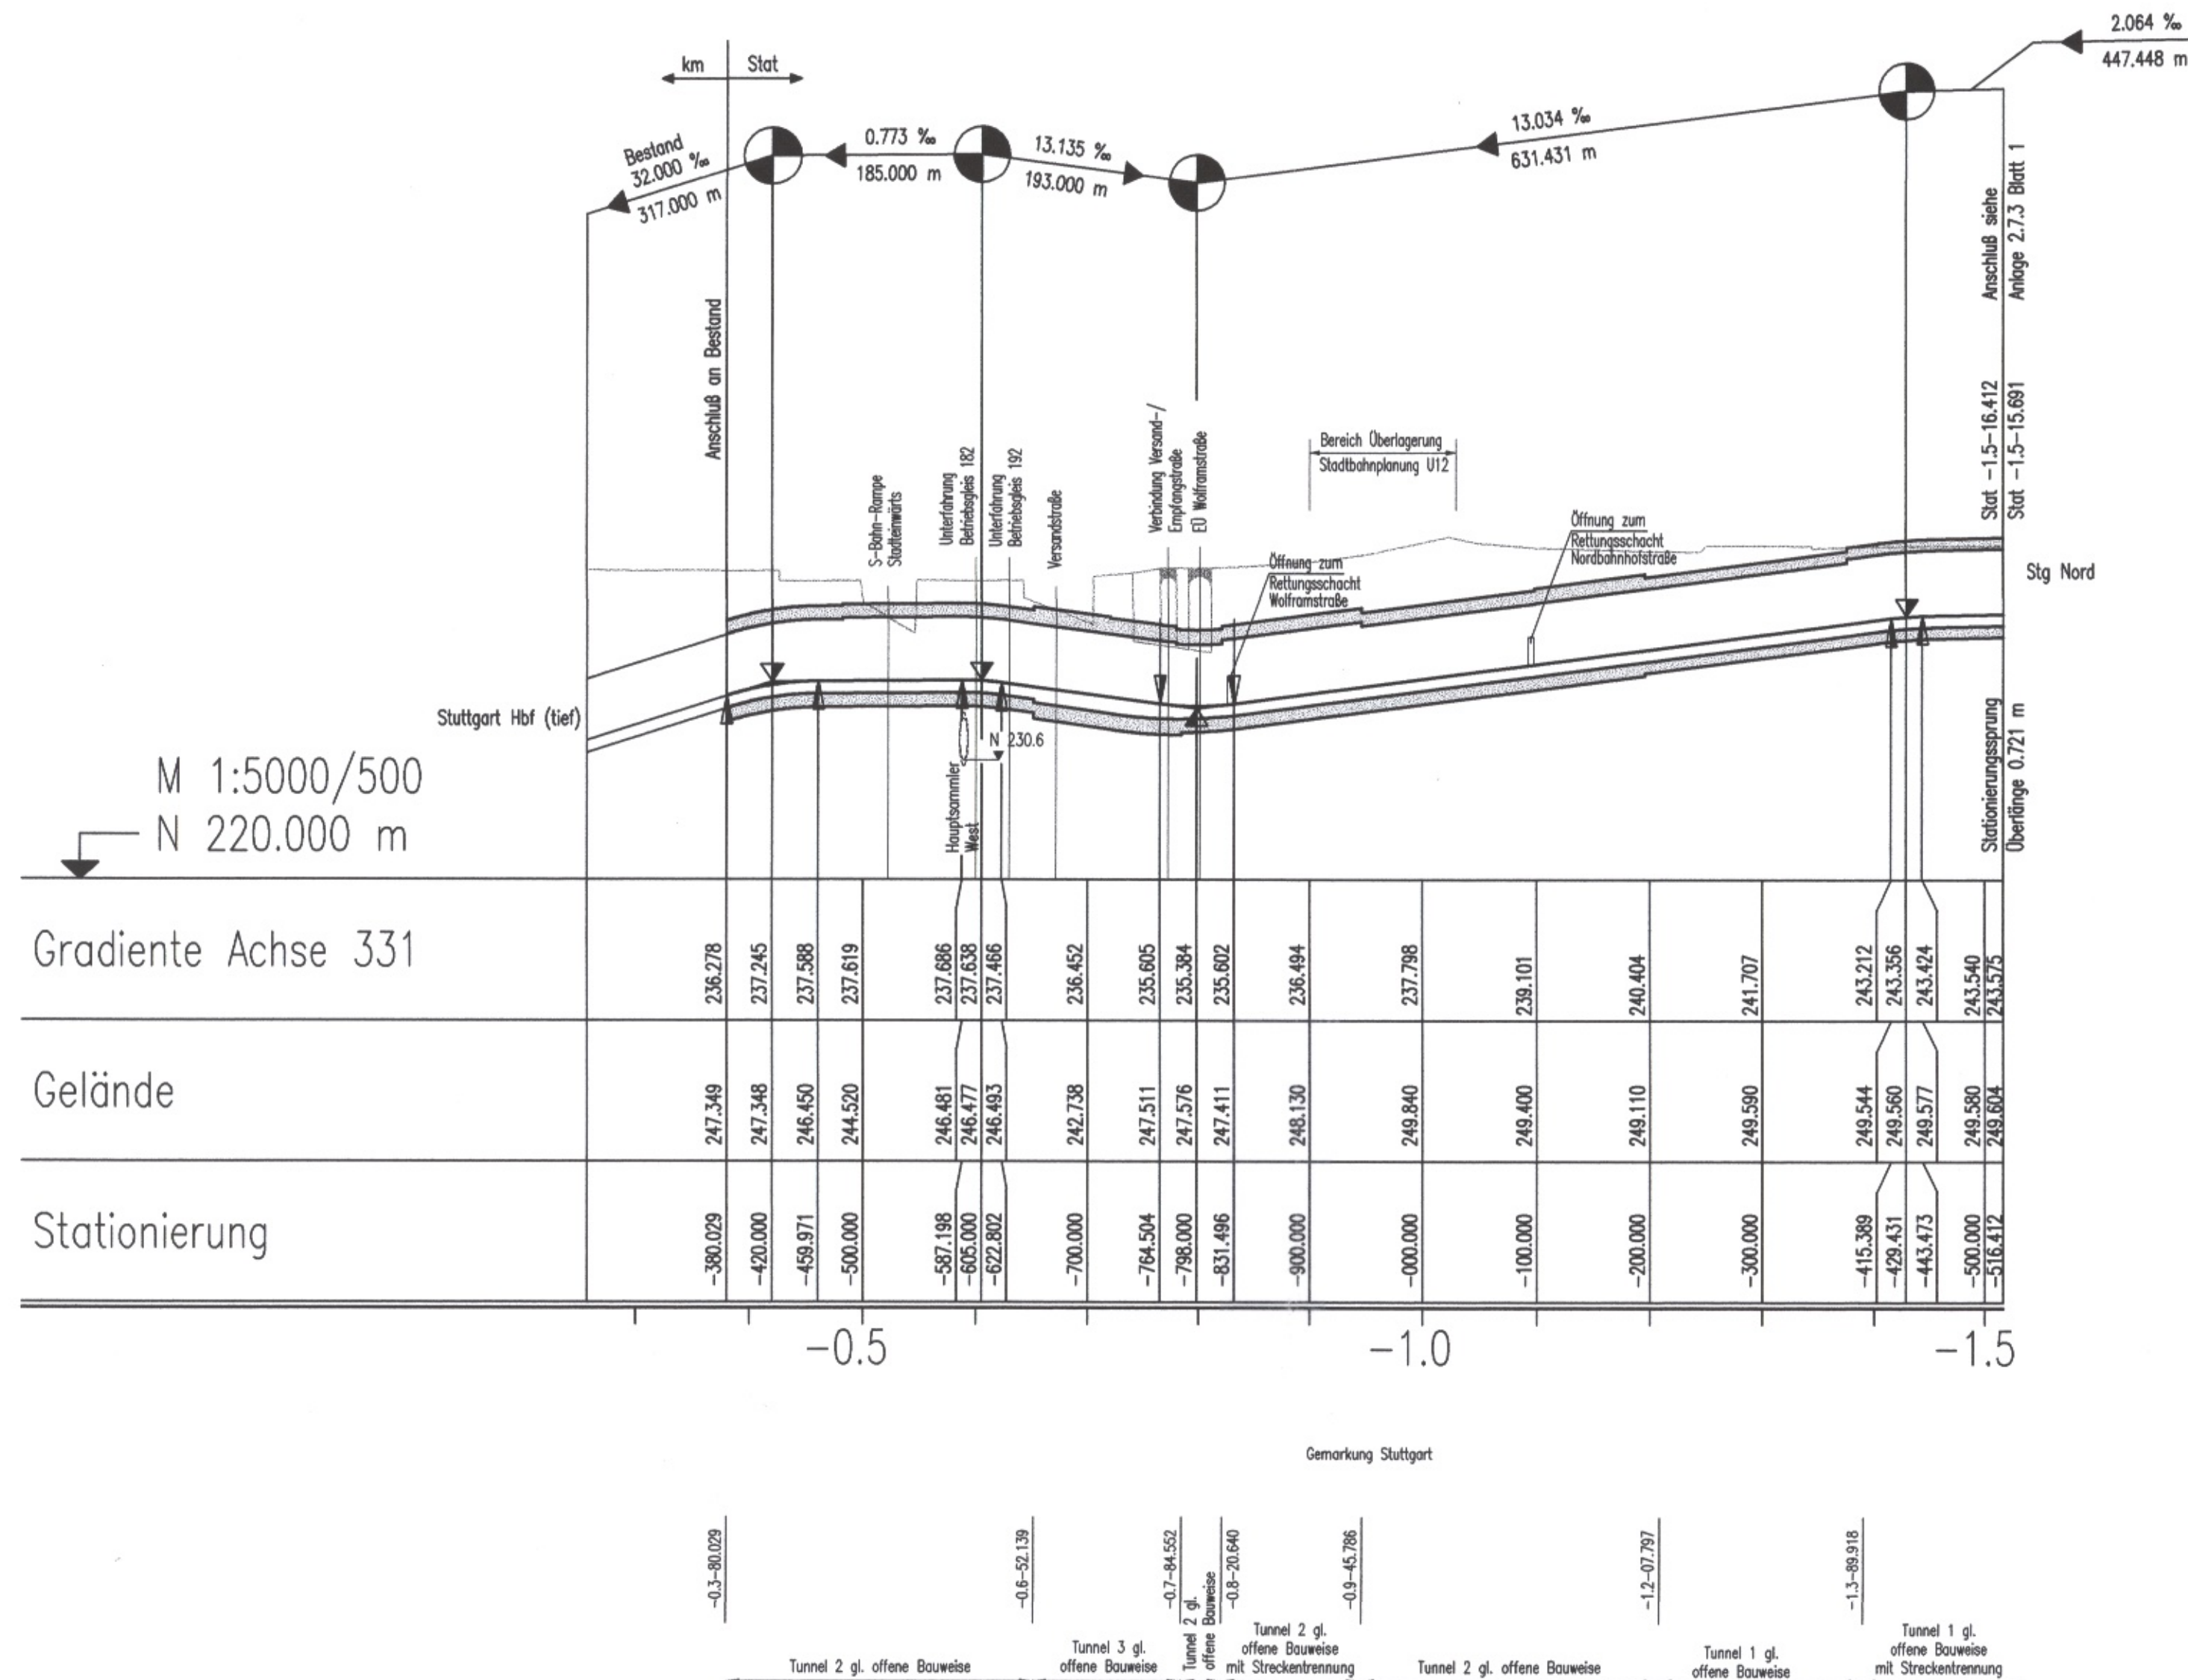

Gradiente Achse 331

Gelände


Stationierung

-0.5

-1.0

-1.5

Gemarkung Stuttgart

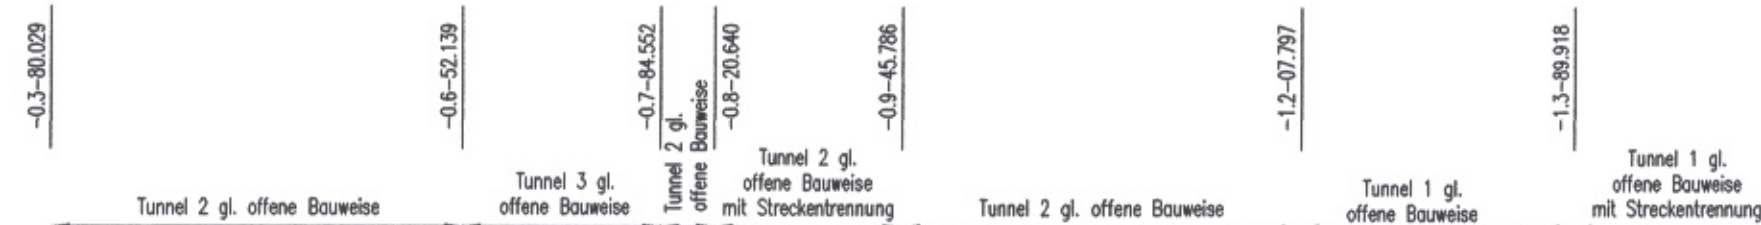


Höhenangaben im NEUEN SYSTEM:
Höhendifferenz zw. altem (württ.)
System und Neuem System



Planfestgestellt gemäß § 18 Abs. 1 AEG
durch Bescheid vom 13. Okt. 2005
Az.: 59160 PAP-PS 21-PFA 1.5

Umgestaltung des Bahnknotens Stuttgart
Ausbau- und Neubaustrasse Stuttgart - Augsburg
Bereich Stuttgart - Wendlingen mit Flughafenanbindung

Planfeststellungsabschnitt 1.5 Zuführung Feuerbach/Bad Cannstatt - Generalplanung
Bau-km -4.0-90.340 bis Bau-km -0.4-42.000 / Stat. -4.8-64.359 bis Bau-km -0.4-42.000

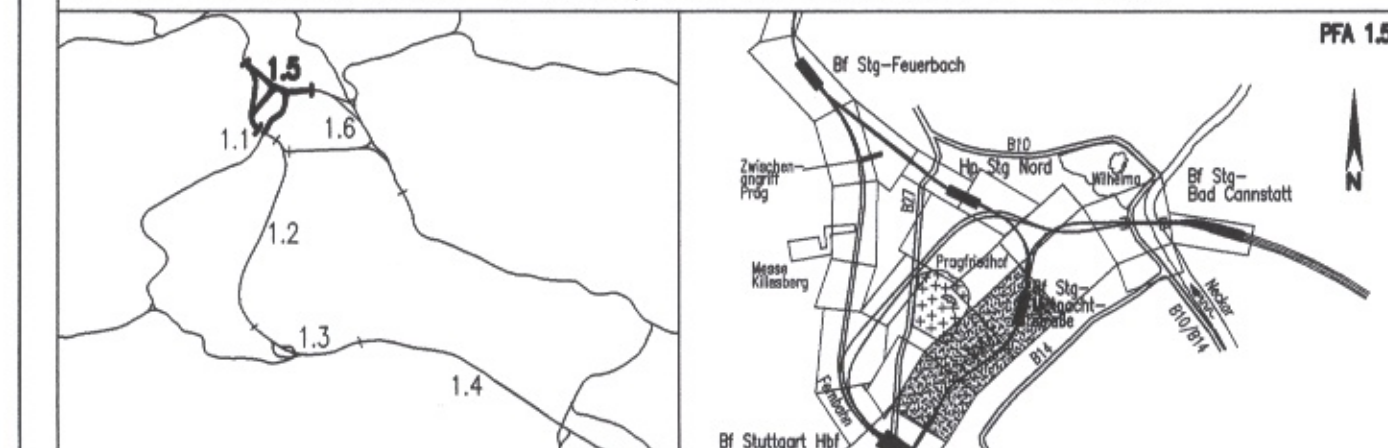

Geographische Codierung 1.5 04 00	Blattschnittcodierung 4 8 0 5 X X X X X	Organisatorische Codierung P I S h ü V M Y 1 0 0
Auftraggeber DBProjekte Süd GmbH Wolfenstraße 20 70191 Stuttgart Tel. 07 11 / 2 27 85 - 0 Fax. 07 11 / 2 27 85 - 999	Projektsteuerung Drees & Sommer Infra Consult & Management GmbH Ludwigsplatz 2 70173 Stuttgart Tel. 07 11 / 2 29 33 - 10 Fax. 07 11 / 2 29 33 - 90	Planer - bearbeitet im Auftrag der DBProjekte Süd GmbH Planungsgemeinschaft S/IBV für Stuttgart 21 PFA 1.5 SPEREMANN GmbH Tübinger Straße 10 70178 Stuttgart Tel. 0711 / 22 42-0 Fax. 0711 / 22 42-249 INGENIEURBÜRO VOSSING Theodor-Haus-Strasse 6 70174 Stuttgart Tel. 0711 / 22 55 89-0 Fax. 0711 / 22 55 89-70

Übersichtshöhenplan S-Bahn nach Stuttgart Hbf, Achse 331 Str. 4805 Stg Nord - Stuttgart Hbf, Stat -1.5-16.412 bis -0.3-80.029		Datum	Name
		Gezeichnet	12/02 Negru (IBV)
"Urheberschutz" - Alle Rechte bei der DBProjekte Süd GmbH		Bearbeiter	12/02 Memmler (IBV)
		Maßstab	1:5000/500
Änderungsvermerke		Freigabe DBProjekte Süd GmbH gez. R. Baur Datum: 18.12.02	
Genehmigungsvermerk - Eisenbahn Bundesamt		Ersatz für Plan-Nr. _____ Ersatz durch Plan-Nr. _____ Anlage Planfeststellungsunterlagen Anlage 2.7.4 Blatt 1 von 2	