ra = 2560.000 m
lta = 40.049 m
a = 0.313 m
Stat −0.4−19.735
NW = N237.557 m

ra = 2390.000 m
lta = 15.184 m
a = 0.048 m
Stat −0.5−86.750
NW = N237.686 m

ra = 2560.000 m
lta = 31.940 m
a = 0.199 m
Stat −0.7−98.000
NW = N235.165 m

ra = 2560.000 m
lta = 14.024 m
a = 0.038 m
Stat −1.4−33.021
NW = N243.433 m

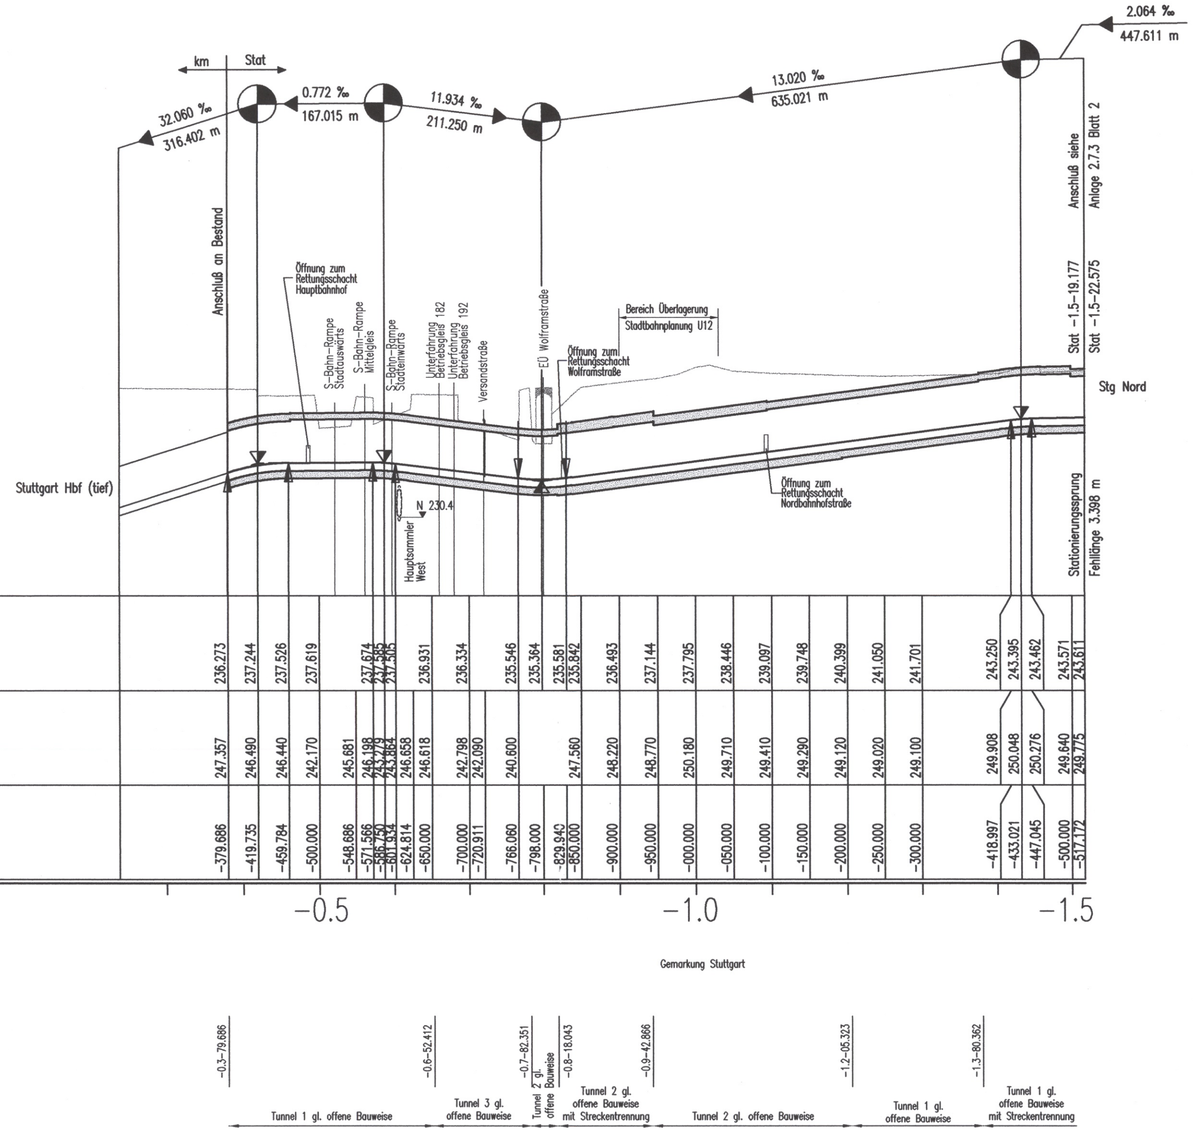

Höhenangaben im NEUEN SYSTEM:
Höhendifferenz zw. altem (württ.) System und Neuem System

Stuttgart 21

Planfestgestellt gemäß § 18 Abs. 1 AEG durch Beschluß vom 13. Okt. 2006
Az.: 59180 PAP-PS 21-PFA1.5
Eisenbahn-Bundesamt Abt. Karlsruhe/Stuttgart
Im Auftrag Kaufmann

Umgestaltung des Bahnknotens Stuttgart

Ausbau- und Neubaustrecke Stuttgart – Augsburg
Bereich Stuttgart – Wendlingen mit Flughafenanbindung

Planfeststellungsabschnitt 1.5 Zuführung Feuerbach/Bad Cannstatt – Generalplanung
Bau-km −4.0−90.340 bis Bau-km −0.4−42.000 / Stat. −4.8−64.359 bis Bau-km −0.4−42.000

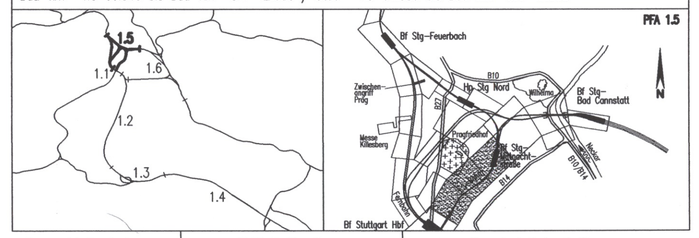

Geographische Codierung	Blattschnittcodierung	Organisatorische Codierung
1.5 0 4 0 0	4 8 0 5 X X X X X	P I s h ü V M Z 1 0 0
PFA Bauabschnitt Blattschnitt	Streckennummer Bezirk	Phase Gewerk Ebene Planinhalt Index

Auftraggeber
DBProjekte Süd GmbH
Wolframstraße 20
70191 Stuttgart
Tel. 07 11 / 2 27 85 - 0
Fax. 07 11 / 2 27 85 - 999

Projektsteuerung
Drees & Sommer
Infra Consult & Management GmbH
Lautenschlagerstraße 2
70173 Stuttgart
Tel. 07 11 / 22 29 33 - 10
Fax. 07 11 / 22 29 33 - 90

Planer – bearbeitet im Auftrag der DBProjekte Süd GmbH
Planungsgemeinschaft SI/IBV für Stuttgart 21 PFA 1.5
SPIEKERMANN GmbH
Tübinger Straße 10
70178 Stuttgart
Tel. 0711/ 22 42-0
Fax. 0711/ 22 42-249
INGENIEURBÜRO VÖSSING
Theodor-Heuss-Straße 6
70174 Stuttgart
Tel. 0711/ 22 55 89-0
Fax. 0711/ 22 55 89-70

Stuttgart, den 17.12.02

Übersichtshöhenplan

S-Bahn von Stuttgart Hbf, Achse 332
Str. 4805 Stg Nord – Stuttgart Hbf, Stat −1.5−19.177 bis −0.3−79.686

	Datum	Name
Gezeichnet	12/02	Volk (IBV)
Bearbeiter	12/02	Memmler (IBV)

Maßstab 1:5000/500

"Urheberschutz" – Alle Rechte bei der DBProjekte Süd GmbH

Freigabe DBProjekte Süd GmbH
gez. R. Baur
Datum: 18.12.02

Änderungsvermerke

Index	Änderungen	Datum	Name

Ersatz für Plan-Nr. Phase Index
Ersetzt durch Plan-Nr.

Genehmigungsvermerk – Eisenbahnbundesamt

Datum	Genehmigungsvermerk	Name	Unterschrift
	02-18		

Anlage Planfeststellungsunterlagen
Anlage 2.7.4
Blatt 2 von 2

G:\PROJEKTE\AUTOCAD\STG_21\S_BAHN\GLEIS.UHP\5VO4PMZ1.DWG