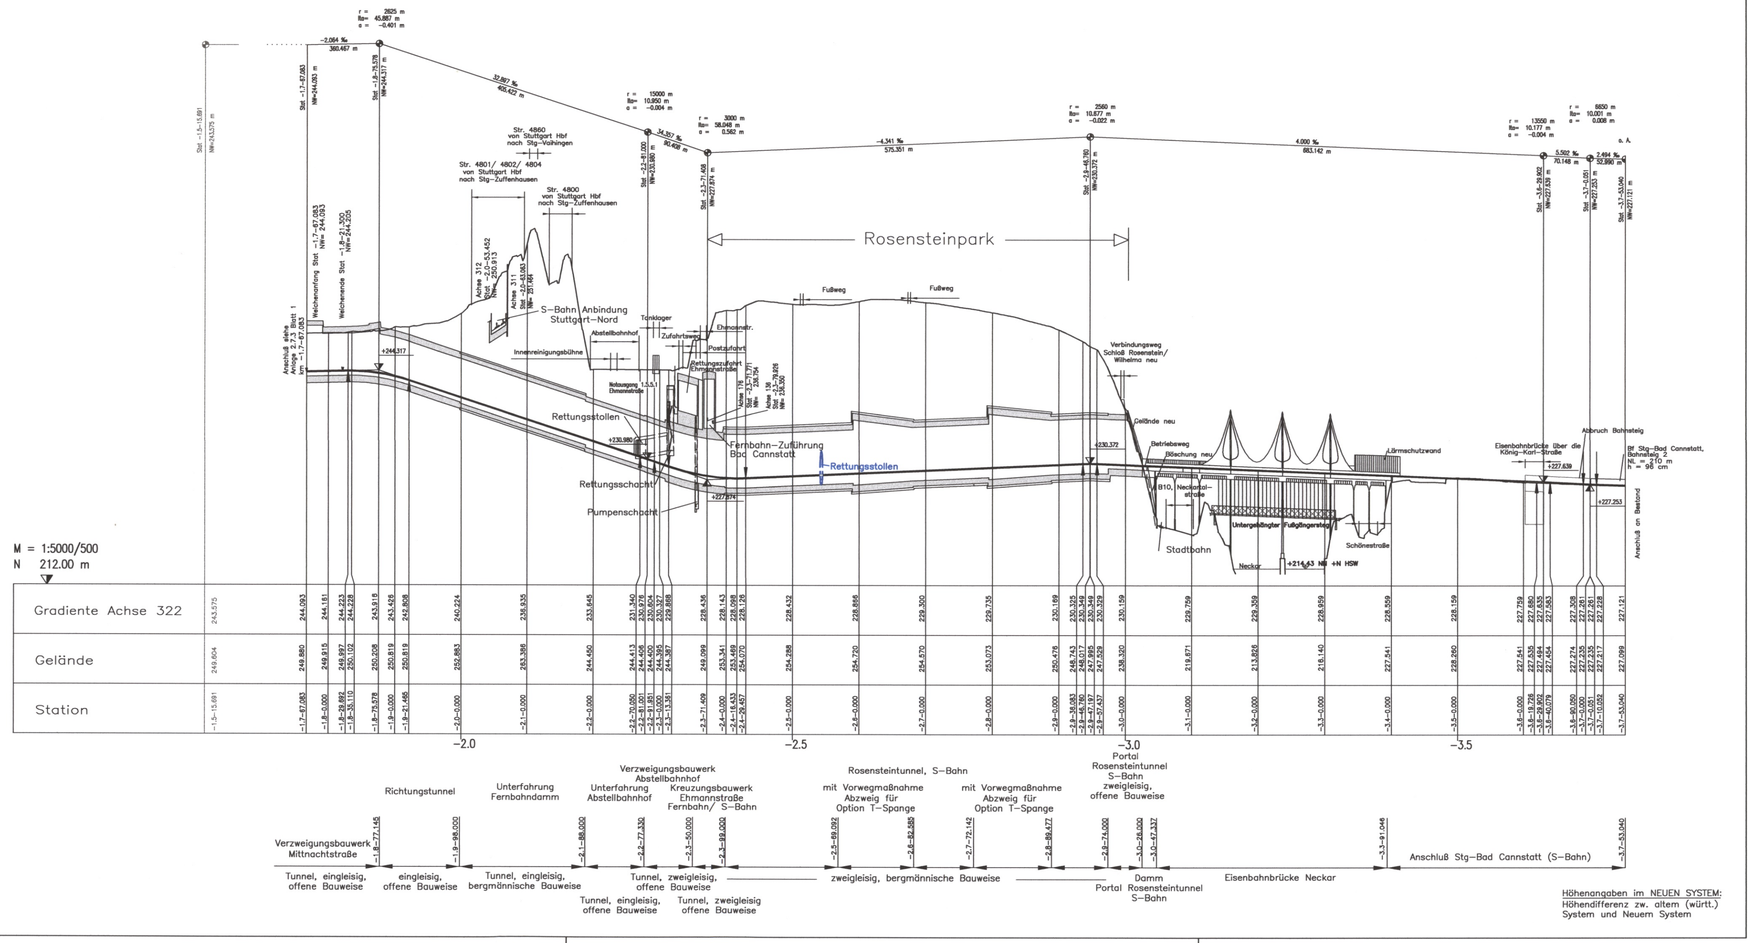

Höhenangaben im NEUEN SYSTEM:
Höhendifferenz zw. altem (württ.) System und Neuem System

Stuttgart 21

Planfeststellt gemäß § 18 Abs. 1 AEG durch Beschluss vom 13. Okt. 2005 Az.: 59180 PAP-PS 21-PFA 1.5

Eisenbahn-Bundesamt Ast. Karlsruhe/Stuttgart

Im Auftrag

Umgestaltung des Bahnknotens Stuttgart

Ausbau- und Neubaustrecke Stuttgart – Augsburg
Bereich Stuttgart – Wendlingen mit Flughafenanbindung

Planfeststellungsabschnitt 1.5 Zuführung Feuerbach/Bad Cannstatt – Generalplanung

Bau-km -4.0-90.340 bis Bau-km -0.4 -42.000 / Stat. -4.8-64.359 bis Bau-km -0.4-42.000

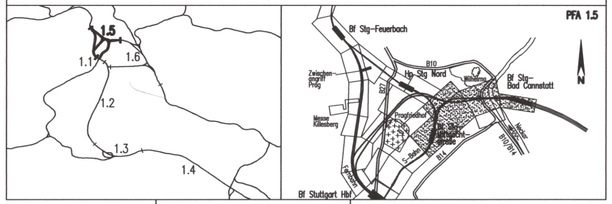

Geographische Codierung					Blattschnittcodierung						Organisatorische Codierung							
1.5	0	5	0	0	4	7	1	6	X	X	X	X	X	P	I	s	h	ü	V	M	W	1	0	A
PFA	Bauabschnitt		Blattschnitt		Streckennummer				Bezirk					Phase	Planzeichen				Gewerk	Ebene		Planinhalt		Index

Auftraggeber
DBProjektBau GmbH
Niederlassung Südwest
Projektzentrum Stuttgart 1
Möhringer Straße 29
70191 Stuttgart
Tel. 07 11 / 20 92 – 77 00
Fax. 07 11 / 20 92 – 77 77

Projektsteuerung
Drees & Sommer
Infra Consult & Management GmbH
Leuschnerstraße 2
70173 Stuttgart
Tel. 07 11 / 22 29 33 – 10
Fax. 07 11 / 22 29 33 – 90

Planer – bearbeitet im Auftrag der DBProjektBau GmbH
Planungsgemeinschaft SI/BV für Stuttgart 21 PFA 1.5
SPEKTRALWERK GmbH
Tübinger Straße 10
70178 Stuttgart
Tel. 0711/ 22 42–0
Fax. 0711/ 22 42-249
INGENIEURBÜRO VOSSING
Theodor-Heuss-Straße 6
70174 Stuttgart
Tel. 0711/ 22 55 89–0
Fax. 0711/ 22 55 89–70

Stuttgart, den 17.12.02

Übersichtshöhenplan

S-Bahn von Bad Cannstatt, Achse 322
Str. 4716 Stg-Bad Cannstatt – Stg-Mittnachtstraße, Stat -3.7-53.040 bis -1.7-67.083

	Datum	Name
Gezeichnet	12/02	Köhncke (SI)
Bearbeiter	12/02	Sikorski (SI)

"Urheberschutz" – Alle Rechte bei der DBProjektBau GmbH

Maßstab 1:5000/500

Freigabe DBProjektBau GmbH
gez. P. Marquart
Datum: 09.06.06

Ersatz für Plan-Nr. ____ Phase ____ Index ____
Ersetzt durch Plan-Nr. ____

Anlage Planfeststellungsunterlagen
Anlage 2.7.5
Blatt 1A von 2

Änderungsvermerke

Index	Änderungen	Datum	Name
A	2. Änderungsverfahren	24.06.04	gez. Marquart
	neuer Rettungsschacht 1.5.5.2 am Rosensteinpark, Entfall		
	Rettungsstollen / Rettungsschacht 1.5.2.1 Rosensteinpark		

Genehmigungsvermerk – Eisenbahn-Bundesamt

Datum	Genehmigungsvermerk	Name	Unterschrift
	02-19		

f:\infra1\5379\Planung\14_Gepl\Endfertigung\02_Übersichtspläne\5V05PMW1.DWG