


Umgestaltung des Bahnknotens Stuttgart Ausbau- und Neubaustrecke Stuttgart – Augsburg Bereich Stuttgart – Wendlingen mit Flughafenanbindung

Planfeststellungsabschnitt 1.5 Zuführung Feuerbach/Bad Cannstatt – Generalsplanning
Bau-km -4.0-90.340 bis Bau-km -0.4 -42.000 / Stat. -4.8-64.359 bis Bau-km -0.4-42.000

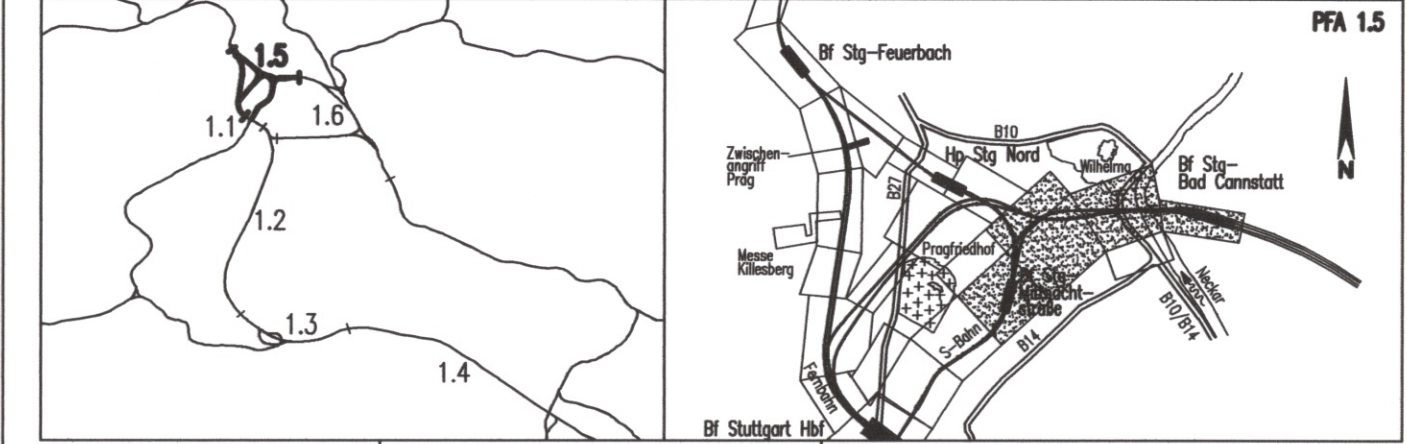

Geographische Codierung 1.5 05 00	Blattschnittcodierung 4716 XXXX	Organisatorische Codierung P I S H U V M Y 1 0 A
Auftraggeber DBProjektBau GmbH Niederlassung Südwest Projektzentrum Stuttgart 1 Mönchstraße 29 70191 Stuttgart Tel. 07 11 / 20 92 - 77 00 Fax. 07 11 / 20 92 - 77 77	Projektsteuerung Drees & Sommer Infra Consult & Management GmbH Laufenschlagerstraße 2 70173 Stuttgart Tel. 07 11 / 22 29 33 - 10 Fax. 07 11 / 22 29 33 - 90	Planer – bearbeitet im Auftrag der DBProjektBau GmbH Planungsgemeinschaft S/IV für Stuttgart 21 PFA 1.5 SPEIKERMANNS GmbH INGENIEURBÜRO WÖSSING Theodor-Heuss-Straße 6 70174 Stuttgart Tel. 0711 / 22 42-0 Fax. 0711 / 22 42-249

Übersichtshöhenplan

S-Bahn nach Bad Cannstatt, Achse 321
Str. 4716 Stg-Bad Cannstatt – Stg-Mittnachtstraße, Stat -3.7-56.516 bis -1.7-74.060

Gezeichnet	Datum	Name
12/02	12/02	Köhncke (SI)
Bearbeiter		Sikorski (SI)

Maßstab: **1:5000/500**

"Urheberschutz" – Alle Rechte bei der DBProjektBau GmbH

Index	Änderungen	Datum	Name
A	2. Änderungsverfahren neuer Rettungsschacht 1.5.5.2 am Rosensteinpark, Entfall Rettungstollen / Rettungsschacht 1.5.2.1 Rosensteinpark	24.06.04	gez. Marquart

Freigabe DBProjektBau GmbH
gez. P. Marquart
Datum: 09.06.06

Ersatz für Plan-Nr. _____ Phase _____ Index _____
Ersetzt durch Plan-Nr. _____

Anlage **2.7.5**
Blatt **2A** von 2

Genehmigungsvermerk – Eisenbahn-Bundesamt

Datum	Genehmigungsvermerk	Name	Unterschrift

F:\Infra\5379\Planung\14_Gepl.\Endfertigung\02_Übersichtspläne\SV05PMY1.DWG

