ra = 4000.000 m
lta = 47.434 m
a = 0.281 m
Bau-km -3.9-15.433
NW = N277.348 m o.A.

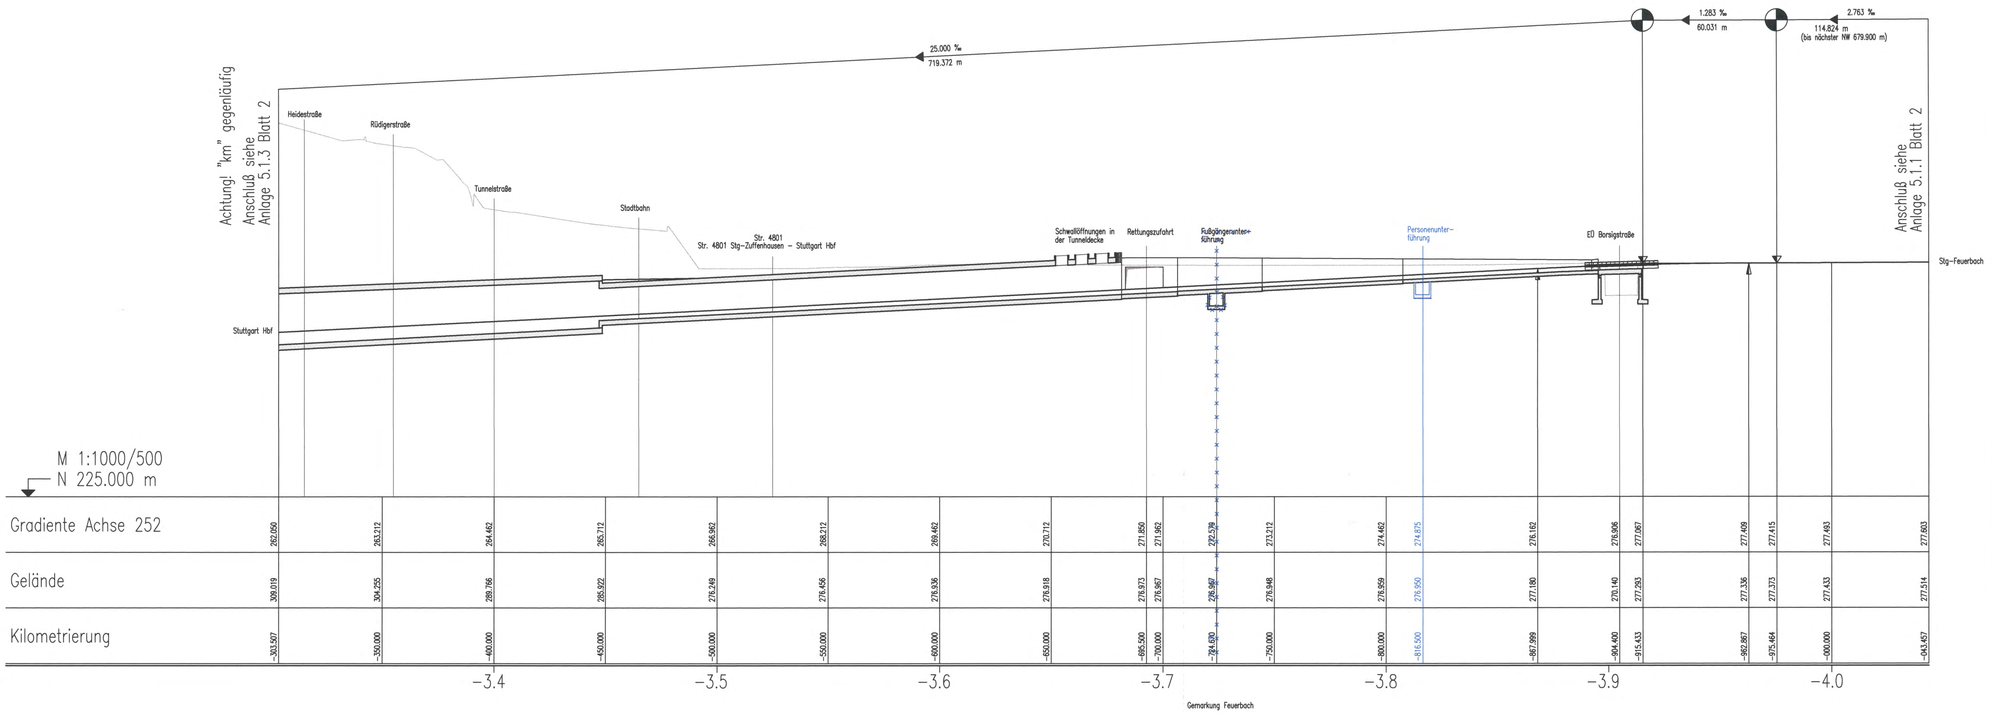

Legende:

Planung alt, noch Änderungsverfahren nicht mehr aktuell

Planung vom Änderungsverfahren

bearbeitet von: müller+hereth

Ingenieurbüro für Tunnel- und Felsbau
Karlstraße 48b 76133 Karlsruhe
Tel. (0721) 35461-0
Fax (0721) 35461-25
E-mail: office.karlsruhe@mueller-hereth.com

Höhenangaben im NEUEN SYSTEM:
Höhendifferenz zw. altem (württ.) System und Neuem System

Stuttgart 21

Planfeststellungsabschnitt 1.5 Zuführung Feuerbach/Bad Cannstatt – Generalsanierung
Bau-km –4.0–90.340 bis Bau-km –0.4–42.000 / Stat. –4.8–64.359 bis Bau-km –0.4–42.000

Geographische Codierung					Blattschnittcodierung							Organisatorische Codierung							
1.5	0	1	I	v	4	8	0	0	A	E	–	2	0	P	I	s	h	V	M	4	1	0	A
PFA	Bauabschnitt		Blattschnitt		Streckennummer				Bezirk					Phase	Planschritt			Gewerk	Ebene	Planinhalt		Index	

Auftraggeber
DBProjektBau GmbH
Niederlassung Südwest
Projektzentrum Stuttgart 1
Wönchstraße 29
70191 Stuttgart
Tel. 07 11 / 20 92 – 77 00
Fax. 07 11 / 20 92 – 77 77

Projektsteuerung
Drees & Sommer
Intro Consult & Management GmbH
Lautenschlagerstraße 2
70173 Stuttgart
Tel. 07 11 / 22 29 33 – 10
Fax. 07 11 / 22 29 33 – 90

Planer – bearbeitet im Auftrag der DBProjektBau GmbH
Planungsgemeinschaft S/BW für Stuttgart 21 PFA 1.5
SPEICHERER GmbH
Tübinger Straße 10
70178 Stuttgart
Tel. 0711/ 22 42–0
Fax. 0711/ 22 42–249
INGENIEURBÜRO VOGING
Charlottenplatz 5
70173 Stuttgart
Tel. 0711/ 22 55 89–0
Fax. 0711/ 22 55 89–70

Stuttgart, den 17.12.02

Höhenplan

Fernbahn nach Feuerbach Achse 252
Str. 4813 Stg–Feuerbach – Ulm Hbf, Bau-km –4.0–43.457 bis –3.3–03.507

	Datum	Name
Gezeichnet	12/02	Volk (IBV)
Bearbeiter	12/02	Memmler (IBV)

Maßstab 1:1000/500

"Urheberschutz" – Alle Rechte bei der DBProjektBau GmbH

Änderungsvermerke

Index	Änderungen	Datum	Name
A	1. Änderungsverfahren: Entfall der geplanten Fußgängerunterführung bei Bau-km –3.7–24.700 und Neuplanung einer Personenunterführung bei Bau-km –3.8–16.000	01.07.04	gez. Marquart

Freigabe DBProjektBau GmbH
gez. P. Marquart
Datum: 09.06.06

Ersatz für Plan-Nr. [ ] Phase [ ] Index
Ersetzt durch Plan-Nr. [ ]

Genehmigungsvermerk – Eisenbahnbundesamt

Datum	Genehmigungsvermerk	Name	Unterschrift
	03-16		

Anlage Planfeststellungsunterlagen
Anlage 5.1.2
Blatt 2A von 2

Planfeststellung gemäß durch BAV vom 13. Okt. 2003 Az.: 59180 PAP-P22-PFA1.5
Eisenbahn-Bundesamt Abt. Karlsruher Bahnen
Im Auftrag
EISENBAHN-BUNDESAMT