


	-2.6	-2.5	-2.4	-2.3	-2.2	-2.1
Gradiente Achse 252	257.219	256.990	256.390	255.790	255.190	254.590
Gelände	307.036	303.491	301.005	317.278	335.005	338.091
Kilometrierung	-559.904	-600.000	-650.000	-700.000	-750.000	-800.000

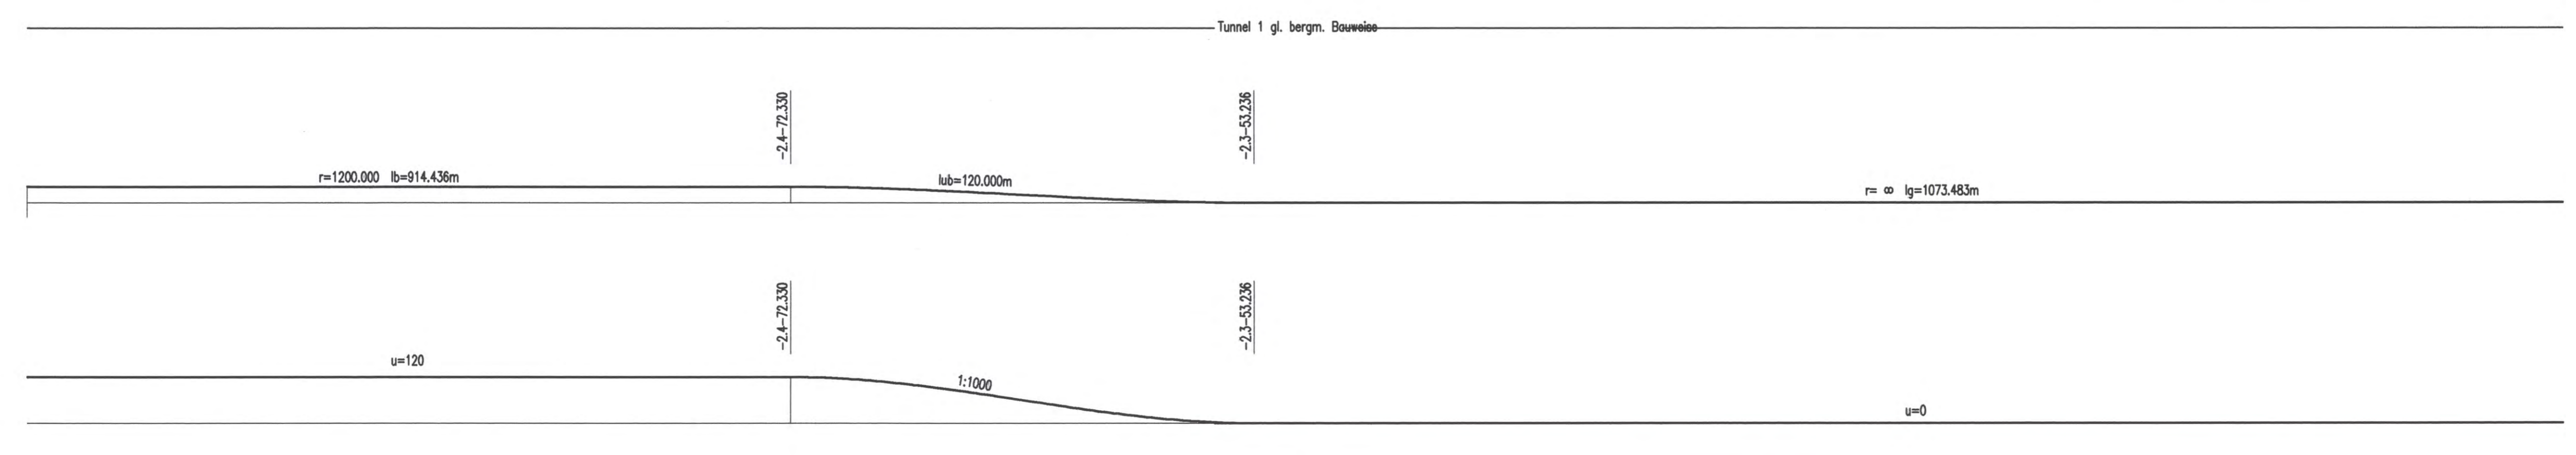


bearbeitet von: **müller+hereth**
 Prof. Dr. L. Müller – Dipl. Ing. A. Hereth
 Ingenieurbüro für Tunnel- und Felsbau
 Bruno-Lacoby-Weg 10 | Tel. (0711) 727239-0
 70397 Stuttgart | Fax (0711) 727239-25

Höhenangaben im NEUEN SYSTEM:
 Höhendifferenz zw. altem (württ.)
 System und Neuem System

Stuttgart 21
 Planfestgestellt gemäß
 durch Bes.
 vom 13. Okt. 2009
 v. 13. Okt. 2009
 Eisenbahn-Bundesamt
 Assl. Karlsruhe/Stuttgart
 In Auftrag
 K. Müller

Umgestaltung des Bahnnotens Stuttgart
 Ausbau- und Neubaustrecke Stuttgart – Augsburg
 Bereich Stuttgart – Wendlingen mit Flughafenbindung

Planfeststellungsabschnitt 1.5 Zuführung Feuerbach/Bad Cannstatt – Generalplanung
 Bau-km –4.0–90.340 bis Bau-km –0.4–42.000 / Stat. –4.8–64.359 bis Bau-km –0.4–42.000

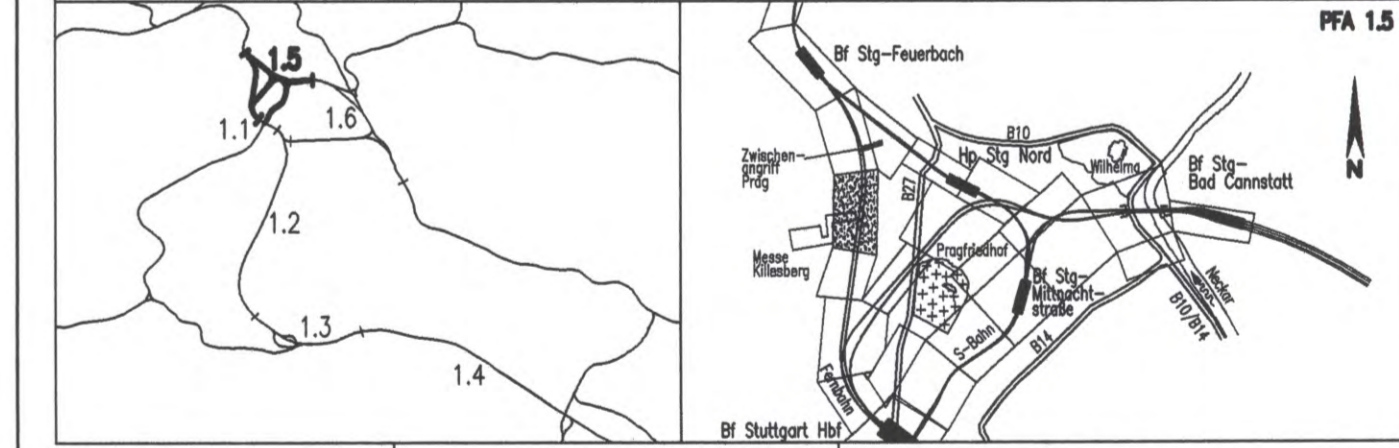

Geographische Codierung 1 5 0 1 1 1 1 1 1 1	Blattschnittcodierung 4 8 1 3 H B X X X X	Organisatorische Codierung P 1 5 h 1 V M 8 1 0 0
Auftraggeber DB Projekte Süd GmbH Bahnhofsstraße 29 70391 Stuttgart Tel. 07 11 / 2 27 85 - 0 Fax. 07 11 / 2 27 85 - 999	Projektsteuerung Drews & Sommer Julius-Cornelius-Management GmbH Ludwigsplatzstraße 2 70373 Stuttgart Tel. 07 11 / 22 29 33 - 10 Fax. 07 11 / 22 29 33 - 90	Planer – bearbeitet im Auftrag der DB Projekte Süd GmbH Planungsgesellschaft S/BW für Stuttgart 21 SPZ/DB Projekt GmbH Niedelstraße 10 70378 Stuttgart Tel. 0711 / 22 42-0 Fax. 0711 / 22 42-100

Höhenplan
 Fernbahn nach Feuerbach Achse 252
 Str. 4813 Stg-Feuerbach – Ulm Hbf, Bau-km –2.6–59.904 bis –2.0–00.470

Datum	Name
Gezeichnet	12/02, Negru (BV)
Bearbeiter	12/02, Memmler (BV)

Maßstab: **1:1000/500**

"Urheberschutz" – Alle Rechte bei der DB Projekte Süd GmbH

Datum	Genehmigungsvermerk	Name	Unterschrift
	03-20		

Freigabe DB Projekte Süd GmbH
 gez. R. Bour
 Datum: 18.12.02
 Ersatz für Plan-Nr.
 Ersatz durch
 Plan-Nr.
 Anlage Planfeststellungsunterlagen
 Anlage 5.1.4
 Blatt 2 von 2