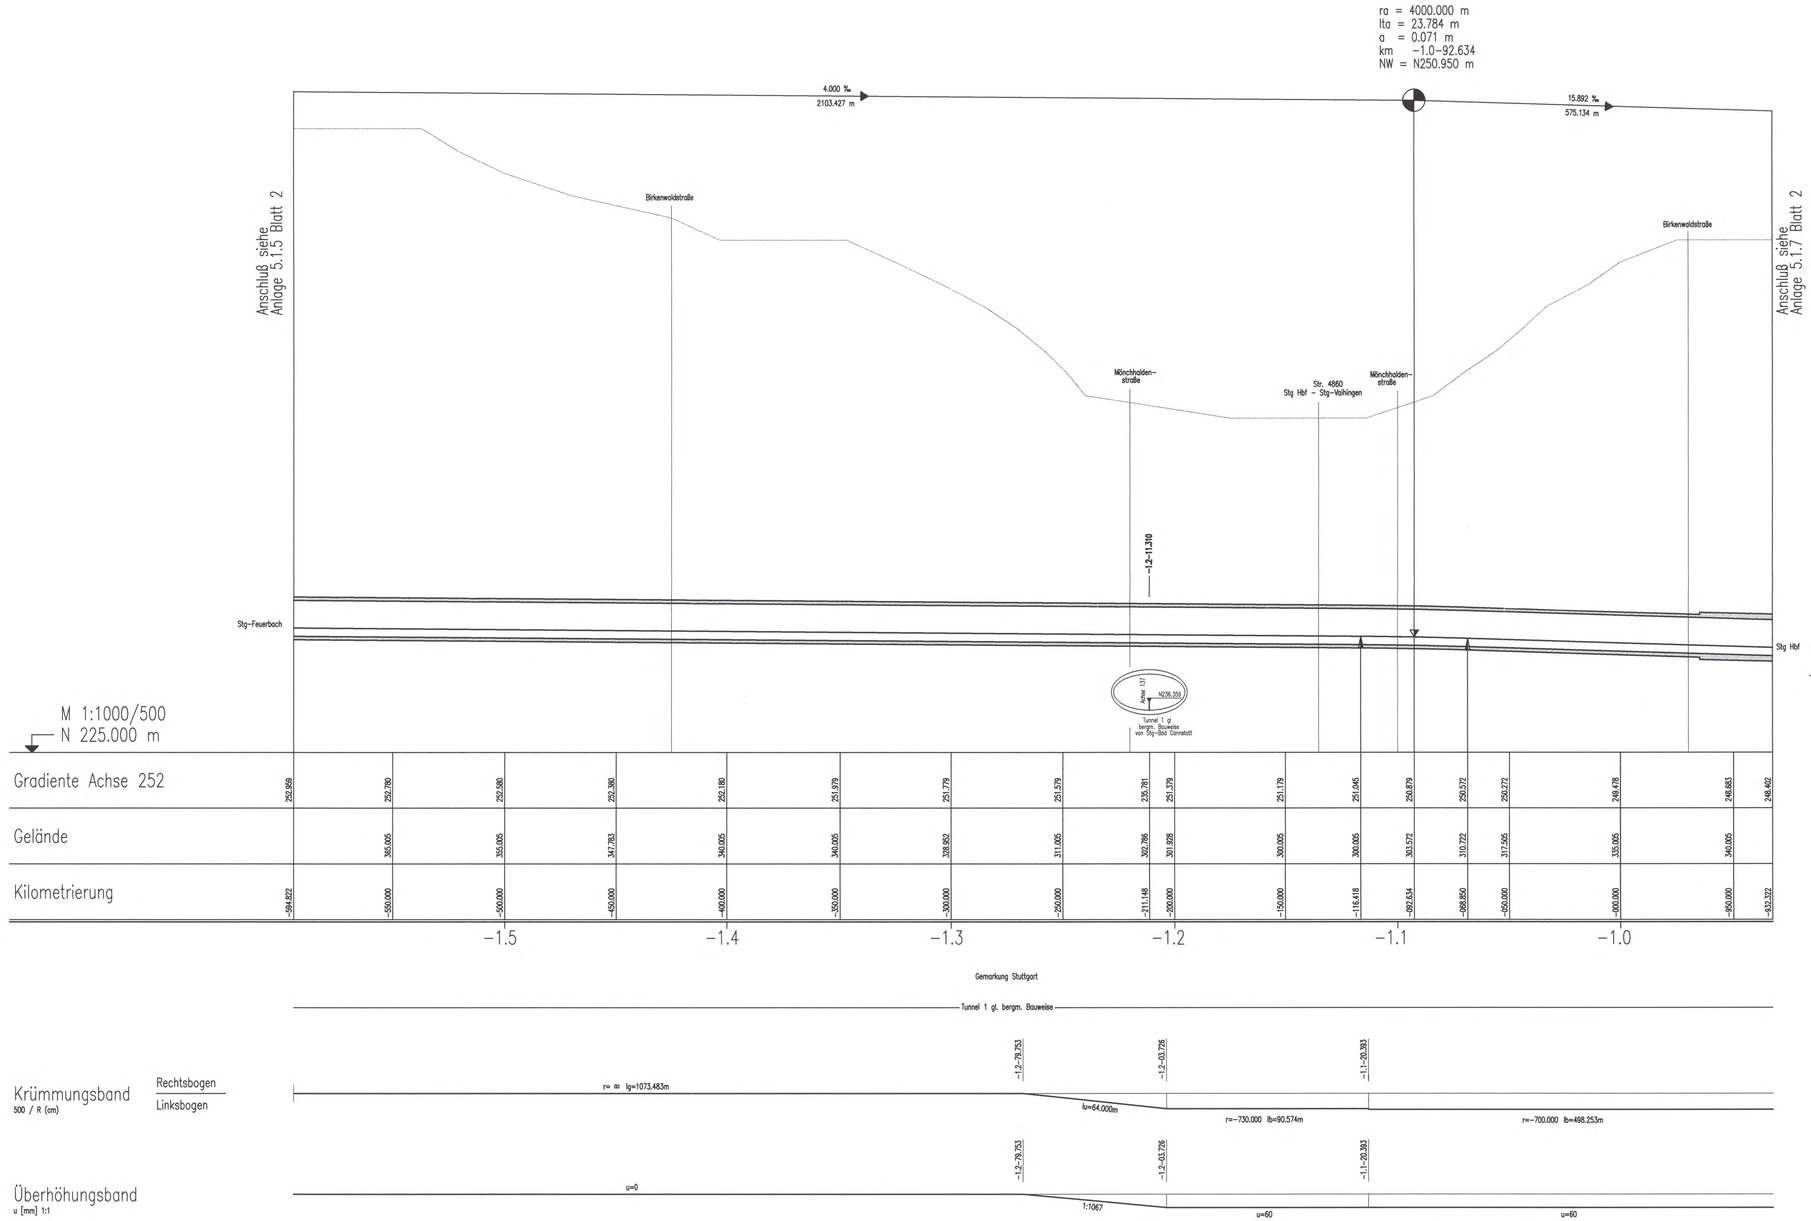

bearbeitet von: müller+hereth

Ingenieurbüro für Tunnel- und Felsbau
Karlstraße 46b Tel. (0721) 35461-0
76133 Karlsruhe Fax (0721) 35461-25
E-mail: office.karlsruhe@mueller-hereth.com

Höhenangaben im NEUEN SYSTEM:
Höhendifferenz zw. altem (württ.) System und Neuem System

Stuttgart 21

Planfeststellung gemäß § 18 Abs. 1 AEG durch Eisenbahn-Bundesamt vom 13. Okt. 2010 Az.: 59180 PAP-PE 21-pfA 1.5

Eisenbahn-Bundesamt Abt. Karlsruhe/Stuttgart

Umgestaltung des Bahnknotens Stuttgart
Ausbau- und Neubaustrecke Stuttgart – Augsburg
Bereich Stuttgart – Wendlingen mit Flughafenanbindung

Planfeststellungsabschnitt 1.5 Zuführung Feuerbach/Bad Cannstatt – Generalplanung
Bau-km -4.0-90.340 bis Bau-km -0.4-42.000 / Stat. -4.8-64.359 bis Bau-km -0.4-42.000

PFA 1.5

Geographische Codierung				Blattschnittcodierung							Organisatorische Codierung							
1.5	0	1	1	v	4	8	1	3	H	D	X	X	P	1	s	h	V	M	C	1	0	0
PFA	Baulosabschnitt	Blattschnitt			Streckennummer				Bezirk				Phase	Planzeichen			Gewerk	Ebene	Planinhalt		Index	

Auftraggeber
DBProjekte Süd GmbH
Rotenwaldstraße 20
70191 Stuttgart
Tel. 07 11 / 2 27 85 – 0
Fax. 07 11 / 2 27 85 – 999

Projektsteuerung
Drees & Sommer
Infra Consult & Management GmbH
Lautenschlagerstraße 2
70173 Stuttgart
Tel. 07 11 / 22 29 33 – 10
Fax. 07 11 / 22 29 33 – 90

Planer – bearbeitet im Auftrag der DBProjekte Süd GmbH
Planungsgemeinschaft SUBW für Stuttgart 21 PFA 1.5
SPEICHERER GmbH
Tübinger Straße 10
70178 Stuttgart
Tel. 07 11/ 22 42–0
Fax. 07 11/ 22 42–249
INGENIEURBÜRO KÜSTNER
Theodor-Heuss-Straße 6
70174 Stuttgart
Tel. 07 11/ 22 55 99–0
Fax. 07 11/ 22 55 99–70

Stuttgart, den 17.12.02

Höhenplan

Fernbahn nach Feuerbach Achse 252
Str. 4813 Stg-Feuerbach – Ulm Hbf, Bau-km -1.5-94.822 bis -0.9-32.322

	Datum	Name
Gezeichnet	12/02	Negru (IBV)
Bearbeitet	12/02	Memmler (IBV)

"Urheberschutz" – Alle Rechte bei der DBProjekte Süd GmbH

Maßstab 1:1000/500

Änderungsvermerke

Index	Änderungen	Datum	Name

Freigabe DBProjekte Süd GmbH
gez. R. Baur
Datum: 18.12.02

Ersatz für Plan-Nr. | Phase | Index
Ersetzt durch Plan-Nr.

Genehmigungsvermerk – Eisenbahnbundesamt

Datum	Genehmigungsvermerk	Name	Unterschrift
	03-24		

Anlage Planfeststellungsunterlagen
Anlage 5.1.6
Blatt 2 von 2

G:\PROJEKTE\AUTOCAD\STG_21\FERNBAHN\GLEIS-HP\SVG\FPAC1.DWG