


M = 1:1000/200  
N 212.00 m

Gradiente Achse 136	Stk	Stk	Stk	Stk	Stk	Stk	Stk	Stk	Stk	Stk
	228.492	228.328	228.052	227.902	227.643	227.655	227.582	227.582	227.376	227.217
Gelände	228.052	228.700	228.431	228.128	227.727	227.655	227.582	227.582	227.354	227.141
Station	-4.5-63.891	-4.6-0.000	-4.6-25.000	-4.6-50.000	-4.6-92.811	-4.7-0.000	-4.7-13.189	-4.7-50.000	-4.8-0.000	-4.8-64.359


KRÜMMUNGSBAND Rechtsbogen  
Linksbogen



ÜBERHÖHUNGSBAND

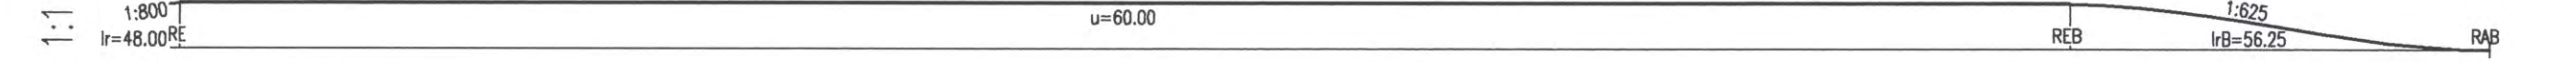


Höhenangaben im NEUEN SYSTEM:  
Höhendifferenz zw. altem (württ.)  
System und Neuem System

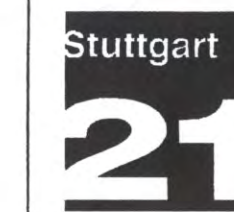

Umgestaltung des Bahnknotens Stuttgart  
Ausbau- und Neubaustrecke Stuttgart - Augsburg  
Bereich Stuttgart - Wendlingen mit Flughafenanbindung

Planfeststellungsabschnitt 1.5 Zuführung Feuerbach/Bad Cannstatt - Generalplanung  
Bau-km -4.0-90.340 bis Bau-km -0.4 -42.000 / Stat. -4.8-64.359 bis Bau-km -0.4-42.000

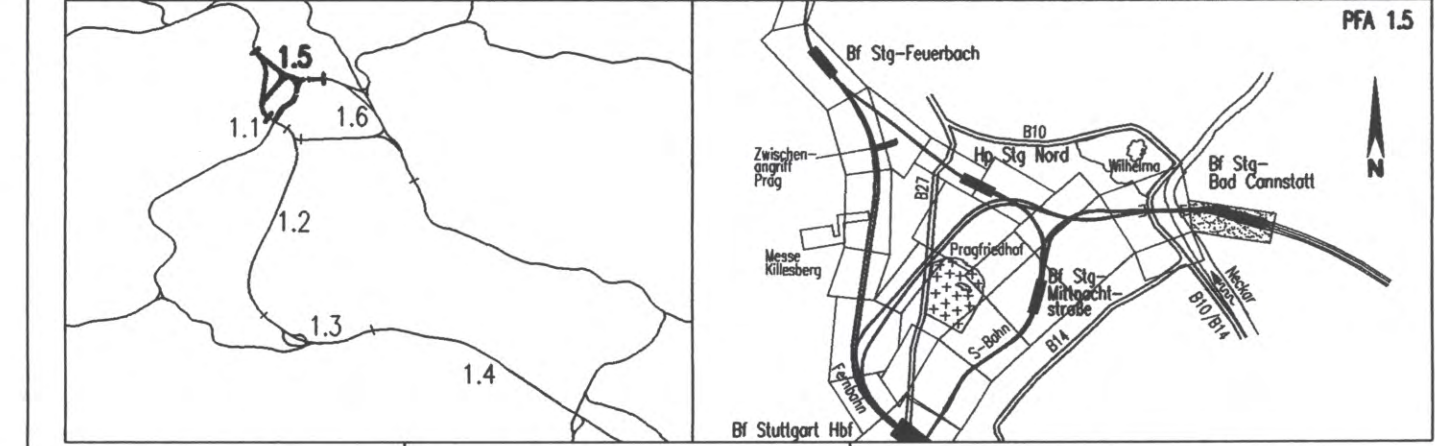

Geographische Codierung	Blattschnittcodierung	Organisatorische Codierung
1.5   0   2   1   v	4   7   0   0   A   P   X   X   X	P   I   s   h   v   M   1   1   0   0
PFA Bauabschnitt	Streckennummer	Phase
Auftraggeber	Projektsteuerung	Planer - bearbeitet im Auftrag der DBProjekte Süd GmbH
DBProjekte Süd GmbH Wolfrumstraße 20 70191 Stuttgart Tel. 07 11 / 2 27 85 - 0 Fax. 07 11 / 2 27 85 - 999	Drees & Sommer Infra Consult & Management GmbH Ludwigsplatz 2 70173 Stuttgart Tel. 07 11 / 22 29 33 - 10 Fax. 07 11 / 22 29 33 - 90	Planungsgemeinschaft S/BV für Stuttgart 21 PFA 1.5 SPEXERWANN GmbH Tübinger Straße 10 70178 Stuttgart Tel. 0711 / 22 42-0 Fax. 0711 / 22 42-249

Höhenplan		Datum	Name
Fernbahn von Bad Cannstatt, Achse 136 Str.4715 Stg-Bad Cannstatt - Stuttgart Hbf Stat.-4.8-64.359 bis -4.5-56.252		12/02	Köhncke (SI)
"Urheberschutz" - Alle Rechte bei der DBProjekte Süd GmbH		12/02	Sikorski (SI)
Änderungsvermerke		Maßstab: 1:1000/200	
Genehmigungsvermerke - Eisenbahn-Bundesamt		Freigabe DBProjekte Süd GmbH gez. R. Baur Datum: 18.12.02	
Index		Ersatz für Plan-Nr. <input type="checkbox"/> Phase <input type="checkbox"/> Index <input type="checkbox"/>	
Datum		Anlage Planfeststellungsunterlagen Anlage 5.2.1 Blatt 1 von 2	