
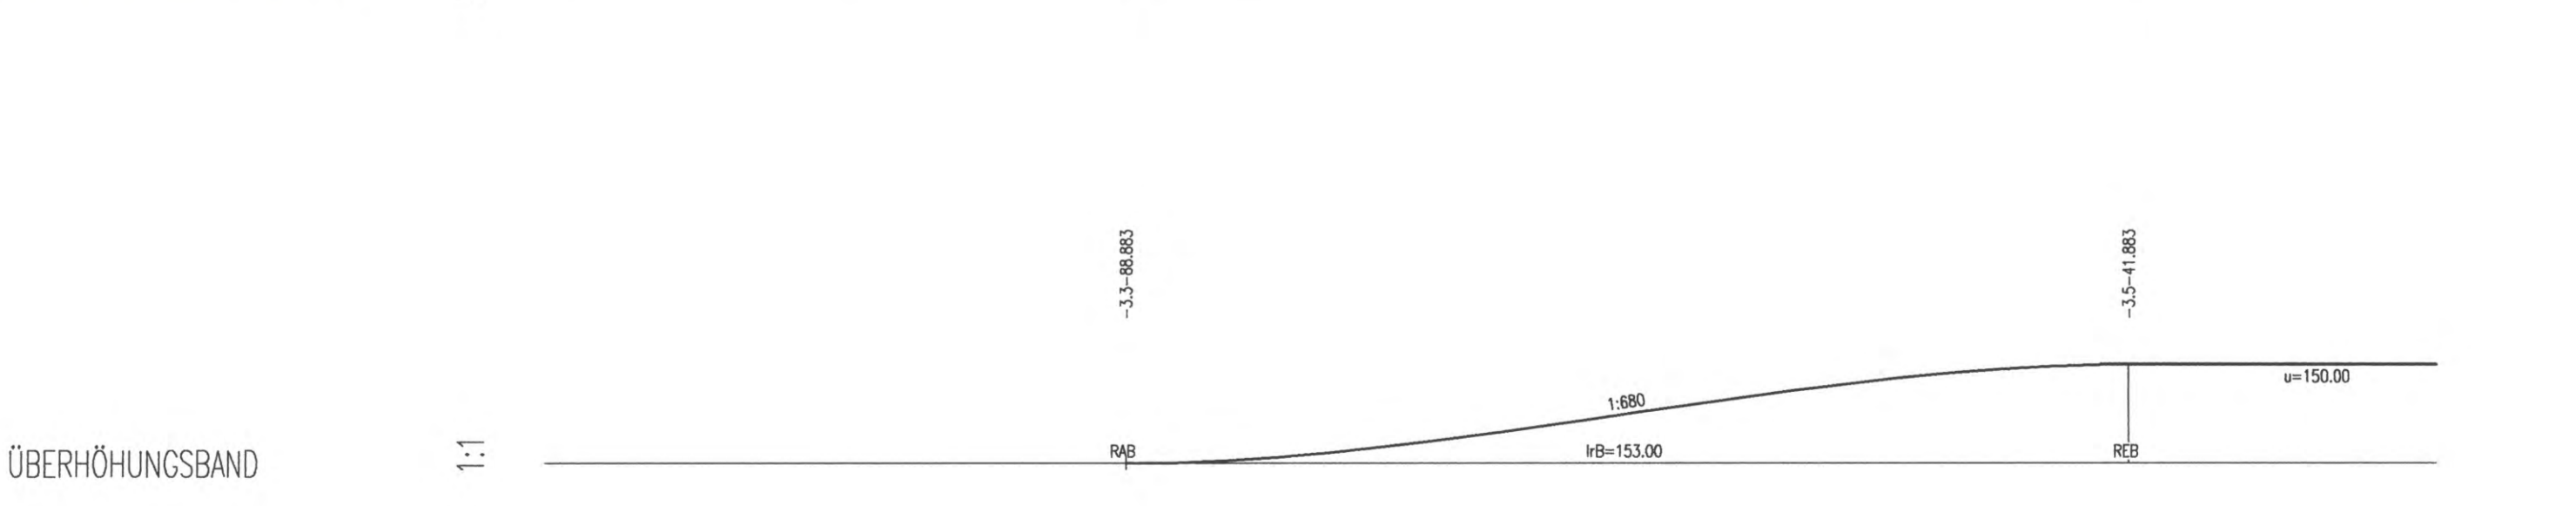


Gradiente Achse 136		237,455	237,145	236,944	236,795	236,779	236,659	236,404	236,377	236,308	236,218
Gelände		292,401	249,842	249,261	250,217	250,642	250,862	251,485	251,634	251,884	251,739
Station		-3,3-38,000	-3,4-0,000	-3,4-30,000	-3,4-37,071	-3,5-0,000	-3,5-11,012	-3,5-24,427	-3,5-28,333	-3,5-44,884	-3,5-50,000

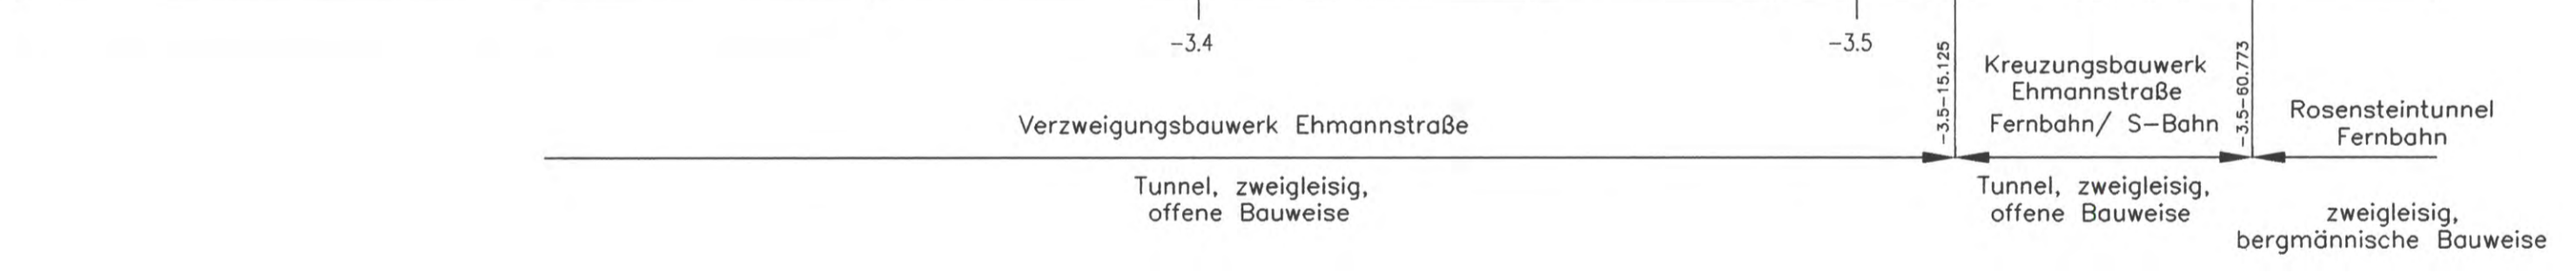

Höhenangaben im NEUEN SYSTEM:
Höhendifferenz zw. altem (württ.)
System und Neuem System

Planfestgestellt gemäß § 18 Abs. 1 AEG
durch Bes. 13.02.07
vom 13.02.07
Az.: 58160 PAP-PS 21-PFA 1.5

Umgestaltung des Bahnknotens Stuttgart
Ausbau- und Neubaustrecke Stuttgart - Augsburg
Bereich Stuttgart - Wendlingen mit Flughafenanbindung

Planfeststellungsabschnitt 1.5 Zuführung Feuerbach/Bad Cannstatt - Generalplanung
Bau-km -4.0-90.340 bis Bau-km -0.4 -42.000 / Stat. -4.8-64.359 bis Bau-km -0.4-42.000

Geographische Codierung PFA Bauschnitt Blattschnitt 15 0 2 1 v	Blattschnittcodierung Streckennummer Bezirk 4 7 0 0 A N - 2 0	Organisatorische Codierung Phase Planzeichen Gewerk Ebene Planinhalt Index P 1 s h v M 7 1 0 0
Auftraggeber DBProjekte Süd GmbH Wallramstraße 20 70191 Stuttgart Tel. 07 11 / 2 27 85 - 0 Fax. 07 11 / 2 27 85 - 999	Projektsteuerung Drees & Sommer Infra Consult & Management GmbH Ludwigsplatz 2 70173 Stuttgart Tel. 07 11 / 22 29 33 - 10 Fax. 07 11 / 22 29 33 - 90	Planer - bearbeitet im Auftrag der DBProjekte Süd GmbH Planungsgemeinschaft S/NEV für Stuttgart 21 PFA 1.5 SPEKERMANN GmbH Theodor-Heuss-Straße 10 70176 Stuttgart Tel. 0711/ 22 42-0 Fax. 0711/ 22 42-249 INGENIEURBÜRO VÖSSING Theodor-Heuss-Straße 6 70174 Stuttgart Tel. 0711/ 22 55 89-0 Fax. 0711/ 22 55 89-70

Höhenplan		Datum	Name																								
Fernbahn von Bad Cannstatt, Achse 136 Str.4715 Stg-Bad Cannstatt - Stuttgart Hbf, Stat.-3,5-88.905 bis -3,3-00.743		12/02	Köhncke (SI)																								
		Bearbeiter	12/02 Sikorski (SI)																								
"Urheberschutz" - Alle Rechte bei der DBProjekte Süd GmbH		Maßstab 1:1000/200																									
Änderungsvermerk <table border="1" style="width: 100%;"> <thead> <tr> <th>Index</th> <th>Änderungen</th> <th>Datum</th> <th>Name</th> </tr> </thead> <tbody> <tr><td> </td><td> </td><td> </td><td> </td></tr> <tr><td> </td><td> </td><td> </td><td> </td></tr> <tr><td> </td><td> </td><td> </td><td> </td></tr> <tr><td> </td><td> </td><td> </td><td> </td></tr> <tr><td> </td><td> </td><td> </td><td> </td></tr> </tbody> </table>		Index	Änderungen	Datum	Name																					Freigabe DBProjekte Süd GmbH gez. R. Baur Datum: 18.12.02 Ersetzt für Plan-Nr. <input type="checkbox"/> <input type="checkbox"/> <input type="checkbox"/> Ersetzt durch Plan-Nr. <input type="checkbox"/> <input type="checkbox"/> <input type="checkbox"/>	
Index	Änderungen	Datum	Name																								
Genehmigungsvermerk - Eisenbahn-Bundesamt <table border="1" style="width: 100%;"> <thead> <tr> <th>Datum</th> <th>Genehmigungsvermerk</th> <th>Name</th> <th>Unterschrift</th> </tr> </thead> <tbody> <tr> <td> </td> <td> </td> <td> </td> <td> </td> </tr> <tr> <td> </td> <td> </td> <td> </td> <td> </td> </tr> </tbody> </table>		Datum	Genehmigungsvermerk	Name	Unterschrift									Anlage Planfeststellungsunterlagen Anlage 5.2.4 Blatt 1 von 2													
Datum	Genehmigungsvermerk	Name	Unterschrift																								