

M = 1:1000/200
N 212.00 m

Gradiente Achse 176													
Gelände													
Station													
	-2,7-50,000	-2,8-0,000	-2,8-50,000	-2,9-0,000	-2,9-50,000	-3,0-0,000	-3,0-50,000	-3,1-0,000	-3,1-50,000	-3,2-0,000	-3,2-50,000	-3,3-0,000	-3,3-50,000

Fernbahntunnel Stuttgart Hbf. - Stg-Bad Cannstatt

eingleisig, bergmännische Bauweise

KRÜMMUNGSBAND
Rechtsbogen
Linksbogen

500/R



ÜBERHÖHUNGSBAND

1:1




Höhenangaben im NEUEN SYSTEM:
Höhendifferenz zw. altem (württ.)
System und Neuem System



Umgestaltung des Bahnknotens Stuttgart
Ausbau- und Neubaustrecke Stuttgart - Augsburg
Bereich Stuttgart - Wendlingen mit Flughafenanbindung



Planfeststellungsabschnitt 1.5 Zuführung Feuerbach/Bad Cannstatt - Generalplanung
Bau-km -4,0-90,340 bis Bau-km -0,4 -42,000 / Stat. -4,8-64,359 bis Bau-km -0,4-42,000

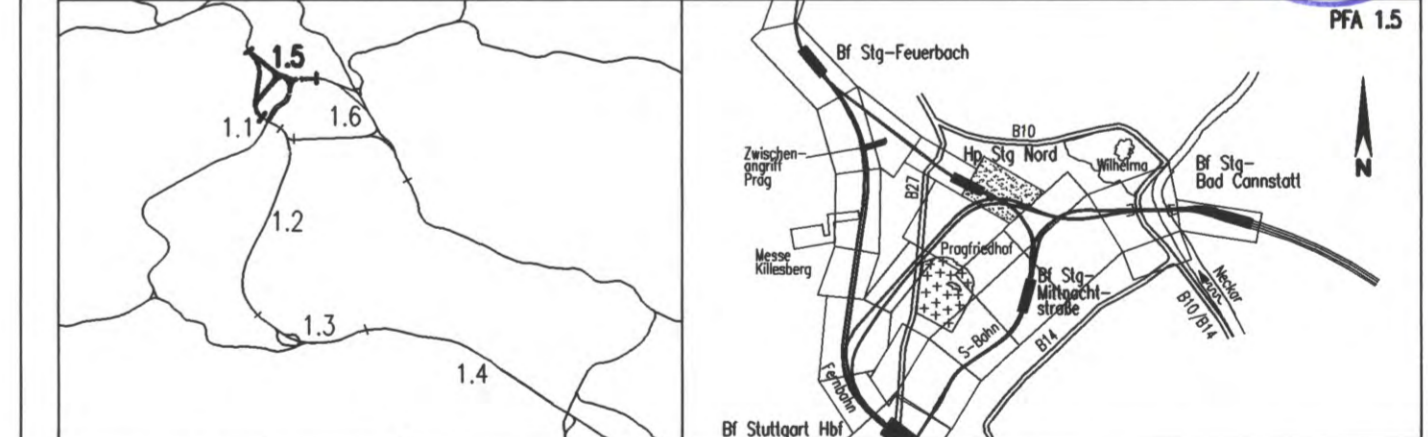

Geographische Codierung PFA Bauschnitt Blattschnitt	Blattschnittcodierung Streckennummer Blattschnitt	Organisatorische Codierung Phase Planzeichen Gewerk Ebene Planinhalt Index
15 0 2 1 1 v	4 8 0 0 A A - 2 0	P 1 5 h V M A 1 0 0
Auftraggeber DBProjeKte Süd GmbH Wolfrumstraße 20 70191 Stuttgart Tel. 07 11 / 2 27 85 - 0 Fax. 07 11 / 2 27 85 - 999	Projektsteuerung Drees & Sommer Infra Consult & Management GmbH Ludwigsplatzstraße 2 70173 Stuttgart Tel. 07 11 / 22 29 33 - 10 Fax. 07 11 / 22 29 33 - 90	Planer - bearbeitet im Auftrag der DBProjeKte Süd GmbH Planungsgemeinschaft S/BV für Stuttgart 21 PFA 1.5 SPEKEMANN GmbH Tübinger Straße 10 70178 Stuttgart Tel. 0711/ 22 42-0 Fax. 0711/ 22 42-249 INGENIEURBÜRO VOSSING Theodor-Hauser-Straße 6 70174 Stuttgart Tel. 0711/ 22 55 89-0 Fax. 0711/ 22 55 89-70

<h3>Höhenplan</h3> <p>Fernbahn nach Bad Cannstatt, Achse 176 Str.4715 Stg-Bad Cannstatt - Stuttgart Hbf Stat.-3.1-27.092 bis -2.7-29.595</p>		Datum	Name
Gezeichnet		12/02	Köhncke (SI)
Bearbeiter		12/02	Sikorski (SI)
Moßstab		1:1000/200	
"Urheberschutz" - Alle Rechte bei der DBProjeKte Süd GmbH			
Änderungsvermerke		Freigabe DBProjeKte Süd GmbH gez. R. Baur Datum: 18.12.02	
Genehmigungsvermerk - Eisenbahn-Bundesamt		Ersatz für Plan-Nr. Ersetzt durch Plan-Nr. Anlage Planfeststellungsunterlagen Anlage 5.2.5 Blatt 2 von 2	