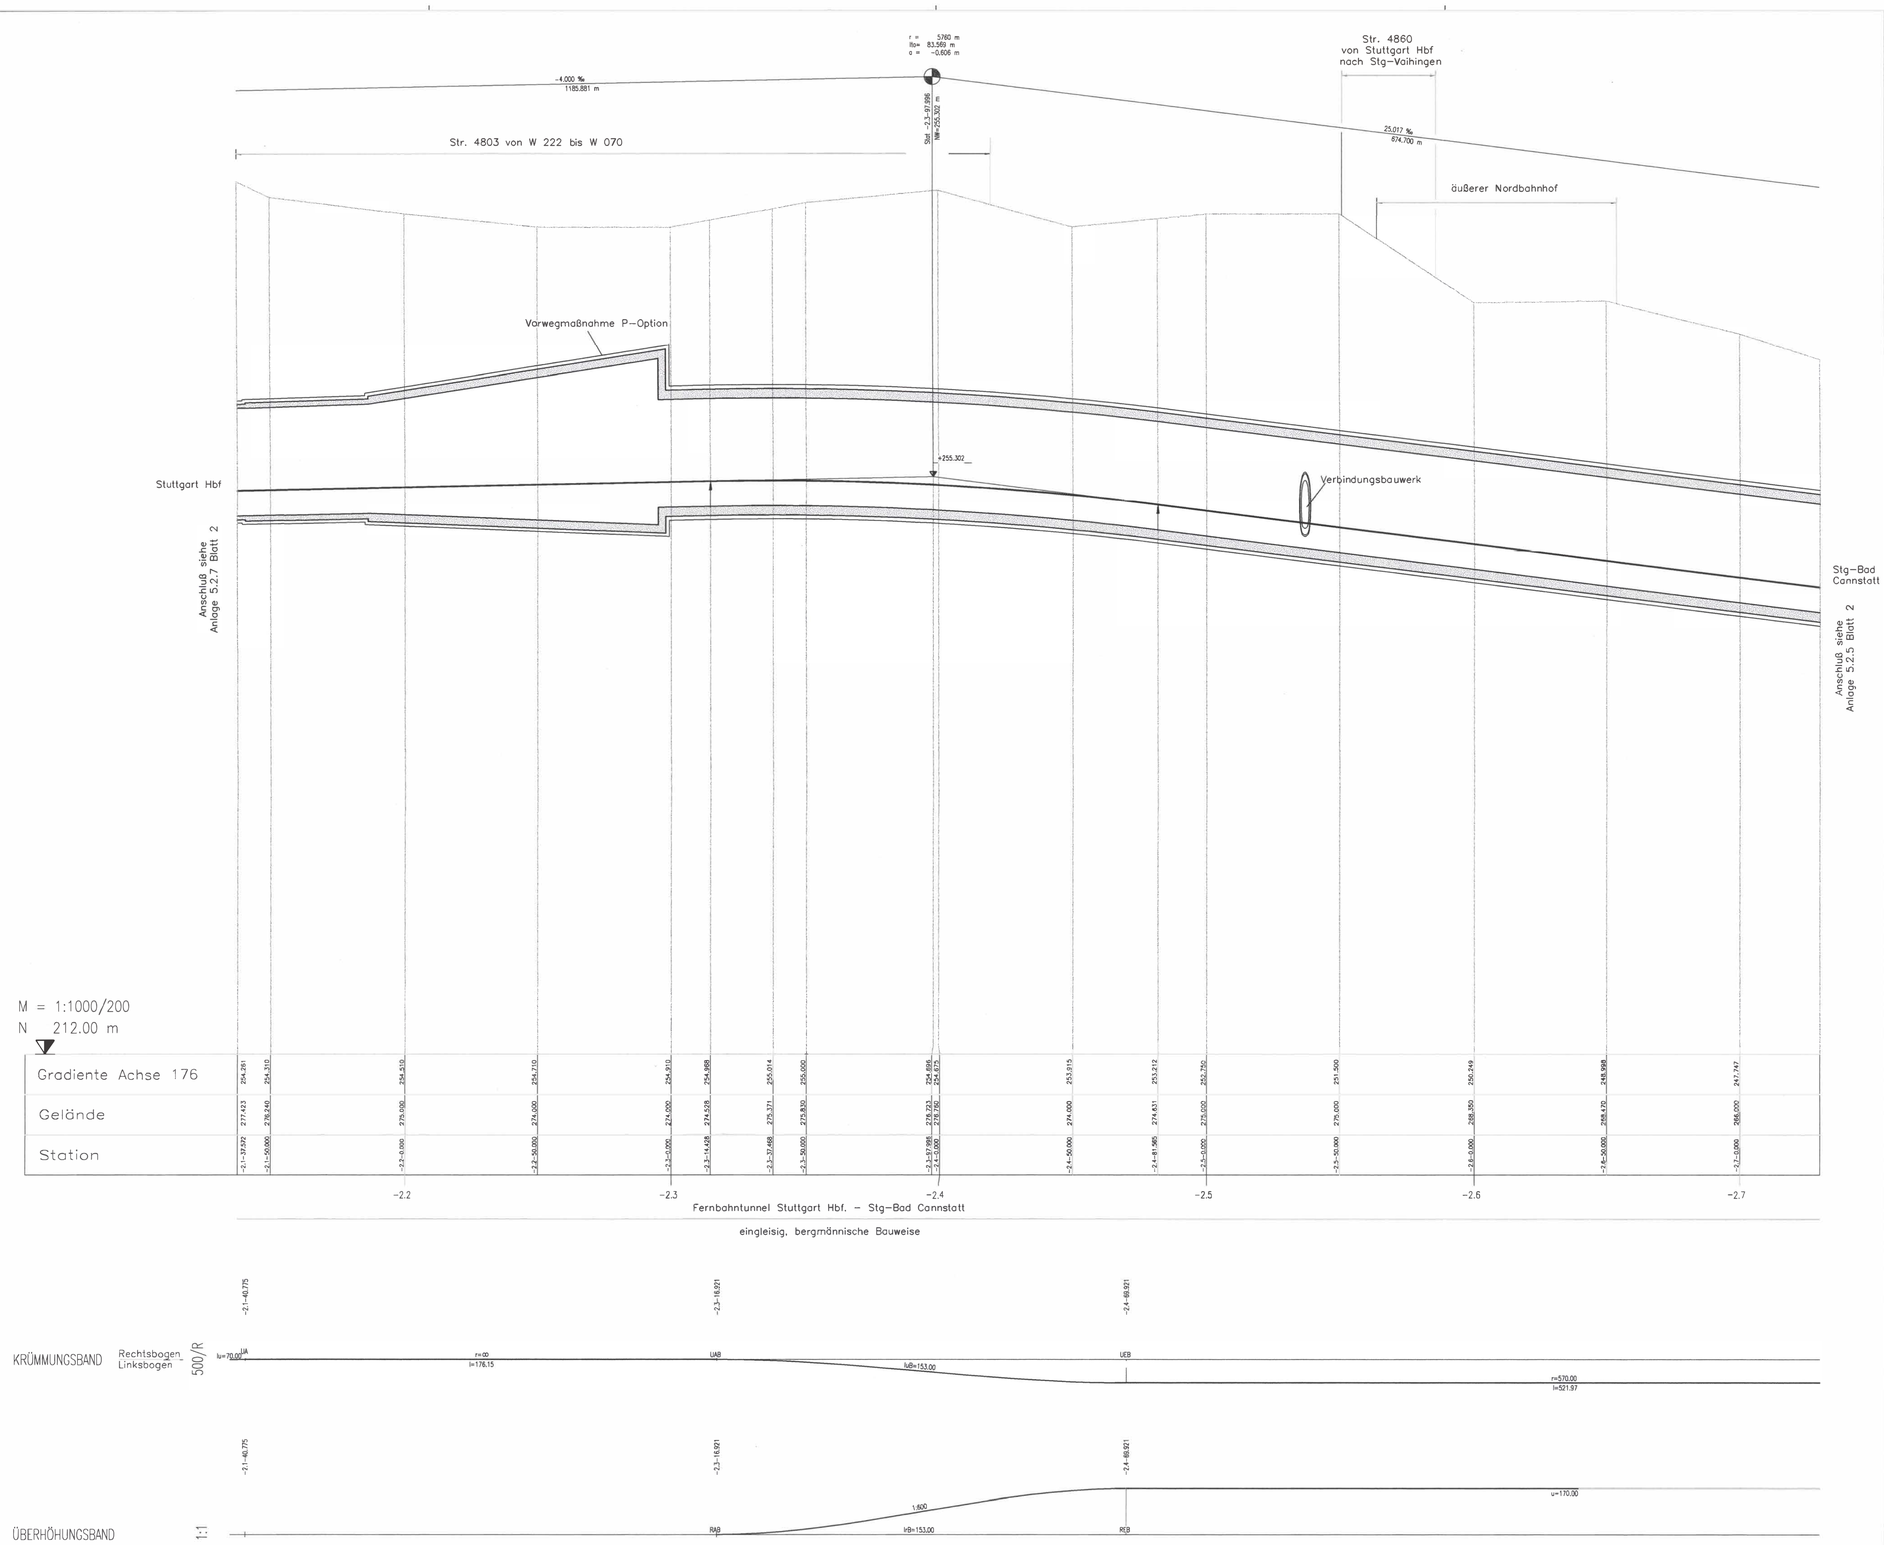

Höhenangaben im NEUEN SYSTEM:
Höhendifferenz zw. altem (württ.)
System und Neuem System

Stuttgart 21

Planfestgestellt gemäß § 18 AEG durch Beschluß vom 13.01.[illegible] Az.: 59160 PAP-FS 21-PFA 1.5 Eisenbahn-Bundesamt Abt. Karlsruhe/Stuttgart

Im Auftrag

Umgestaltung des Bahnknotens Stuttgart

Ausbau- und Neubaustrecke Stuttgart – Augsburg
Bereich Stuttgart – Wendlingen mit Flughafenanbindung

Planfeststellungsabschnitt 1.5 Zuführung Feuerbach/Bad Cannstatt – Generalplanung
Bau-km -4.0-90.340 bis Bau-km -0.4 -42.000 / Stat. -4.8-64.359 bis Bau-km -0.4-42.000

PFA 1.5

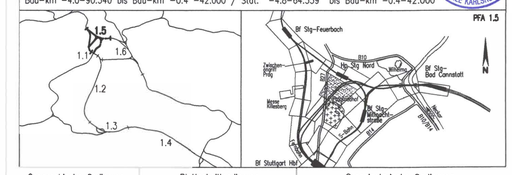

Geographische Codierung	Blattschnittcodierung	Organisatorische Codierung
1.5 | 0 | 2 | i | v	4 8 6 0 A C - 1 X	P i s h V M C 1 0 0
PFA Baudschnitt Blattschnitt	Sinckerkennziffer Bezirk	Projektzeichen Gewerk Ebene Planheft Index

Auftraggeber
DBProjekte Süd GmbH
Nationalstraße 20
70191 Stuttgart
Tel. 07 11 / 2 27 85 - 0
Fax. 07 11 / 2 27 85 - 999

Projektsteuerung
Drees & Sommer
Infra Consult & Management GmbH
Laufamchággerstraße 2
70173 Stuttgart
Tel. 07 11 / 22 29 33 - 10
Fax. 07 11 / 22 29 33 - 90

Planer – bearbeitet im Auftrag der DBProjekte Süd GmbH
Planungsgemeinschaft SI/IBV für Stuttgart 21 PFA 1.5.
SPEICHMANN GmbH
Tübinger Straße 10
70178 Stuttgart
Tel. 0711/ 22 42-0
Fax. 0711/ 22 42-249
INGENIEURBÜRO VOGING
Theodor-Heuss-Straße 6
70174 Stuttgart
Tel. 0711/ 22 55 89-0
Fax. 0711/ 22 55 89-70

Stuttgart, den 17.12.02

Höhenplan

Fernbahn nach Bad Cannstatt, Achse 176
Str.4715 Stg-Bad Cannstatt – Stuttgart Hbf, Stat.-2.7-29.595 bis-2.1-37.572

	Datum	Name
Gezeichnet	12/02	Köhncke (SI)
Bearbeiter	12/02	Sikorski (SI)

"Urheberschutz" – Alle Rechte bei der DBProjekte Süd GmbH

Maßstab 1:1000/200

Änderungsvermerke

Index	Änderungen	Datum	Name

Freigabe DBProjekte Süd GmbH
gez. R. Baur
Datum: 18.12.02

Ersatz für Plan-Nr. [ ] Phase [ ] Index
Ersetzt durch Plan-Nr.

Genehmigungsvermerk – Eisenbahn-Bundesamt

Datum	Genehmigungsvermerk	Name	Unterschrift
	05-12		

Anlage Planfeststellungsunterlagen
Anlage 5.2.6
Blatt 2 von 2

I:\infra1\53379\Planung\14_Gen_Überfertigung\05_Höhenplan\SWG2PWC1.DWG