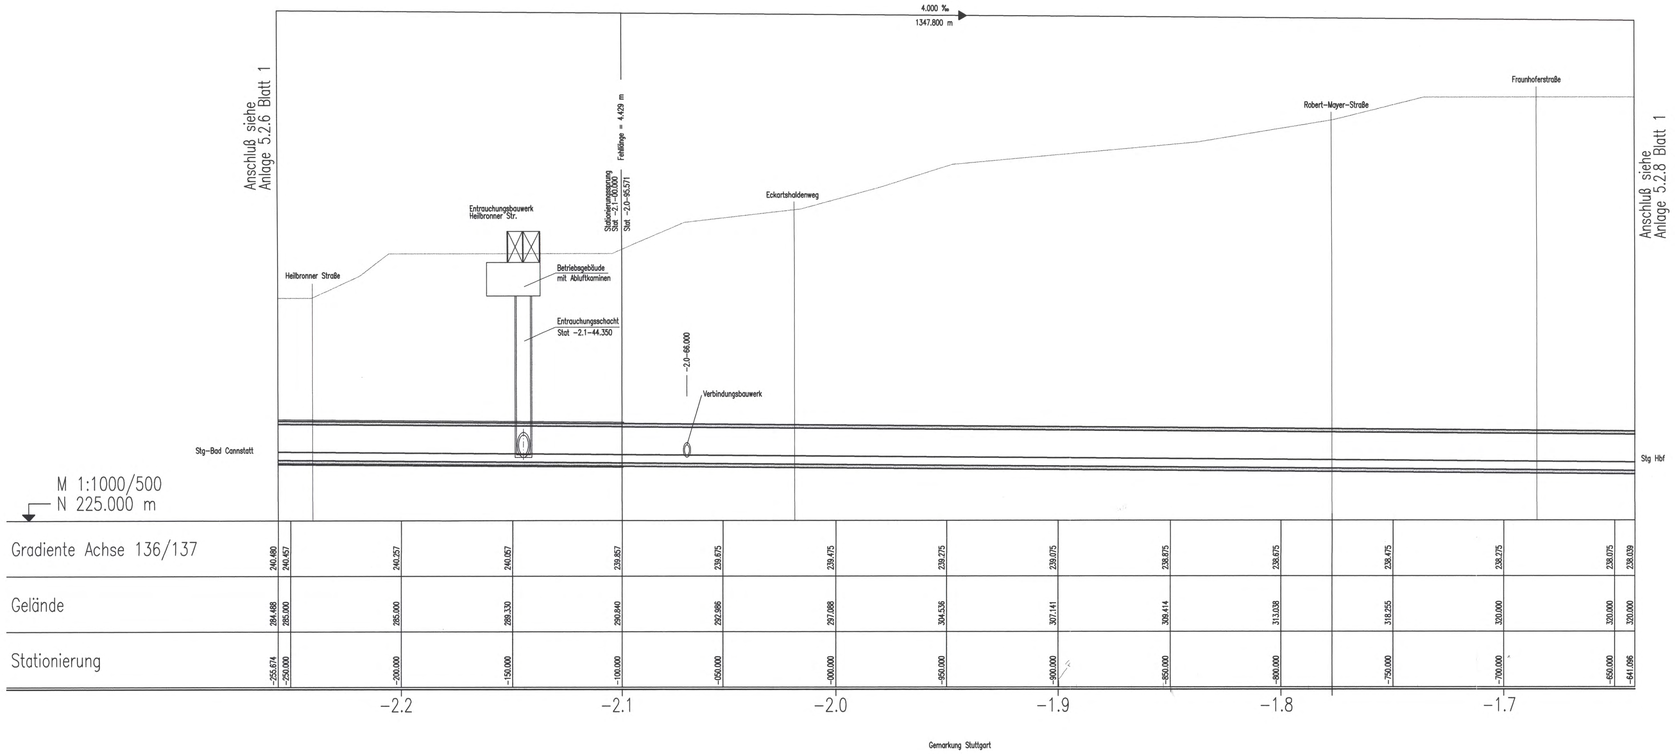

bearbeitet von: müller+hereth

Ingenieurbüro für Tunnel- und Felsbau
Karlstraße 46b Tel. (0721) 35481-0
76133 Karlsruhe Fax (0721) 35481-35
E-mail: office.karlsruhe@mueller-hereth.com

Höhenangaben im NEUEN SYSTEM:
Höhendifferenz zw. altem (württ.) System und Neuem System

Stuttgart 21

Planfestgestellt gemäß § 18 AEG durch DB vom 13. Okt. Az.: 59180 PAP-PS 21-PFA1.5
Eisenbahn-Bundesamt Abt. Karlsruhe/Stuttgart
Im Auftrag

Umgestaltung des Bahnknotens Stuttgart

Ausbau- und Neubaustrecke Stuttgart – Augsburg
Bereich Stuttgart – Wendlingen mit Flughafenanbindung

Planfeststellungsabschnitt 1.5 Zuführung Feuerbach/Bad Cannstatt – Generalplanung
Bau-km -4.0-90.340 bis Bau-km -0.4-42.000 / Stat. -4.8-64.359 bis Bau-km -0.4-42.000

PFA 1.5

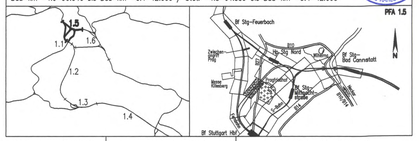

Geographische Codierung				Blattschnittcodierung							Organisatorische Codierung							
1.5	0	2	I	v	4	8	6	0	A	A	-	2	0	P	I	s	h	V	M	D	1	0	0
PFA	Bauabschnitt		Blattschnitt		Streckennummer				Bezirk					Phase	Planschichten			Gewerk	Ebene	Planinhalt		Index	

Auftraggeber	Projektsteuerung	Planer – bearbeitet im Auftrag der DBProjekte Süd GmbH
DBProjekte Süd GmbH Wolframstraße 20 70191 Stuttgart Tel. 07 11 / 2 27 85 - 0 Fax. 07 11 / 2 27 85 - 599	Drees & Sommer Infra Consult & Management GmbH Lautenschlagerstraße 2 70173 Stuttgart Tel. 07 11 / 22 55 33 - 10 Fax. 07 11 / 22 55 33 - 90	Planungsgemeinschaft TU/BW für Stuttgart 21 PFA 1.5 SPEICHERER GmbH Tübinger Straße 10 70178 Stuttgart Tel. 0711/ 22 42-0 Fax. 0711/ 22 42-248 INGENIEURBÜRO VÖGING Theodor-Heuss-Straße 6 70174 Stuttgart Tel. 0711/ 22 55 88-0 Fax. 0711/ 22 55 88-70

Stuttgart, den 17.12.02

Höhenplan

Fernbahn von Bad Cannstatt Achse 137
Str. 4715 Stg-Bad Cannstatt – Stuttgart Hbf, Stat -2.2-55.674 bis -1.8-41.096

	Datum	Name
Gezeichnet	12/02	Negru (IBV)
Bearbeitet	12/02	Memmler (IBV)

Maßstab 1:1000/500

"Urheberschutz" – Alle Rechte bei der DBProjekte Süd GmbH

Änderungsvermerke

Index	Änderungen	Datum	Name

Freigabe DBProjekte Süd GmbH
gez. R. Baur
Datum: 18.12.02

Ersatz für Plan-Nr. [ ] Index [ ]
Ersetzt durch Plan-Nr. [ ] Index [ ]

Genehmigungsvermerk – Eisenbahnbundesamt

Datum	Genehmigungsvermerk	Name	Unterschrift
	05-13		

Anlage Planfeststellungsunterlagen
Anlage 5.2.7
Blatt 1 von 2

G:\PROJEKTE\AUTOCAD\STG_21\TERRAIN\PLOTS\HP\UVG2PM01.DWG