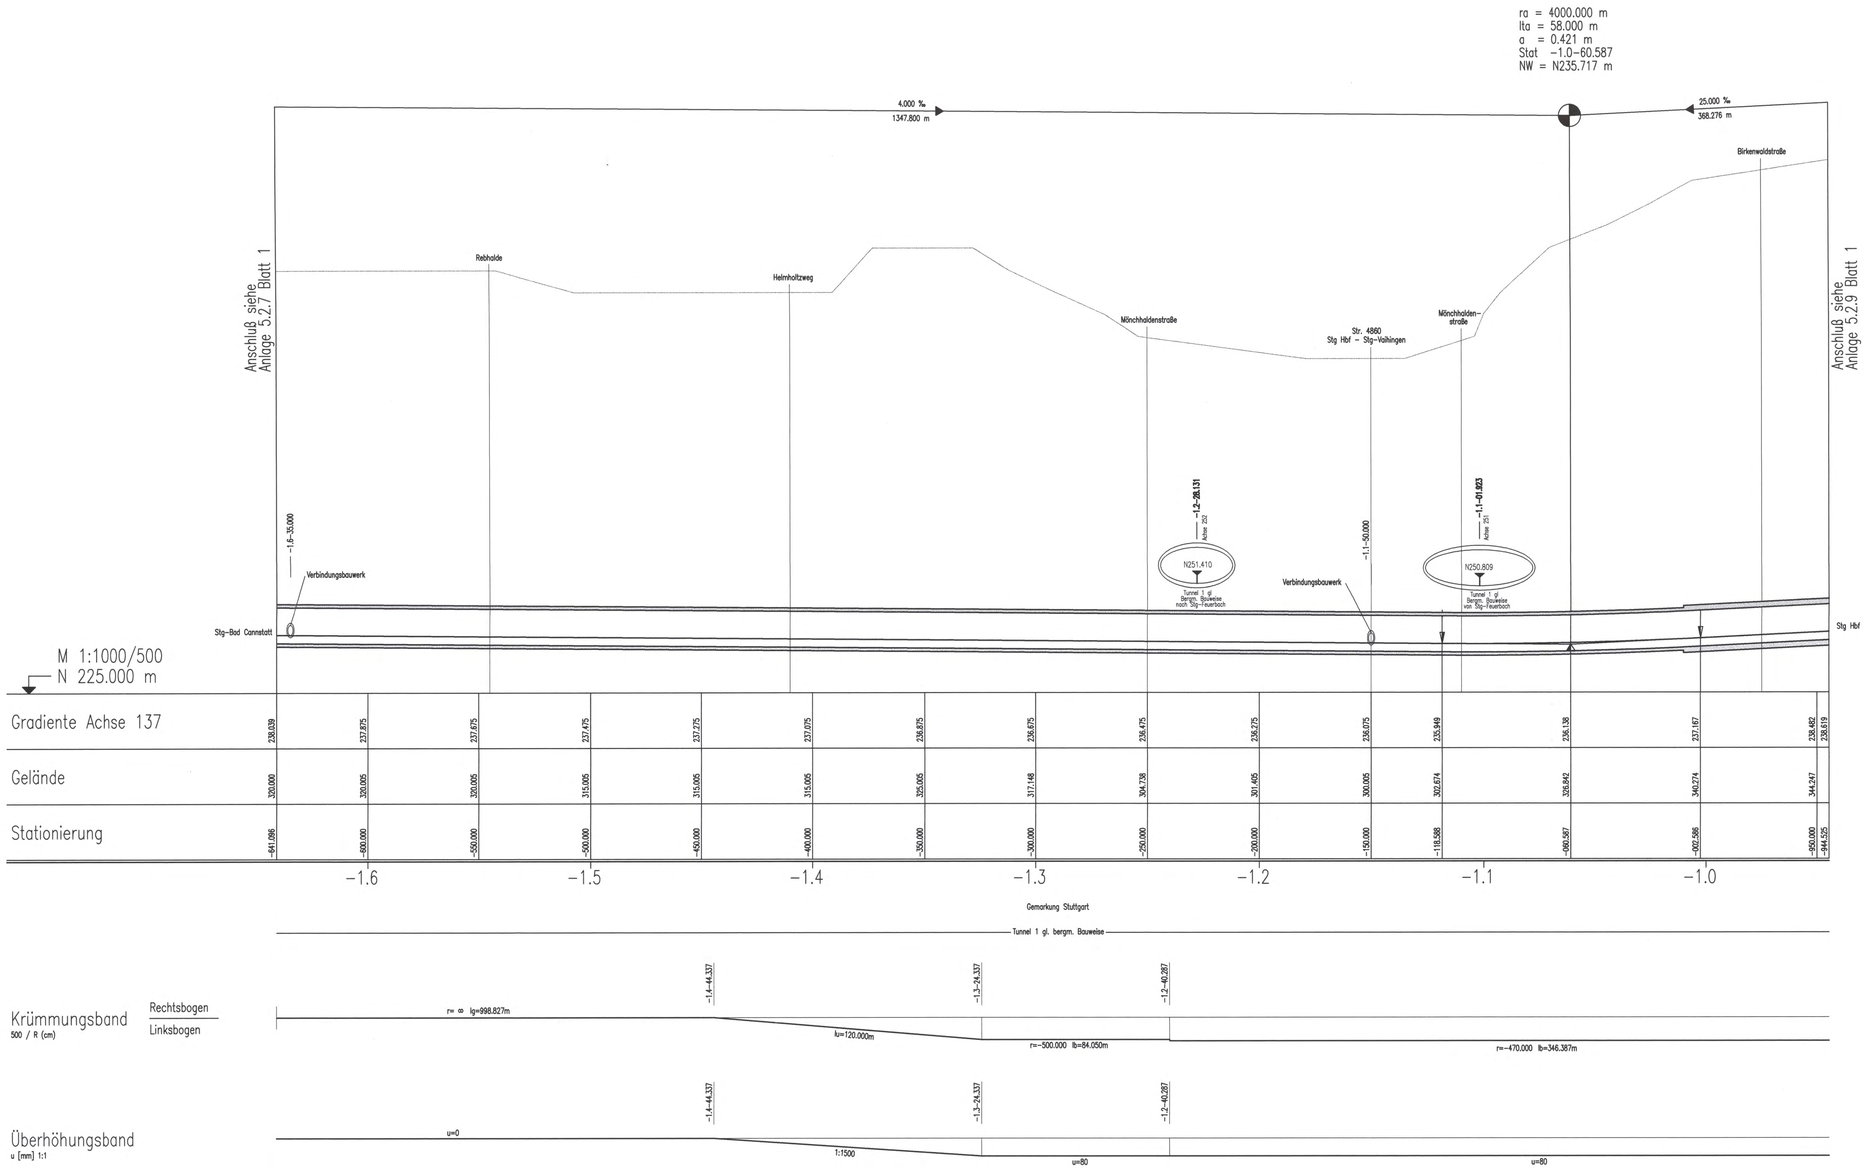

bearbeitet von: müller+hereth

Ingenieurbüro für Tunnel- und Felsbau
Karlstraße 46b
76133 Karlsruhe
Tel. (0721) 35461-0
Fax (0721) 35461-25
E-mail: office.karlsruhe@mueller-hereth.com

Höhenangaben im NEUEN SYSTEM:
Höhendifferenz zw. altem (württ.) System und Neuem System

Stuttgart 21

Planfeststellung gemäß durch Bescheid vom 13. Okt. 2000 Az.: 33180 PAF-PS 21-PFA1.5

DB AG

Eisenbahn-Bundesamt Abt. Karlsruhe/Stuttgart

Im Auftrag

Umgestaltung des Bahnknotens Stuttgart

Ausbau- und Neubaustrecke Stuttgart – Augsburg
Bereich Stuttgart – Wendlingen mit Flughafenanbindung

Planfeststellungsabschnitt 1.5 Zuführung Feuerbach/Bad Cannstatt – Generalsanierung
Bau-km −4.0−90.340 bis Bau-km −0.4−42.000 / Stat. −4.8−64.359 bis Bau-km −0.4−42.000

PFA 1.5

Geographische Codierung					Blattschnittcodierung								Organisatorische Codierung							
1.5	0	2	I	v	4	8	1	3	H	D	X	X	P	I	s	h	V	M	F	1	0	0
PFA	Bauabschnitt		Blattschnitt		Streckennummer				Bezirk				Phase	Planschrank			Gewerk	Ebene	Planschnitt		Index	

Auftraggeber	Projektsteuerung	Planer – bearbeitet im Auftrag der DBProjekte Süd GmbH
DBProjekte Süd GmbH Rotfeldstraße 20 70191 Stuttgart Tel. 07 11 / 2 27 85 – 0 Fax. 07 11 / 2 27 85 – 999	Drees & Sommer Infra Consult & Management GmbH Lautenschlagerstraße 2 70173 Stuttgart Tel. 07 11 / 22 33 33 – 10 Fax. 07 11 / 22 33 33 – 90	Planungsgemeinschaft SUBW für Stuttgart 21 - PFA 1.5 SPEICHINGER GmbH Tübinger Straße 10 70178 Stuttgart Tel. 0711/ 22 42-0 Fax. 0711/ 22 42-240 INGENIEURBÜRO KÖGEL Theodor-Heuss-Straße 6 70174 Stuttgart Tel. 0711/ 22 55 89-0 Fax. 0711/ 22 55 89-70

Stuttgart, den 17.12.02

Höhenplan

Fernbahn von Bad Cannstatt Achse 137
Str.4715 Stg-Bad Cannstatt – Stuttgart Hbf, Stat. −1.6−41.086 bis −0.9−44.525

	Datum	Name
Gezeichnet	12/02	Negru (BV)
Bearbeiter	12/02	Memmler (BV)

Maßstab 1:1000/500

"Urheberschutz" – Alle Rechte bei der DBProjekte Süd GmbH

Änderungsvermerke

Index	Änderungen	Datum	Name

Freigabe DBProjekte Süd GmbH
gez. R. Baur
Datum: 18.12.02

Ersatz für Plan-Nr. ____ Phase ____ Index ____
Ersetzt durch Plan-Nr. ____

Genehmigungsvermerk – Eisenbahnbundesamt

Datum	Genehmigungsvermerk	Name	Unterschrift
	05-15		

Anlage Planfeststellungsunterlagen
Anlage 5.2.8
Blatt 1 von 2

O:\PROJEKTE\AUTOCAD\STG_21\FERNBAHN\GLEIS.HF\SVO2NF1.DWG