

bearbeitet von: müller+hereth

Ingenieurbüro für Tunnel- und Felsbau
 Karlstraße 46b Tel. (0721) 35461-0
 76133 Karlsruhe Fax (0721) 35461-25
 E-mail: office.karlsruhe@mueller-hereth.com

Höhenangaben im NEUEN SYSTEM:
 Höhendifferenz zw. altem (württ.)
 System und Neuem System



Planfestgestellt gemäß § 18 Abs. 1 AEG
 durch Beschluss
 vom 13. Okt. 2006
 Az.: 59180 PAP-PC-21-PFA 1.1




Eisenbahn-Bundesamt
 Ast. Karlsruhe/Stuttgart
 Im Auftrag
 Kaeberle



Umgestaltung des Bahnknotens Stuttgart
 Ausbau- und Neubaustrecke Stuttgart - Augsburg
 Bereich Stuttgart - Wendlingen mit Flughafenbindung

Planfeststellungsabschnitt 1.5 Zuführung Feuerbach/Bad Cannstatt - Generalplanung
 Bau-km -4.0-90.340 bis Bau-km -0.4-42.000 / Stat. -4.8-64.359 bis Bau-km -0.4-42.000

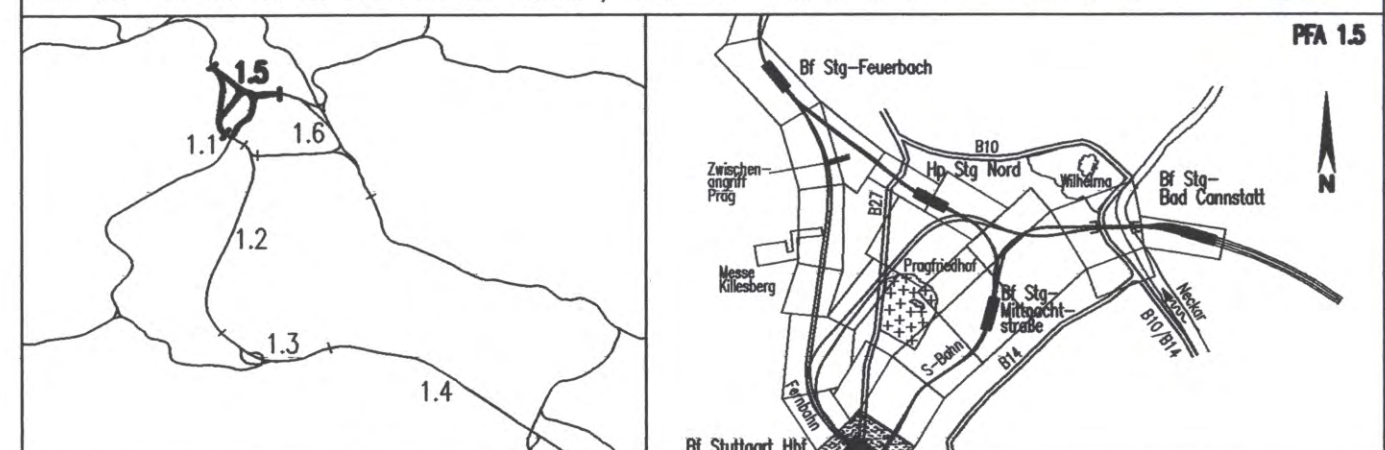

Geographische Codierung 1.5	Blattschnittcodierung 4700HFXXX	Organisatorische Codierung PishVMK100
Auftraggeber DBProjekte Süd GmbH	Projektsteuerung Drees & Sommer	Planer - bearbeitet im Auftrag der DBProjekte Süd GmbH Siv
DBProjekte Süd GmbH Wolfenstraße 20 70191 Stuttgart Tel. 07 11 / 2 27 85 - 0 Fax. 07 11 / 2 27 85 - 999	Drees & Sommer Infra Consult & Management GmbH Lautenschlagerstraße 2 70173 Stuttgart Tel. 07 11 / 22 29 33 - 10 Fax. 07 11 / 22 29 33 - 90	Planungsgemeinschaft S/IBV für Stuttgart 21 PFA 1.5 SPEIKERMANNS Ingenieurbüro VOSSING Theodor-Heuss-Straße 6 70174 Stuttgart Tel. 0711 / 22 55 89-0 Fax. 0711 / 22 55 89-70 Stuttgart, den 17.12.02

Höhenplan Fernbahn nach Bad Cannstatt Achse 177 Str.47/15 Stg-Bad Cannstatt - Stuttgart Hbf, Bau-km -0.5-15.190 bis -0.4-42.000		Datum	Name
Gezeichnet	12/02	Negru (IBV)	
Bearbeiter	12/02	Memmler (IBV)	
"Urheberschutz" - Alle Rechte bei der DBProjekte Süd GmbH		Maßstab 1:1000/500	
Änderungsvermerke		Freigabe DBProjekte Süd GmbH gez. R. Baur Datum: 18.12.02	
Genehmigungsvermerk - Eisenbahn-Bundesamt		Ersatz für Plan-Nr. Ersetzt durch Plan-Nr.	
Datum	Genehmigungsvermerk	Name	Unterschrift
	05-20		
Anlage Planfeststellungsunterlagen		Anlage 5.2.10 Blatt 2 von 2	