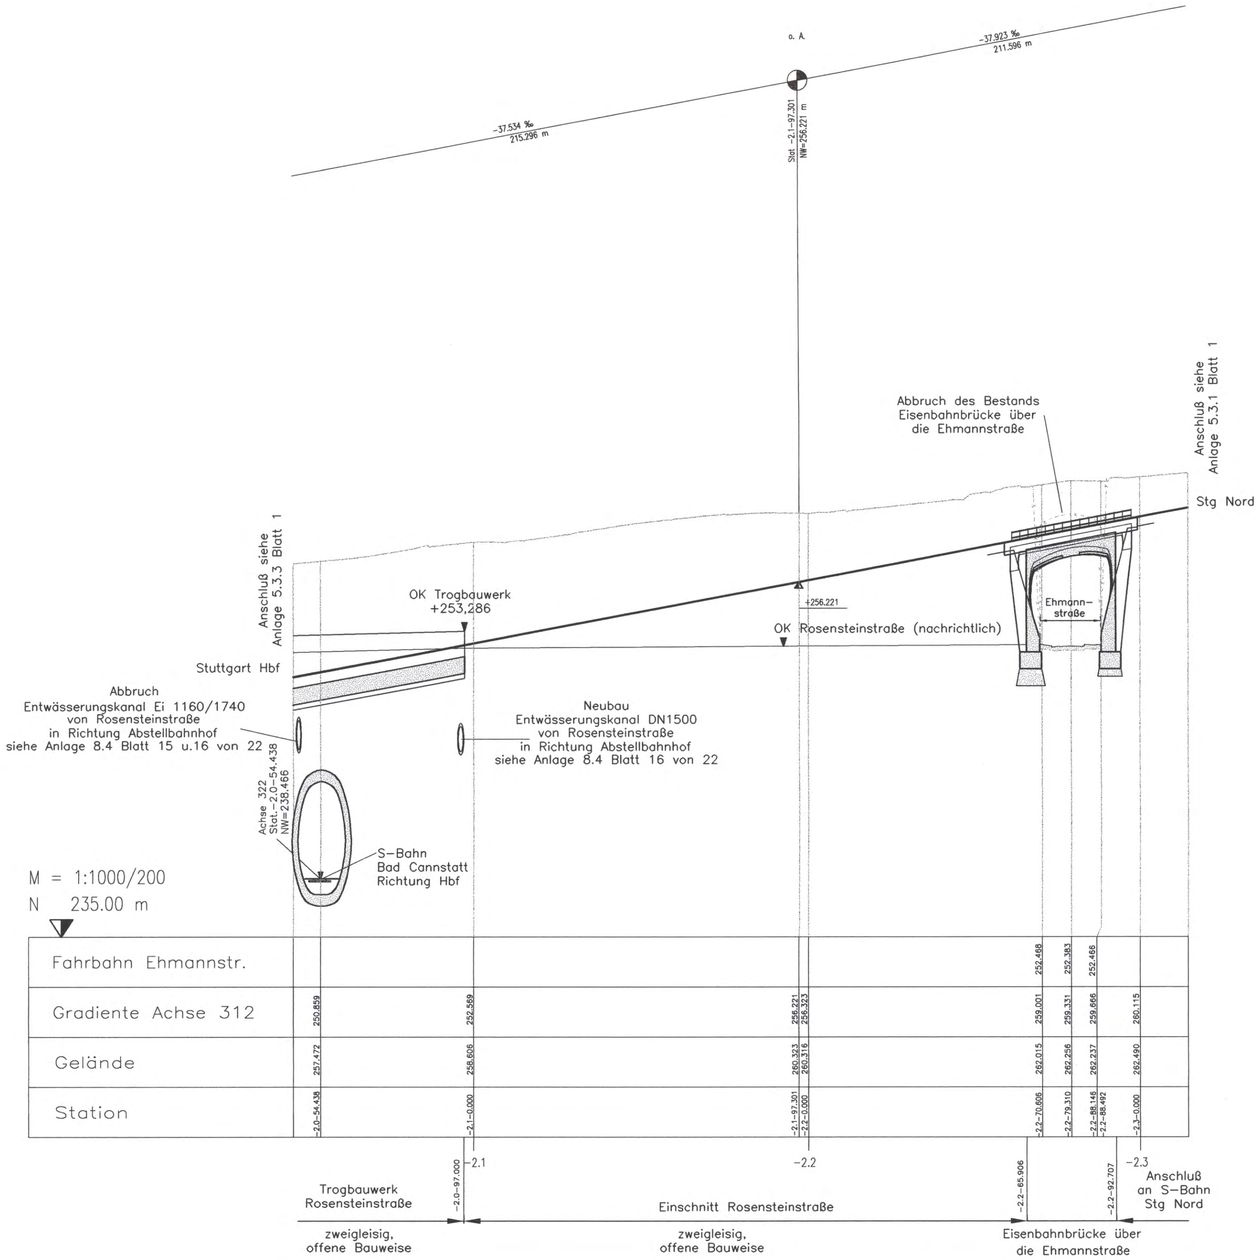

Höhenangaben im NEUEN SYSTEM:
Höhendifferenz zw. altem (württ.)
System und Neuem System

Stuttgart 21

Planfestgestellt gemäß § 18 AEG
durch Eisenbahn-Bundesamt
vom 13. 03. 2002
Az.: 58180 PAP PS 21-FA1 5
Eisenbahn-Bundesamt
Ast. Karlsruhe/Stuttgart
Im Auftrag

Umgestaltung des Bahnknotens Stuttgart

Ausbau- und Neubaustrecke Stuttgart – Augsburg
Bereich Stuttgart – Wendlingen mit Flughafenanbindung

Planfeststellungsabschnitt 1.5 Zuführung Feuerbach/Bad Cannstatt – Generalplanung
Bau-km -4.0-90.340 bis Bau-km -0.4 -42.000 / Stat. -4.8-64.359 bis Bau-km -0.4-42.000

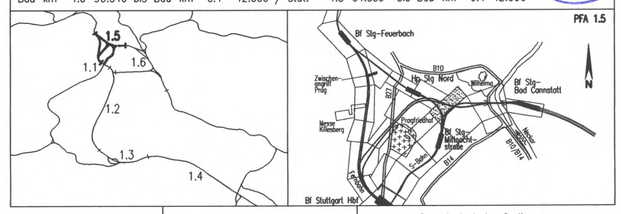

Geographische Codierung					Blattschnittcodierung						Organisatorische Codierung								
1.5	0	3	I	v	4	7	0	0	A	N	-	2	0	P	I	s	h	V	M	3	1	0	0
PFA	Bauabschnitt		Blattschnitt		Streckennummer				Bezirk					Phase	Planzeichen			Gewerk	Ebene	Planinhalt		Index	

Auftraggeber
DBProjekte Süd GmbH
Wolframstraße 20
70191 Stuttgart
Tel. 07 11 / 2 27 85 - 0
Fax. 07 11 / 2 27 85 - 999

Projektsteuerung
Drees & Sommer
Infra Consult & Management GmbH
Lauterschlägerstraße 2
70173 Stuttgart
Tel. 07 11 / 22 29 33 - 10
Fax. 07 11 / 22 29 33 - 90

Planer – bearbeitet im Auftrag der DBProjekte Süd GmbH
Planungsgemeinschaft SI/IBV für Stuttgart 21 PFA 1.5
SPIEKERMANN GmbH
Tübinger Straße 10
70178 Stuttgart
Tel. 0711/ 22 42-0
Fax. 0711/ 22 42-249
INGENIEURBÜRO VÖSSING
Theodor-Heuss-Straße 6
70174 Stuttgart
Tel. 0711/ 22 55 89-0
Fax. 0711/ 22 55 89-70

Stuttgart, den 17.12.02

Höhenplan 06-03

S-Bahn von Stg Nord, Achse 312
Str.4805 Stg Nord - Stuttgart Hbf (tief) Stat. -2.3-14.678 bis -2.0-46.517

	Datum	Name
Gezeichnet	12/02	Köhncke (SI)
Bearbeiter	12/02	Sikorski (SI)

Maßstab 1:1000/200

"Urheberschutz" – Alle Rechte bei der DBProjekte Süd GmbH

Änderungsvermerke

Index	Änderungen	Datum	Name

Freigabe DBProjekte Süd GmbH
gez. R. Baur
Datum: 18.12.02

Ersatz für Plan-Nr. Phase Index
Ersetzt durch Plan-Nr.

Genehmigungsvermerk – Eisenbahn-Bundesamt

Datum	Genehmigungsvermerk	Name	Unterschrift

Anlage Planfeststellungsunterlagen
Anlage 5.3.2
Blatt 1 von 2

f:\infra1\5379\Planung\14_Gepl.\Endfertigung\05_Höhenplan\SH03PM31.DWG