


M 1:1000/200
N 220.000 m

Gradiente Achse 331		235.867	235.843	236.464	237.146	237.798	238.449	239.101	240.404	241.056	241.707	241.880
Gelände		247.736	247.800	248.130	248.790	249.840	249.830	249.400	249.110	249.590	249.620	245.208
Stationierung		-836.521	-850.000	-900.000	-950.000	-1000.000	-1050.000	-1100.000	-1200.000	-1250.000	-300.000	-313.201
				-0.9		-1.0		-1.1		-1.2		-1.3

Gemarkung Stuttgart

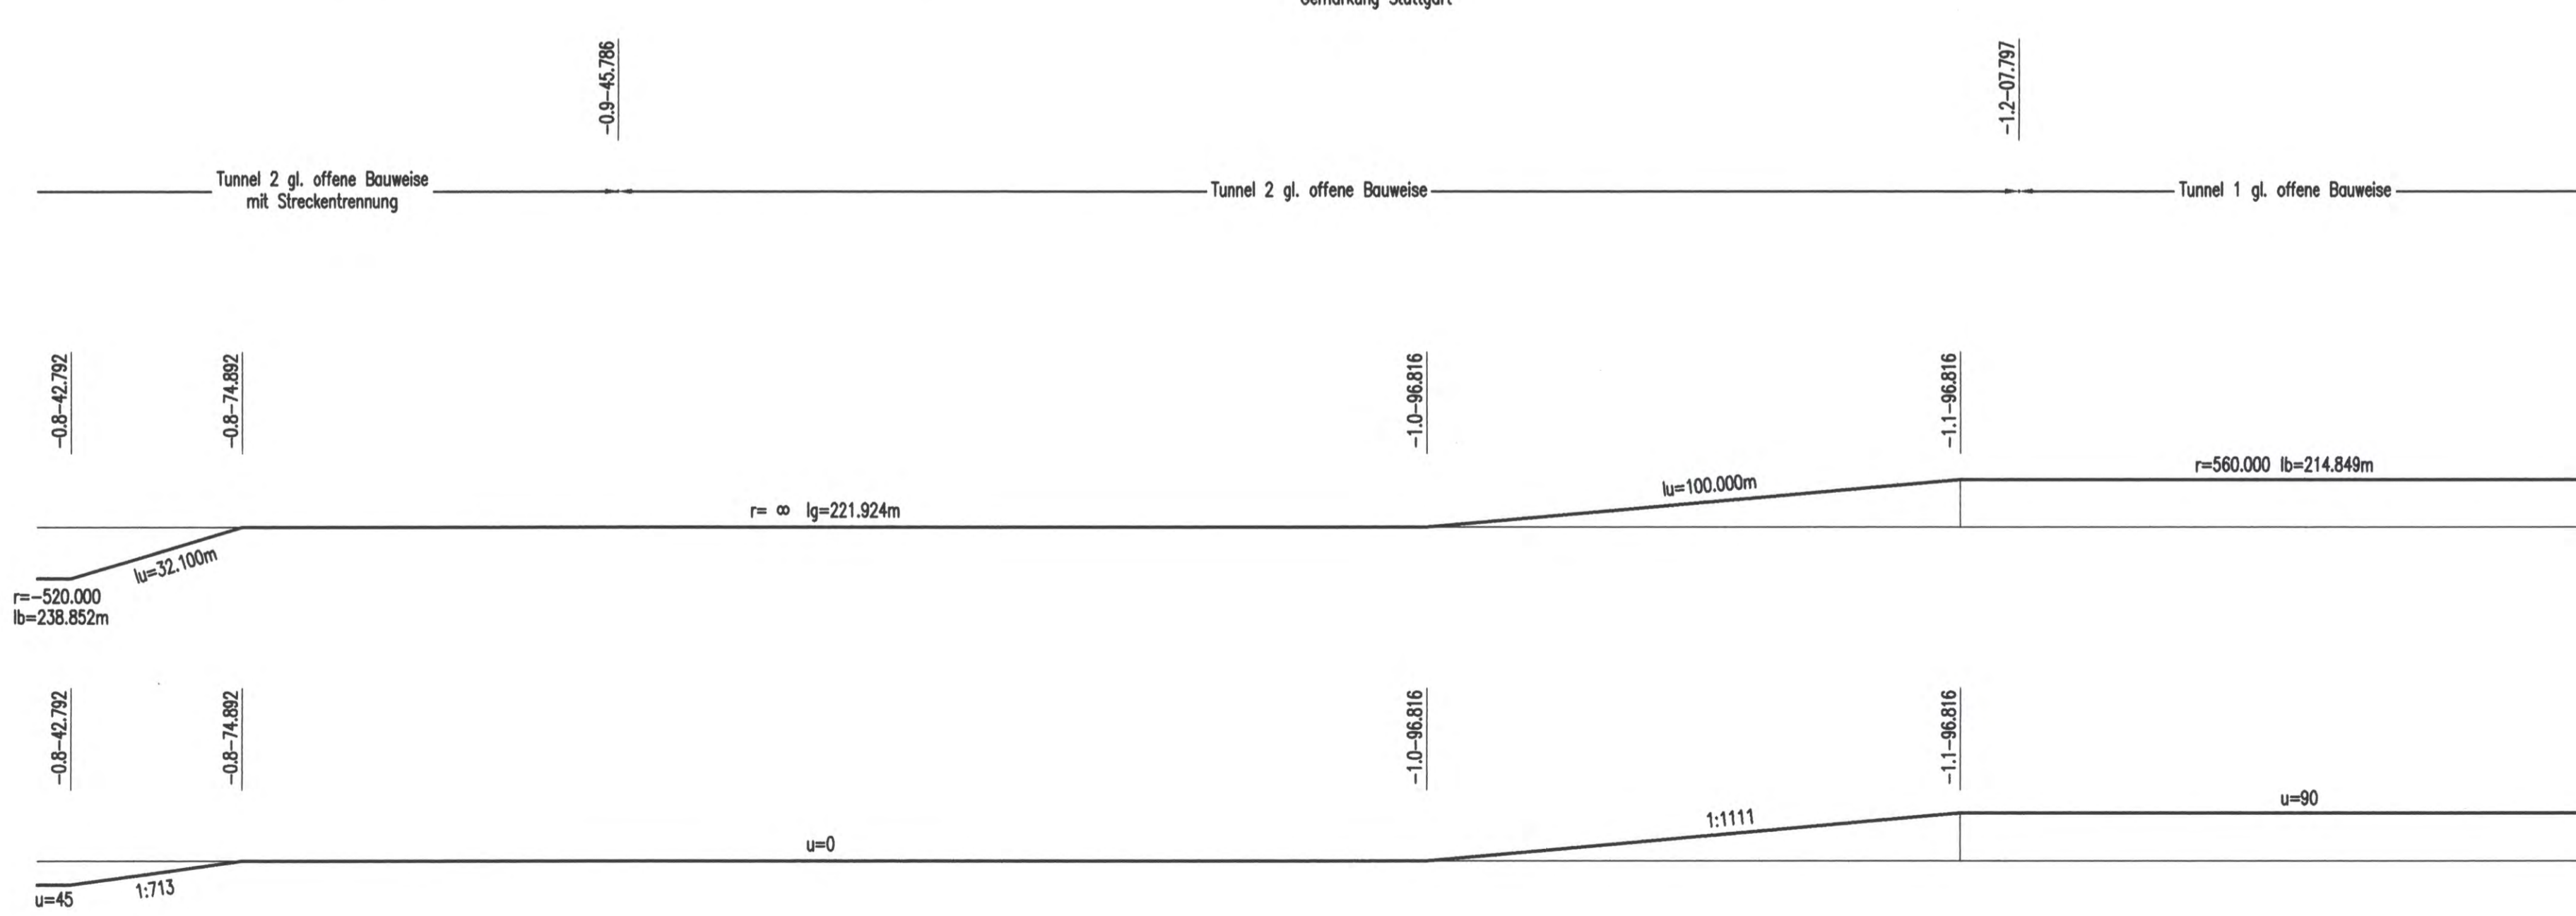

Krümmungsband
500 / R (cm)
Rechtsbogen
Linksbogen

Überhöhungsband
u [mm] 1.1

Höhenangaben im NEUEN SYSTEM:
Höhendifferenz zw. altem (württ.)
System und Neuem System

Stuttgart 21

Planfeststellungsbeschluss vom 13. Okt. 2009

Az.: 80160 PAP-PC-BI-01-PA1.5

Umgestaltung des Bahnknotens Stuttgart
Ausbau- und Neubaustrecke Stuttgart - Augsburg
Bereich Stuttgart - Wendlingen mit Flughafenanbindung

Planfeststellungsabschnitt 1.5 Zuführung Feuerbach/Bad Cannstatt
Bau-km -4.0-90.340 bis Bau-km -0.4-42.000 / Stat. -4.8-64.359 bis Bau-km -0.4-42.000

Geographische Codierung	Blattschnittcodierung	Organisatorische Codierung
1.5 0 4 1 v	4 7 0 0 A F - 1 X	P l s h V M 4 1 0 0
Projektauftraggeber	Projektsteuerung	Planer
DBProjekte Süd GmbH	Drees & Sommer	SPEREMANN GmbH
Waldstr. 20 70372 Stuttgart Tel. 07 11 / 2 27 85 - 0 Fax. 07 11 / 2 27 85 - 999	Intra Consult & Management GmbH Luisenparkstraße 2 70173 Stuttgart Tel. 07 11 / 22 29 33 - 10 Fax. 07 11 / 22 29 33 - 80	INGENIEURBÜRO VOSSING Theodor-Heuss-Str. 6 70174 Stuttgart Tel. 0711 / 22 42-0 Fax. 0711 / 22 42-249

Höhenplan 06-09		Datum	Name
S-Bahn nach Stuttgart Hbf Achse 331		12/02	Negru (BV)
Str. 4805 Stg Nord - Stuttgart Hbf, Stat -1.3-13.201 bis -0.8-36.521		Bearbeiter	Memmler (BV)
Maßstab		1:1000/200	
"Urheberschutz" - Alle Rechte bei der DBProjekte Süd GmbH		Freigabe DBProjekte Süd GmbH	
Änderungsvermerke		gez. R. Bour	
Datum		18.12.02	
Ersatz für Plan-Nr.		Ersatz durch	
Plan-Nr.		Anlage Planfeststellungsunterlagen	
Genehmigungsvermerk - Eisenbahnbundesamt		Anlage 5.4.1	
Datum		Blatt 1 von 2	