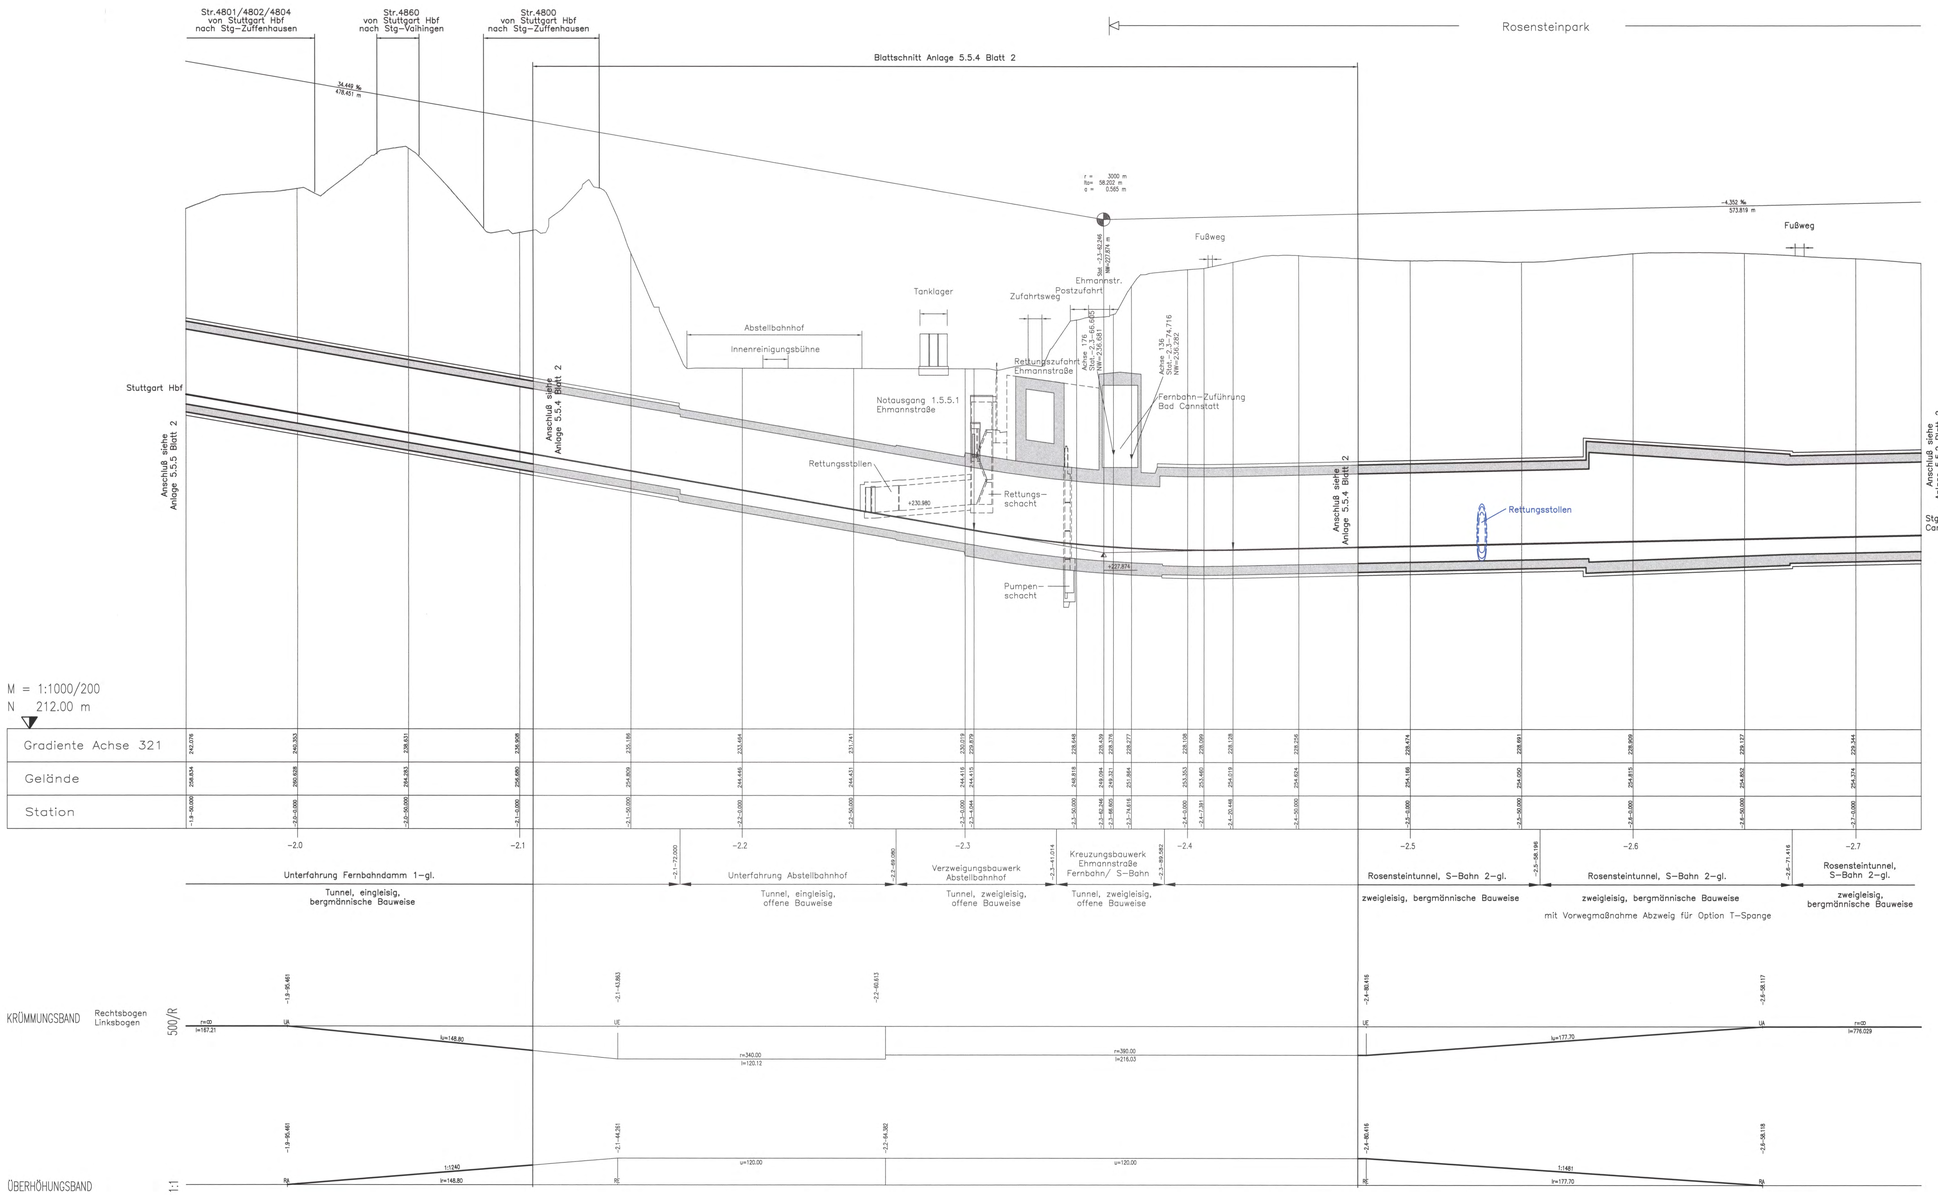

Höhenangaben im NEUEN SYSTEM:
Höhendifferenz zw. altem (württ.)
System und Neuem System

Stuttgart 21

Planfestgestellt gemäß § 18 AEG durch EBA vom 13. Okt. Az.: 55100 PAP-PC 21-PFA1.6 Eisenbahn-Bundesamt Abt. Karlsruhe/Stuttgart
Im Auftrag

Umgestaltung des Bahnknotens Stuttgart

Ausbau- und Neubaustrecke Stuttgart – Augsburg
Bereich Stuttgart – Wendlingen mit Flughafenanbindung

Planfeststellungsabschnitt 1.5 Zuführung Feuerbach/Bad Cannstatt – Generalplanung
Bau-km -4.0-90.340 bis Bau-km -0.4 -42.000 / Stat. -4.8-64.359 bis Bau-km -0.4-42.000

PFA 1.5

Geographische Codierung: 1.5 | 0 5 | I v (PFA | Bauabschnitt | Blattschnitt)
Blattschnittcodierung: 4 7 0 0 | A I – 2 0 (Streckennummer | Bezirk)
Organisatorische Codierung: P | I s h | V M 6 1 | 0 A (Phase | Planschien | Gewerk | Ebene | Planinhalt | Index)

Auftraggeber
DBProjektBau GmbH
Niederlassung Südwest
Projektleitung Stuttgart 1
Mönchstraße 57
70443 Stuttgart
Tel. 07 11 / 20 92 – 77 00
Fax. 07 11 / 20 92 – 77 77

Projektsteuerung
Drees & Sommer
Intra Consult & Management GmbH
Lautenschlagerstraße 2
70173 Stuttgart
Tel. 07 11 / 22 39 33 – 10
Fax. 07 11 / 22 39 33 – 90

Planer – bearbeitet im Auftrag der DBProjektBau GmbH
Planungsgemeinschaft S/BW für Stuttgart 21 - PFA 1.5
SPIEKERMANN GmbH
Tübinger Straße 10
70178 Stuttgart
Tel. 0711/ 22 42-0
Fax. 0711/ 22 42-249
INGENIEURBÜRO KÖNIG
Theodor-Heuss-Straße 6
70174 Stuttgart
Tel. 0711/ 22 55 89-0
Fax. 0711/ 22 55 89-70

Stuttgart, den 17.12.02

Höhenplan 06 – 18

S-Bahn nach Stg-Bad Cannstatt, Achse 321
Str.4716 Stg-Bad Cannstatt – Stg-Mittnachtstraße, Stat.-2.7-29.331 bis -1.9-49.892

	Datum	Name
Gezeichnet	12/02	Köhncke (SI)
Bearbeiter	12/02	Sikorski (SI)

Maßstab 1:1000/200

"Urheberschutz" – Alle Rechte bei der DBProjektBau GmbH

Änderungsvermerke

Index	Änderungen	Datum	Name
A	2. Änderungsverfahren	24.06.04	gez. Marquart
	neuer Rettungsschacht 1.5.5.2 am Rosensteinpark, Entfall Rettungsschacht / Rettungszschacht 1.5.2.1 Rosensteinpark		

Freigabe DBProjektBau GmbH
gez. P. Marquart
Datum: 09.06.06

Ersatz für Plan-Nr. | Index
Ersetzt durch Plan-Nr. | Index

Genehmigungsvermerk – Eisenbahn-Bundesamt

Datum	Genehmigungsvermerk	Name	Unterschrift

Anlage Planfeststellungsunterlagen
Anlage 5.5.3
Blatt 2A von 2

T:\Infra1\53791\Planung\14_Gepl.\Fnfertigung\05_Höhenplan\SHSSPM61.DWG