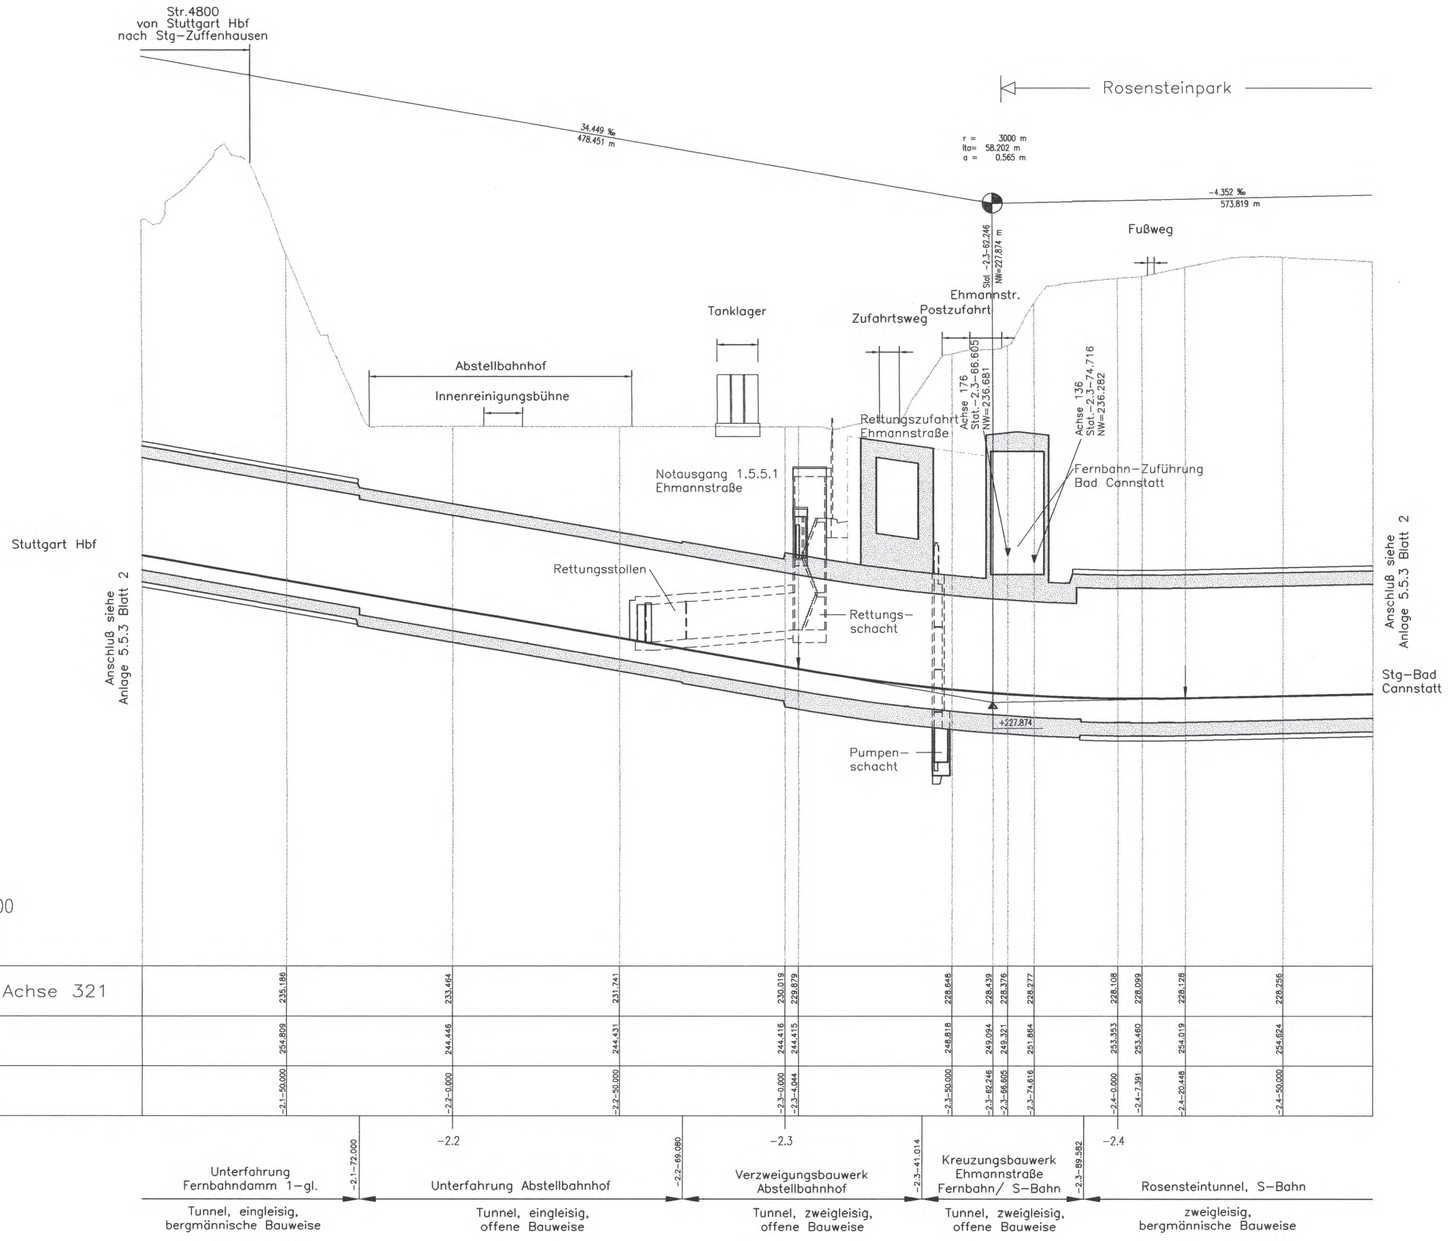

Höhenangaben im NEUEN SYSTEM:
Höhendifferenz zw. altem (württ.) System und Neuem System

Stuttgart 21

Planfestgestellt gem. § 18 AEG durch Beschluß vom 13. Okt. 2000 Az.: 33180 PAF 20 21 - Pfaff
Eisenbahn-Bundesamt Ast. Karlsruhe/Stuttgart
In Auftrag

Umgestaltung des Bahnknotens Stuttgart

Ausbau– und Neubaustrecke Stuttgart – Augsburg
Bereich Stuttgart – Wendlingen mit Flughafenanbindung

Planfeststellungsabschnitt 1.5 Zuführung Feuerbach/Bad Cannstatt – Generalplanung
Bau-km -4.0-90.340 bis Bau-km -0.4 -42.000 / Stat. -4.8-64.359 bis Bau-km -0.4-42.000

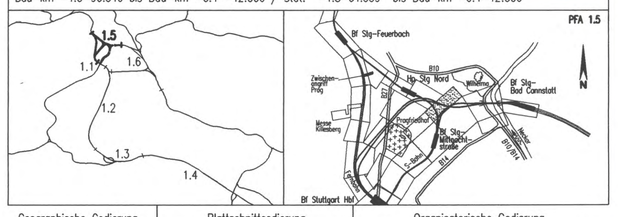

Geographische Codierung				Blattschnittcodierung				Organisatorische Codierung							
1.5	0	5	I	v	4	7	0	0	A	N	–	2	0	P	I	s	h	V	M	8	1	0	0
PFA	Bauabschnitt		Blattschnitt		Streckennummer				Bezirk					Phase	Planzeichen			Gewerk	Ebene	Planinhalt		Index	

Auftraggeber	Projektsteuerung	Planer – bearbeitet im Auftrag der DBProjekte Süd GmbH
DBProjekte Süd GmbH Wolframstraße 20 70191 Stuttgart Tel. 07 11 / 2 27 85 – 0 Fax. 07 11 / 2 27 85 – 999	Drees & Sommer Infra Consult & Management GmbH Lautenschlagerstraße 2 70173 Stuttgart Tel. 07 11 / 22 29 33 – 10 Fax. 07 11 / 22 29 33 – 90	Planungsgemeinschaft SI/IBV für Stuttgart 21 PFA 1.5 SPEICHERHANN GmbH Tübinger Straße 10 70178 Stuttgart Tel. 0711/ 22 42–0 Fax. 0711/ 22 42–249 INGENIEURBÜRO VÖSSING Theodor–Heuss–Straße 6 70174 Stuttgart Tel. 0711/ 22 55 89–0 Fax. 0711/ 22 55 89–70

Stuttgart, den 17.12.02

Höhenplan 06 – 20

S–Bahn nach Stg–Bad Cannstatt, Achse 321
Str.4716 Stg–Bad Cannstatt – Stg–Mittnachtstraße, Stat.-2.4-76.534 bis -2.1-05.986

	Datum	Name
Gezeichnet	12/02	Köhncke (SI)
Bearbeiter	12/02	Sikorski (SI)

Maßstab 1:1000/200

"Urheberschutz" – Alle Rechte bei der DBProjekte Süd GmbH

Änderungsvermerke

Index	Änderungen	Datum	Name

Freigabe DBProjekte Süd GmbH
gez. R. Baur
Datum: 18.12.02

Ersatz für Plan-Nr. Phase Index
Ersetzt durch Plan-Nr.

Genehmigungsvermerk – Eisenbahn–Bundesamt

Datum	Genehmigungsvermerk	Name	Unterschrift

Anlage Planfeststellungsunterlagen
Anlage 5.5.4
Blatt 2 von 2

F:\infra1\5379\Planung\14_Gepl.\Endfertigung\05_Höhenplan\SV05PMB1.DWG