

r = 2625 m  
 Rg = 47.926 m  
 a = -0.436 m

M = 1:1000/200  
 N 212.00 m

Gradiente Achse 321		244.130		244.183		244.257		244.283		244.249		243.819		243.607		242.705
Gelände		250.141		249.892		249.249		248.807		248.598		248.081		246.577		245.604
Station		-1.7-74.090		-1.8-0.000		-1.8-33.899		-1.8-41.892		-1.8-50.000		-1.8-86.501		-1.9-0.000		-1.9-31.721

Verzweigungsbauwerk Mittnachtstraße  
 Tunnel, eingleisig, offene Bauweise  
 Richtungstunnel  
 Tunnel, eingleisig, bergmännische Bauweise  
 Unterführung Fernbahndamm

KRÜMMUNGSBAND Rechtsbogen  
 Linksbogen 500/R



ÜBERHÖHUNGSBAND 1:1



Höhenangaben im NEUEN SYSTEM:  
 Höhendifferenz zw. altem (württ.)  
 System und Neuem System


Stuttgart  
**21**

Planfestgestellt gemäß § 18 Abs. 1 AEG  
 vom **13. OKT 2002**  
 Az.: **59180 PAP-PL 21-PA 1, 6**

Umgestaltung des Bahnknotens Stuttgart  
 Ausbau- und Neubaustrecke Stuttgart - Augsburg  
 Bereich Stuttgart - Wendlingen mit Flughafenbindung

Eisenbahn-Bundesamt  
 St. Karlsruhe/Stuttgart  
 Auftrag *Kaufmann*

Planfeststellungsabschnitt 1.5 Zuführung Feuerbach/Bad Cannstatt - Generalplanung  
 Bau-km -4.0-90.340 bis Bau-km -0.4 -42.000 / Stat. -4.8-64.359 bis Bau-km -0.4-42.000

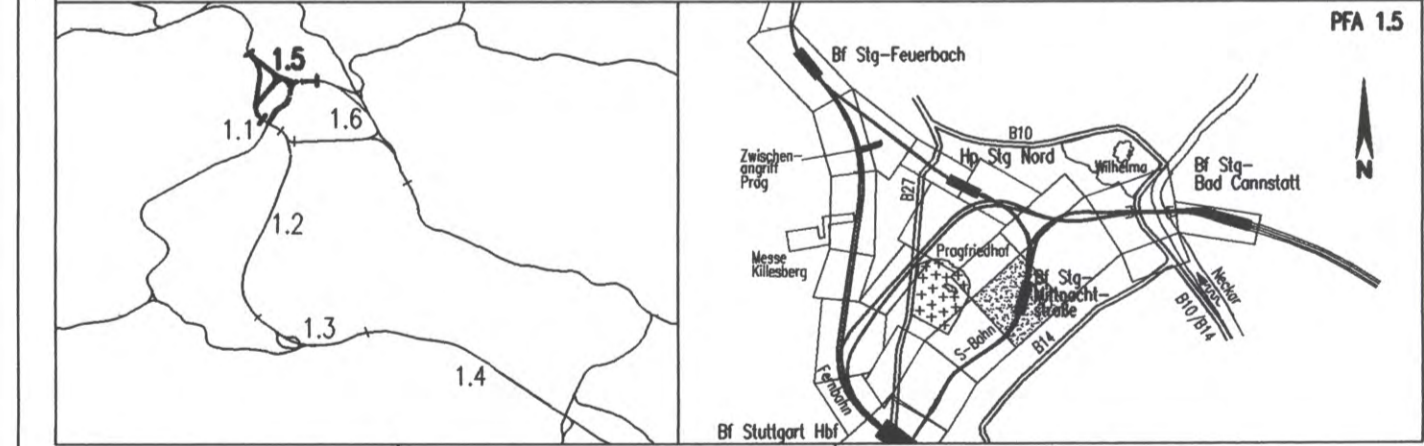

Geographische Codierung 1.5   0   5   1   v	Blattschnittcodierung 4   7   0   0   A   H   -   2   0	Organisatorische Codierung P   1   s   h   v   M   A   1   0   0
Auftraggeber DB Projekte Süd GmbH Wolfrumstraße 20 70191 Stuttgart Tel. 07 11 / 2 27 85 - 0 Fax. 07 11 / 2 27 85 - 999	Projektsteuerung Drees & Sommer Infra Consult & Management GmbH Ludwigsplatzstraße 2 70173 Stuttgart Tel. 07 11 / 22 29 33 - 10 Fax. 07 11 / 22 29 33 - 90	Planer - bearbeitet im Auftrag der DB Projekte Süd GmbH Planungsgemeinschaft SI/BN für Stuttgart 21 PFA 1.5 SPEIERMANN GmbH Tübinger Straße 10 70176 Stuttgart Tel. 0711 / 22 42-0 Fax. 0711 / 22 42-249 INGENIEURBÜRO WOSSING Theodor-Heuss-Straße 6 70114 Stuttgart Tel. 0711 / 22 55 89-0 Fax. 0711 / 22 55 89-70

<b>Höhenplan</b> 06-22		Datum	Name
S-Bahn nach Stg-Bad Cannstatt, Achse 321 Str.4716 Stg-Bad Cannstatt - Stg-Mittnachtstraße, Stat.-1.9-49.892 bis -1.7-74.060		Gezeichnet	12/02 Köhncke (SI)
		Bearbeiter	12/02 Sikorski (SI)
		Maßstab	1:1000/200
"Urheberschutz" - Alle Rechte bei der DB Projekte Süd GmbH			
Änderungsvermerke		Freigabe DB Projekte Süd GmbH gez. R. Baur Datum: 18.12.02	
Index	Änderungen	Datum	Name
Genehmigungsvermerk - Eisenbahn-Bundesamt		Anlage Planfeststellungsunterlagen Anlage 5.5.5 Blatt 2 von 2	
Datum	Genehmigungsvermerk	Name	Unterschrift