


Trog Fernbahn
Gleisabstand 4,09-4,58m

Überhöhung $u = 0$ bis 115mm
Längsneigung $l = 25 \text{ ‰}$

Linienführung: Linksbogen, Übergangsbogen und Gerade

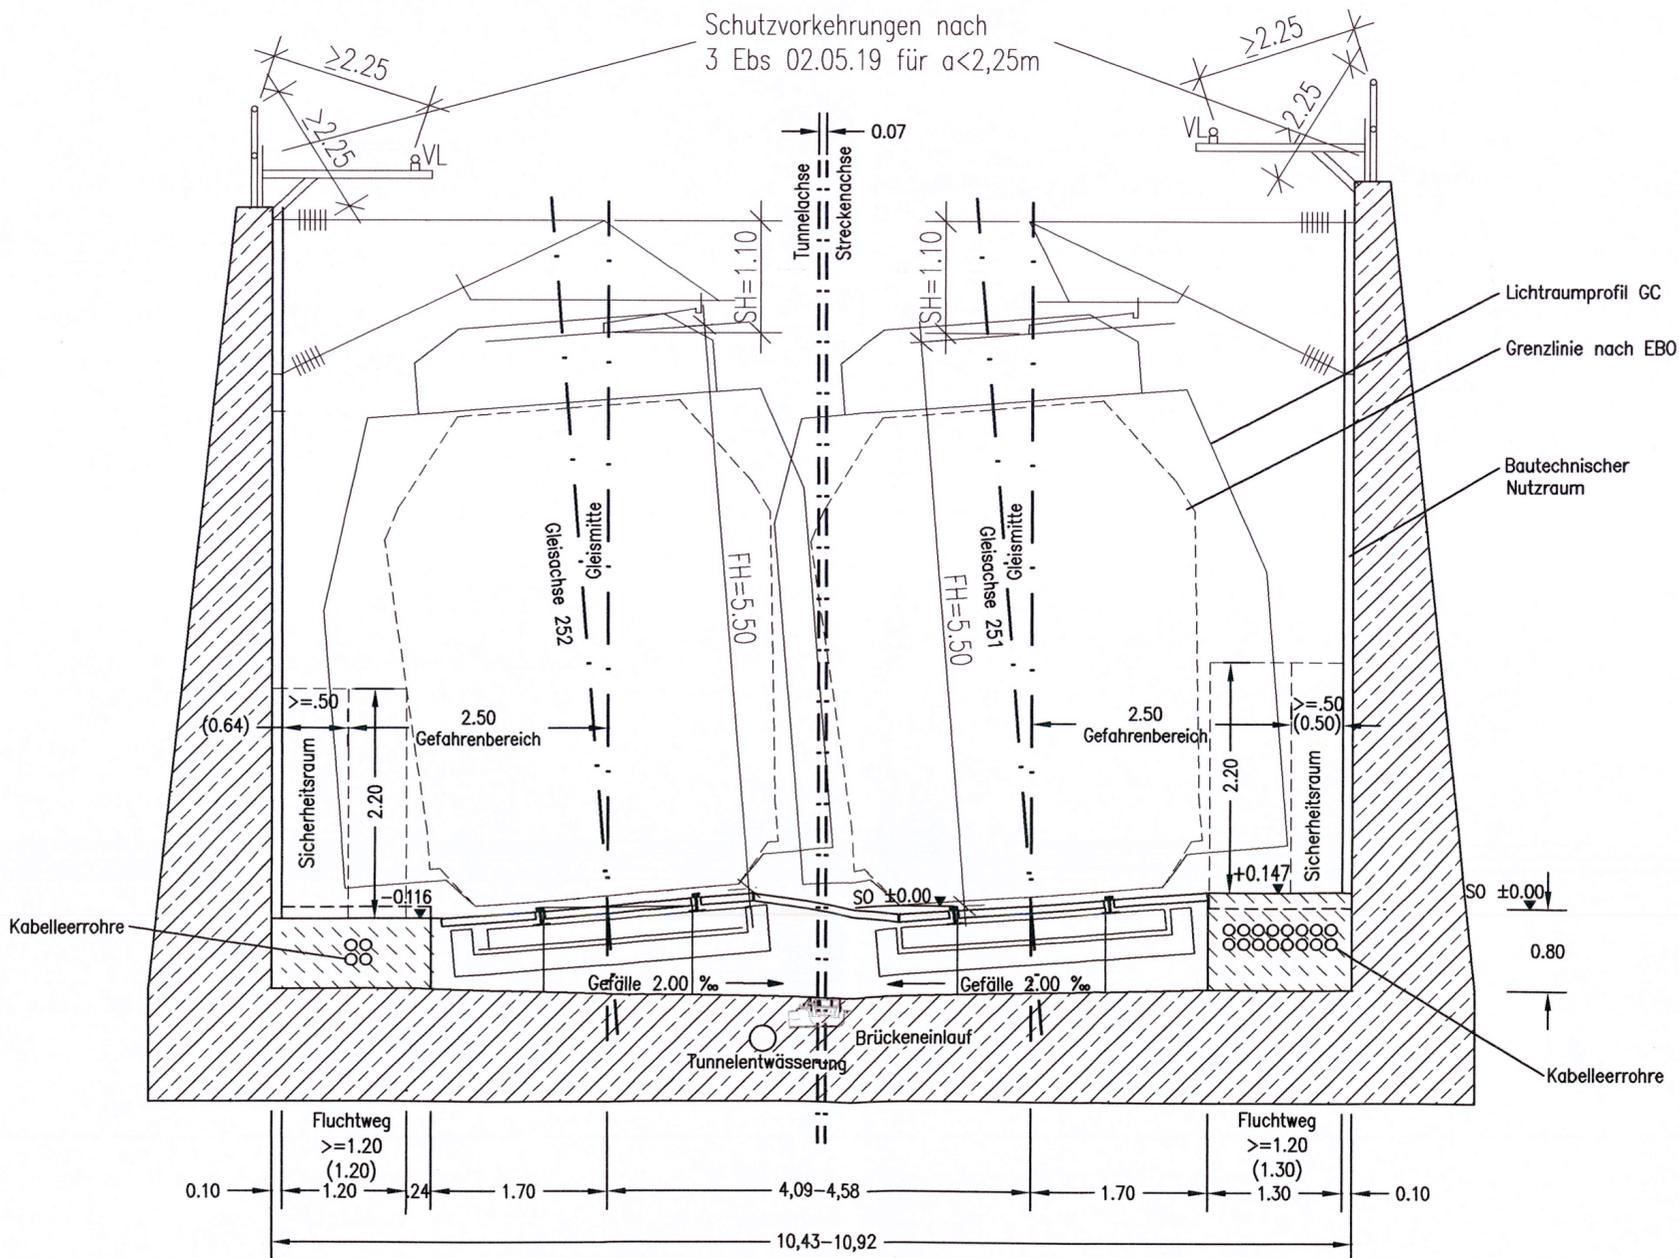

QUERSCHNITTPARAMETER

ENTWURFSGESCHWINDIGKEIT
- $V_e \leq 100 \text{ km/h}$

OBERBAUFORM
- Feste Fahrbahn, befahrbar

TRASSIERUNGSPARAMETER

- Linienführung: Linksbogen, Übergangsbogen, Gerade
- Überhöhung $u = 0$ bis 115 mm
- Längsneigung $l = 25 \text{ ‰}$

SONSTIGE PARAMETER

- Oberleitung Standardoberleitung mit Doppelfahrdraht

Höhenangaben im NEUEN SYSTEM:
Höhendifferenz zw. altem (württ.)
System und Neuem System



Planfestgestellt gemäß § 18 Abs. 1 AEG
durch Beschluss
vom **13. Okt. 2006** **DB**
Az.: 59160 PAP-PS 21-PFA 1.5


Umgestaltung des Bahnknotens Stuttgart

Ausbau- und Neubaustrecke Stuttgart - Augsburg
Bereich Stuttgart - Wendlingen mit Flughafenanbindung

Eisenbahn-Bundesamt
St. Karlsruhe/Stuttgart
Im Auftrag
Kaufmann

Planfeststellungsabschnitt 1.5 Zuführung Feuerbach/Bad Cannstatt - Generalplanung

Bau-km -4.0-90.340 bis Bau-km -0.4-42.000 / Stat. -4.8-64.359 bis Bau-km -0.4-42.000

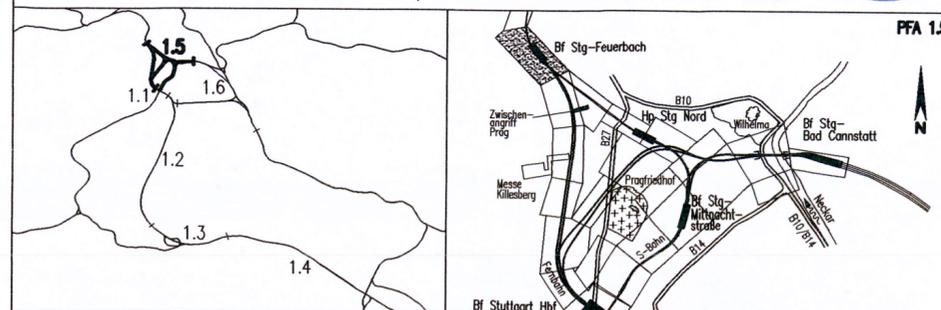

Geographische Codierung 1.5 0 1 1 v	Blattschnittcodierung 4 8 1 3 X X X X X	Organisatorische Codierung P 1 s q V R 3 1 0 0
Auftraggeber DBProjekte Süd GmbH Wolfrumstraße 20 70191 Stuttgart Tel. 07 11 / 2 27 85 - 0 Fax. 07 11 / 2 27 85 - 999	Projektsteuerung Drees & Sommer Infra Consult & Management GmbH Ludwigschlagstraße 2 70173 Stuttgart Tel. 07 11 / 22 29 33 - 10 Fax. 07 11 / 22 29 33 - 90	Planer - bearbeitet im Auftrag der DBProjekte Süd GmbH Planungsgemeinschaft SI/BV für Stuttgart 21 PFA 1.5 SPEKERMANN GmbH Tübinger Straße 10 70178 Stuttgart Tel. 0711/ 22 42-0 Fax. 0711/ 22 42-249 INGENIEURBÜRO VOSSING Theodor-Heuss-Straße 6 70174 Stuttgart Tel. 0711/ 22 55 89-0 Fax. 0711/ 22 55 89-70

Regelquerschnitt Trog, zweigleisig (Linksbogen Feuerbach) (Fernbahn) Str. 4813 Stg-Feuerbach - Ulm Hbf; Bau-km -3.8-97.067 bis -3.6-83.277		Datum	Name																								
		Gezeichnet	12/02 Volk (IBV)																								
		Bearbeiter	12/02 Memmler (IBV)																								
"Urheberschutz" - Alle Rechte bei der DBProjekte Süd GmbH		Maßstab 1:50																									
Änderungsvermerke		Freigabe DBProjekte Süd GmbH gez. R. Baur Datum: 18.12.02																									
<table border="1"> <thead> <tr> <th>Index</th> <th>Änderungen</th> <th>Datum</th> <th>Name</th> </tr> </thead> <tbody> <tr><td> </td><td> </td><td> </td><td> </td></tr> </tbody> </table>		Index	Änderungen	Datum	Name																					Ersatz für Plan-Nr. <input type="text"/> <input type="text"/> Ersetzt durch <input type="text"/> <input type="text"/> Plan-Nr. <input type="text"/> <input type="text"/>	
Index	Änderungen	Datum	Name																								
Genehmigungsvermerk - Eisenbahnbundesamt		Anlage Planfeststellungsunterlagen Anlage 6.1 Blatt 1 von 6																									
<table border="1"> <thead> <tr> <th>Datum</th> <th>Genehmigungsvermerk</th> <th>Name</th> <th>Unterschrift</th> </tr> </thead> <tbody> <tr> <td> </td> <td> </td> <td> </td> <td> </td> </tr> </tbody> </table>		Datum	Genehmigungsvermerk	Name	Unterschrift																						
Datum	Genehmigungsvermerk	Name	Unterschrift																								