

Querschnittsparameter

- Entwurfsgeschwindigkeit - $V_e \leq 160$ km/h
- Trassierungsparameter - Feste Fahrbahn, befahrbar
- Überhöhung $u = 0$ bis 170 mm
- Längsneigung $l = \max. 25 \%$
- Oberleitung - Standardoberleitung mit Doppelfahrdraht, modifiziert, gem. Schreiben EBA vom 22.03.99
- Sonstige Parameter - Kreisbogen $r = 4,05$ m
- Querschnittsfläche über SO $A = 41,91$ m²

Bereiche mit leichtem Masse-Feder-System		
Achse 137:	Stat -1.2-60.000	Stat -0.9-75.000
Achse 136:	Stat -2.6-00.000	Stat -2.2-50.000
	Stat -3.0-00.000	Stat -2.7-50.000
Achse 177:	Stat -1.1-40.000	Stat -1.0-50.000
Achse 176:	Stat -2.1-35.000	Stat -2.4-85.000
	Stat -2.8-50.000	Stat -2.6-50.000

müller+hereth
 Ingenieurbüro für Tunnel- und Felsbau
 Karlsruhe 46b Tel. (0721) 35461-0
 76133 Karlsruhe Fax (0721) 35461-25
 E-mail: office.karlsruhe@muelhereth.com

Stuttgart **21** 07-13


Planfestgestellt gemäß § 18 Abs. 1 AEG durch Bes. 13. Okt. 2007
 vom 13. Okt. 2007
 Az.: 69160 PAP-PS 21-PFA 1.5

Eisenbahn-Bundesamt
 Ast. Karlsruhe/Stuttgart
 In Auftrag: Kaufmann

Umgestaltung des Bahnknotens Stuttgart

Ausbau- und Neubaustrecke Stuttgart - Augsburg
 Bereich Stuttgart - Wendlingen mit Flughafenanbindung

Planfeststellungsabschnitt 1.5 Zuführung Feuerbach/Bad Cannstatt - Generalplanung
 Bau-km -4.0-90.340 bis Bau-km -0.4 -42.000 / Stat -4.8-64.359 bis Bau-km -0.4-42.000

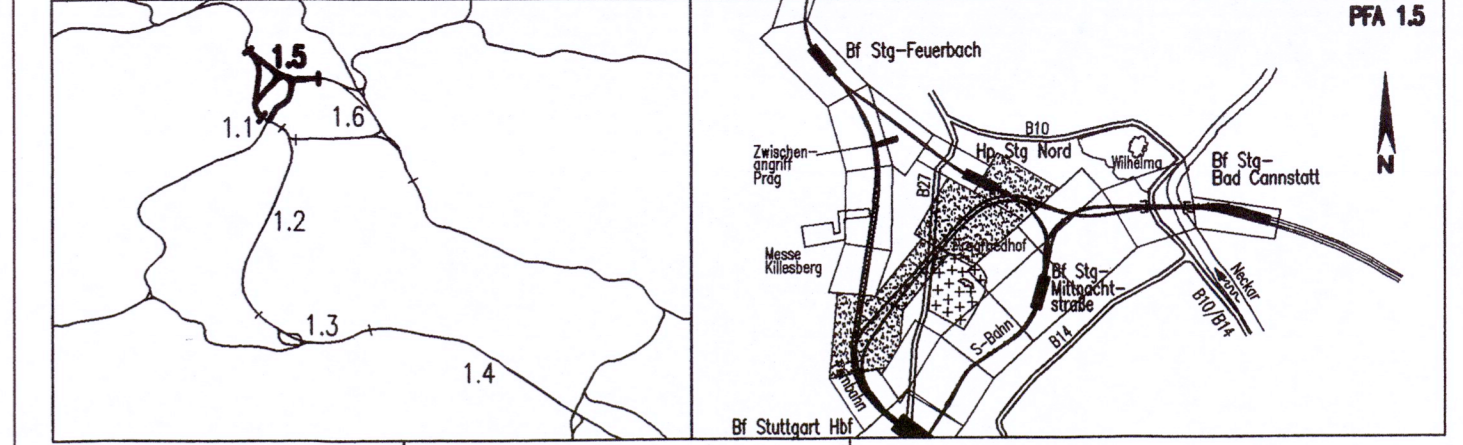

Geographische Codierung	Blattschnittcodierung	Organisatorische Codierung
1.5 0 2 I v	4 7 1 5 X X X X X	P I s q V R 7 1 0 0
Auftraggeber: DBProjekte Süd GmbH	Projektsteuerung: Drees & Sommer	Planer - bearbeitet im Auftrag der DBProjekte Süd GmbH: INGENIEURBÜRO VOSSING
DBProjekte Süd GmbH Waltrunstraße 20 70191 Stuttgart Tel. 07 11 / 2 27 85 - 0 Fax. 07 11 / 2 27 85 - 999	Infra Consult & Management GmbH Lautenschlagerstraße 2 70173 Stuttgart Tel. 07 11 / 22 29 33 - 10 Fax. 07 11 / 22 29 33 - 90	Planungsgemeinschaft S/IV für Stuttgart 21 PFA 1.5 INGENIEURBÜRO VOSSING Theodor-Hauss-Strasse 6 70174 Stuttgart Tel. 0711/ 22 55 89-0 Fax. 0711/ 22 42-249

Regelquerschnitt		
Gezeichnet	12/02	Kimmeringer (M+H)
Bearbeiter	12/02	Wagner (M+H)
Maßstab: 1:50		
"Urheberschutz" - Alle Rechte bei der DBProjekte Süd GmbH		

Änderungsvermerke			
Index	Änderungen	Datum	Name

Genehmigungsvermerk - Eisenbahn-Bundesamt			
Datum	Genehmigungsvermerk	Name	Unterschrift

Anlage Planfeststellungsunterlagen
 Anlage 6.2
 Blatt 7 von 7