

QUERSCHNITTSPARAMETER
 ENTWURFSGESCHWINDIGKEIT
 - $v_e \leq 120 \text{ km/h}$ ($v_e = 80 \text{ km/h}$)
 OBERBAUFORM
 - Schwelle/Schotter

TRASSIERUNGSPARAMETER
 - Gleisabstand $a = 4,00 \text{ m} - 4,54 \text{ m}$
 - Überhöhung $u = 150 \text{ mm}$ (einseitig)
 - Längsneigung $l = 40\%$
 - Gleisradius $R \geq 250 \text{ m}$

(Gleisachse 312 $u = 50-85 \text{ mm}$)
 (Gleisachse 311 $u = 0-85 \text{ mm}$)
 (Gleisachse 311 $l = 37,162-35,699\%$)
 (Gleisachse 312 $l = 37,534-34,535\%$)

SONSTIGE PARAMETER
 - Oberleitung
 Standardoberleitung mit Doppelfahrdraht


Stuttgart
21

Planfestgestellt durch
 vom **13. Okt.** **DB**
 Az.: **59160 PAP-PS 21-PFA 1.5**

Umgestaltung des Bahnknotens Stuttgart
 Ausbau- und Neubaustrecke Stuttgart - Augsburg
 Bereich Stuttgart - Wendlingen mit Flughafenanbindung



Planfeststellungsabschnitt 1.5 Zuführung Feuerbach/Bad Cannstatt - Generalplanung
 Bau-km -4.0-90.340 bis Bau-km -0.4 -42.000 / Stat. -4.8-64.359 bis Bau-km -0.4-42.000

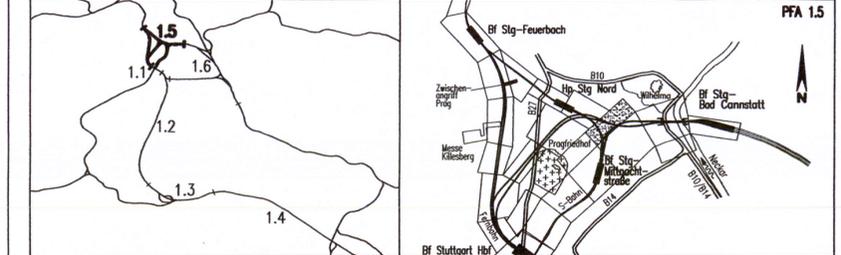

Geographische Codierung PFA Bauabschnitt Blattschnitt	Blattschnittcodierung Streckennummer Bezirk	Organisatorische Codierung Phase Planzeichen Gewerk Ebene Planinhalt Index
1.5 0 3 i v	4 8 0 5 X X X X X	P i s q V R 4 1 0 0

Auftraggeber DBProjekte Süd GmbH Wolfraststraße 20 70191 Stuttgart Tel. 07 11 / 2 27 85 - 0 Fax. 07 11 / 2 27 85 - 999	Projektsteuerung Drees & Sommer Infra Consult & Management GmbH Lautenschlagerstraße 2 70173 Stuttgart Tel. 07 11 / 22 29 33 - 10 Fax. 07 11 / 22 29 33 - 90	Planer - bearbeitet im Auftrag der DBProjekte Süd GmbH Planungsgemeinschaft S/BN für Stuttgart 21 PFA 1.5 INGENIEURBÜRO VOSSING Tübinger Straße 10 70178 Stuttgart Tel. 0711/ 22 42-0 Fax. 0711/ 22 42-249	Siv Stuttgart, den 17.12.02
--	---	---	---------------------------------------

Regelquerschnitt		Datum	Name
Trogbauwerk (Rosensteinstraße) (S-Bahn)		Gezeichnet	12/02 Köhncke (St)
Str. 4805 Stg Nord - Stuttgart Hbf (tief); Stat -2.0-97.000 bis -1.9-15.713		Bearbeiter	12/02 Scharun (St)
"Urheberschutz" - Alle Rechte bei der DBProjekte Süd GmbH		Maßstab 1:50	
Änderungsvermerke		Freigabe DBProjekte Süd GmbH gez. R. Baur Datum: 18.12.02	
Index	Änderungen	Datum	Name
Genehmigungsvermerk - Eisenbahn-Bundesamt		Ersatz für Plan-Nr. <input type="checkbox"/> <input type="checkbox"/> Ersetzt durch <input type="checkbox"/> <input type="checkbox"/> Plan-Nr. <input type="checkbox"/> <input type="checkbox"/>	
Datum	Genehmigungsvermerk	Name	Unterschrift
Anlage Planfeststellungsunterlagen		Anlage 6.3 Blatt 4 von 9	