

Hauptspannweite im Mastbereich

**OBERBAUFORM**

- Schwelle / Schotter
- leichtes Masse-Feder-System
- (Unterschottermatte)

Höhenangaben im NEUEN SYSTEM:  
Höhendifferenz zw. altem (württ.)  
System und Neuem System


Stuttgart  
**21**

07-26

Planfestgestellt gemäß § 18 Abs. 1 AEG  
durch Beschl. vom **13. Okt. 2001** **DB**  
Az.: **59180 PAP-PS 21-PEA1, 5**  
Eisenbahn-Bundesamt  
Abt. Karlsruhe/Stuttgart  
In Auftrag *Kau...*

**Umgestaltung des Bahnknotens Stuttgart**  
Ausbau- und Neubaustrecke Stuttgart - Augsburg  
Bereich Stuttgart - Wendlingen mit Flughafenbindung

Planfeststellungsabschnitt 1.5 Zuführung Feuerbach/Bad Cannstatt - Generalplanung  
Bau-km -4.0-90.340 bis Bau-km -0.4 -42.000 / Stat. -4.8-64.359 bis Bau-km -0.4-42.000

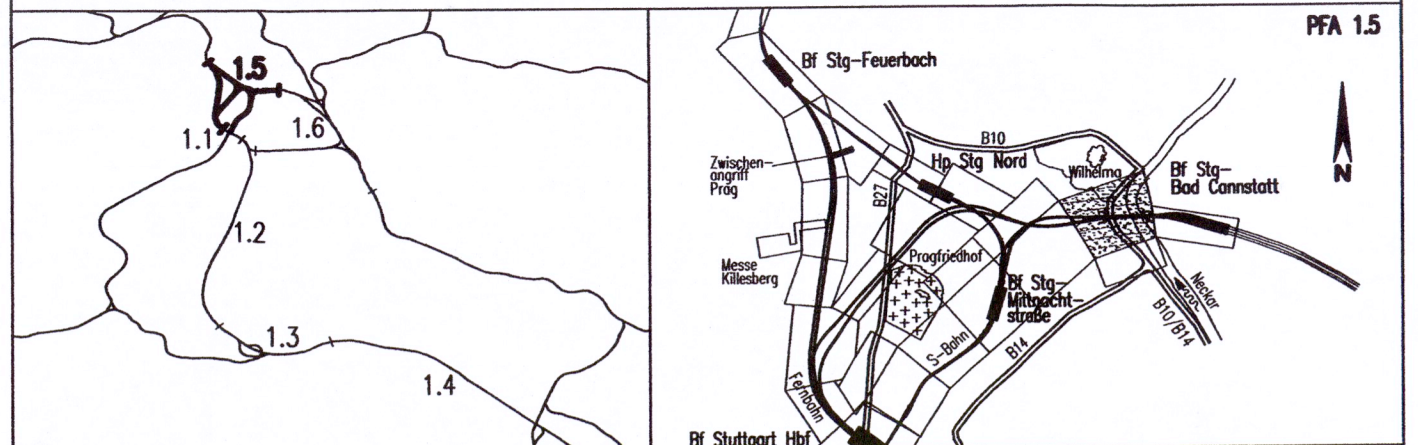

Geographische Codierung 1.5   05   I   v	Blattschnittcodierung 4   7   1   6   X   X   X   X   X	Organisatorische Codierung P   I   s   q   V   R   1   1   0   0
PFA Bauabschnitt Blattschnitt	Streckennummer Bezirk	Phase Planzeichen Gewerk Ebene Planinhalt Index
<b>Auftraggeber</b> DBProjekte Süd GmbH Wolftramstraße 20 70191 Stuttgart Tel. 07 11 / 2 27 85 - 0 Fax. 07 11 / 2 27 85 - 999	<b>Projektsteuerung</b> Drees & Sommer Infra Consult & Management GmbH Lautenschlagerstraße 2 70173 Stuttgart Tel. 07 11 / 22 29 33 - 10 Fax. 07 11 / 22 29 33 - 90	<b>Planer - bearbeitet im Auftrag der DBProjekte Süd GmbH</b> Schlach Bergermann und Partner Hohenzollernstraße 1 70178 Stuttgart Tel. 0711/ 64871-0 Fax. 0711/ 64871-66 Stuttgart, den 17.12.02 <i>R. Bergermann</i>

<b>Regelquerschnitt</b>		Datum	Name																																				
Eisenbahnbrücke über den Neckar (S-Bahn)		Gezeichnet	12/02 Martin (SBP)																																				
Str.4716 Stg-Bad Cannstatt - Stg-Mittnachtstraße, Stat -3.3-91.046 bis -3.0-47.337		Bearbeiter	12/02 Bergermann (SBP)																																				
"Urheberschutz" - Alle Rechte bei der DBProjekte Süd GmbH		Maßstab	1:100																																				
Änderungsvermerke		Freigabe DBProjekte Süd GmbH gez. R. Baur Datum: 18.12.02																																					
<table border="1"> <thead> <tr> <th>Index</th> <th>Änderungen</th> <th>Datum</th> <th>Name</th> </tr> </thead> <tbody> <tr><td> </td><td> </td><td> </td><td> </td></tr> <tr><td> </td><td> </td><td> </td><td> </td></tr> <tr><td> </td><td> </td><td> </td><td> </td></tr> <tr><td> </td><td> </td><td> </td><td> </td></tr> <tr><td> </td><td> </td><td> </td><td> </td></tr> <tr><td> </td><td> </td><td> </td><td> </td></tr> <tr><td> </td><td> </td><td> </td><td> </td></tr> <tr><td> </td><td> </td><td> </td><td> </td></tr> </tbody> </table>		Index	Änderungen	Datum	Name																																	Ersatz für Plan-Nr. <input type="text"/> <input type="text"/> Ersetzt durch <input type="text"/> <input type="text"/> Plan-Nr. <input type="text"/> <input type="text"/>	
Index	Änderungen	Datum	Name																																				
Genehmigungsvermerk - Eisenbahn-Bundesamt		Anlage Planfeststellungsunterlagen Anlage 6.5 Blatt 1 von 10																																					
<table border="1"> <thead> <tr> <th>Datum</th> <th>Genehmigungsvermerk</th> <th>Name</th> <th>Unterschrift</th> </tr> </thead> <tbody> <tr> <td> </td> <td> </td> <td> </td> <td> </td> </tr> <tr> <td> </td> <td> </td> <td> </td> <td> </td> </tr> </tbody> </table>		Datum	Genehmigungsvermerk	Name	Unterschrift																																		
Datum	Genehmigungsvermerk	Name	Unterschrift																																				