

Höhenangaben im NEUEN SYSTEM:
Höhendifferenz zw. altem (württ.)
System und Neuem System


Stuttgart
21

Planfeststellungsbeschluss Nr. 18 Abs. 1 AEG
vom **13. Okt. 200**
Az.: 59160 PAP-PS 21-PFA 1.5

Eisenbahn-Bundesamt
St. Karlsruhe/Stuttgart
Im Auftrag
K. K. K.

Umgestaltung des Bahnknotens Stuttgart
Ausbau- und Neubaustrecke Stuttgart – Augsburg
Bereich Stuttgart – Wendlingen mit Flughafenbindung

Bauwerkslängsansicht

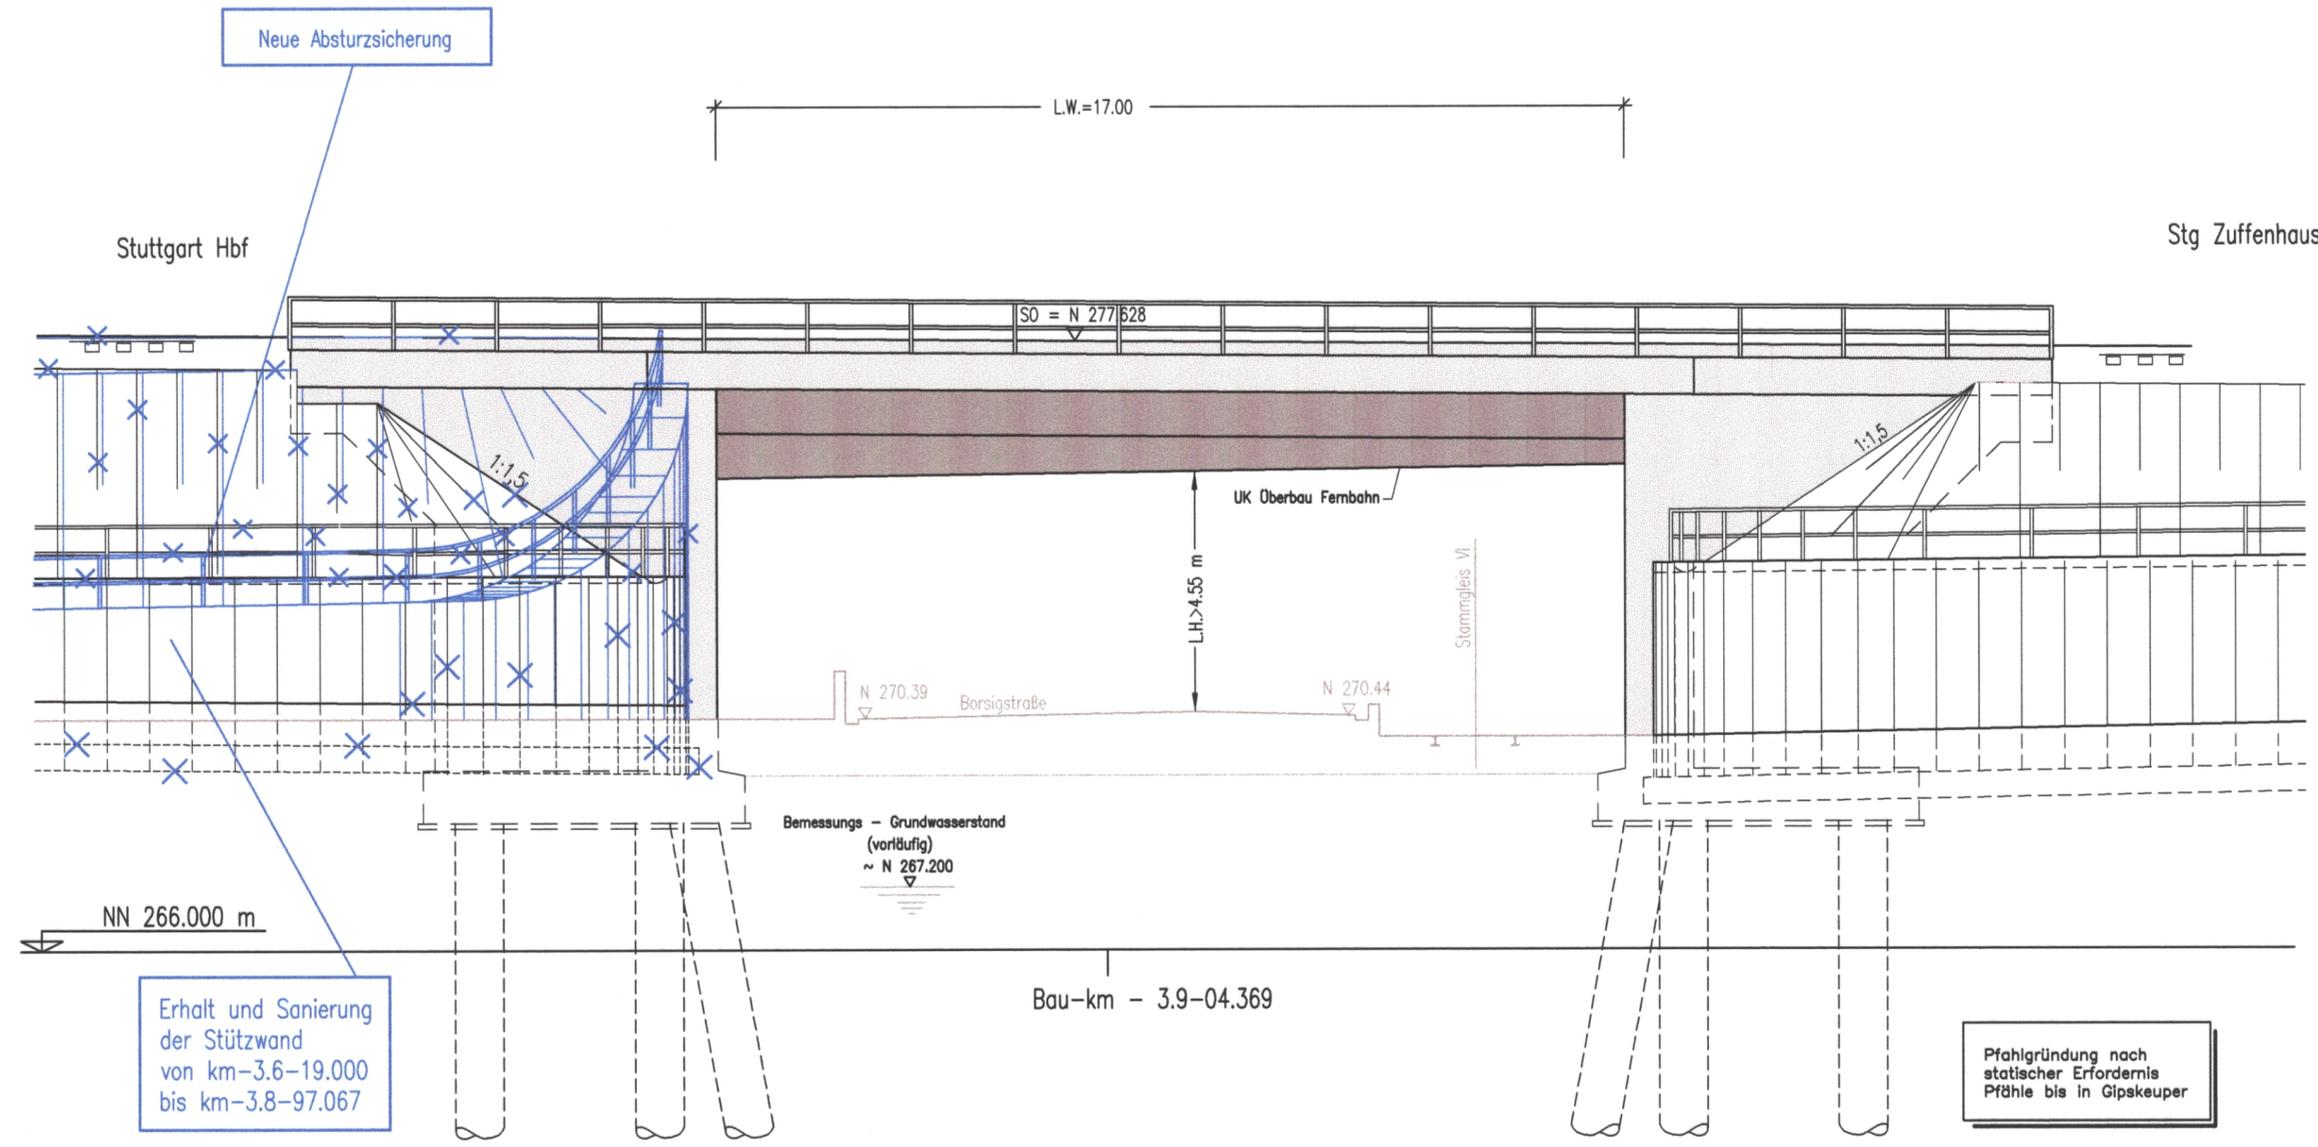


Legende:

 W/B
 Stahlbeton
 Ausführungsart des Verbaus und Festlegung der Verankerung nach statischen Erfordernissen
 Bauwerksabmessungen nach statischen Erfordernissen

Pfahlgründung nach statischer Erfordernis
Pfähle bis in Gipskeuper

Planfeststellungsabschnitt 1.5 Zuführung Feuerbach/Bad Cannstatt – Generalplanung
Bau-km -4.0-90.340 bis Bau-km -0.4-42.000 / Stat. -4.8-64.359 bis Bau-km -0.4-42.000

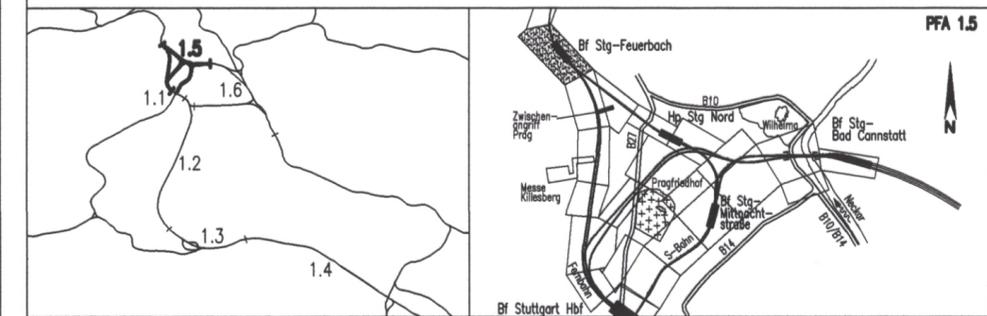

Geographische Codierung 1.5 1 0 0 0		Blattschnittcodierung 4 8 1 3 X X X X X		Organisatorische Codierung P I b q I L 1 5 0 A	
Auftraggeber DBProjektBau GmbH Niederlassung Südwest Projektzentrum Stuttgart 1 Mönchstraße 29 70191 Stuttgart Tel. 07 11 / 20 92 - 77 00 Fax. 07 11 / 20 92 - 77 77		Projektsteuerung Drees & Sommer Infra Consult & Management GmbH Lautenschlagerstraße 2 70173 Stuttgart Tel. 07 11 / 22 29 33 - 10 Fax. 07 11 / 22 29 33 - 90		Planer – bearbeitet im Auftrag der DBProjektBau GmbH Planungsgemeinschaft SI/IBV für Stuttgart 21 PFA 1.5 SPEIKERMANN GmbH Tübinger Straße 10 70178 Stuttgart Tel. 0711/ 22 42-0 Fax. 0711/ 22 42-249	
		INGENIEURBÜRO VÖSSING Charlottenplatz 6 70173 Stuttgart Tel. 0711/ 22 55 89-0 Fax. 0711/ 22 55 89-70		Stuttgart, den 17.12.02	

Bauwerkslängsansicht		
Gezeichnet	12/02	Volk (IBV)
Bearbeiter	12/02	Memmler (IBV)

Maßstab
1:100 08-02

"Urheberschutz" – Alle Rechte bei der DBProjektBau GmbH

Index	Änderungen	Datum	Name
A	Erhalt der besteh. Stützwand im Bereich Bf Stg-Feuerbach und die sich daraus ergebende Trassierungsänderung der Gleisachse 256	09.06.06	gez. Marquart

Genehmigungsvermerk – Eisenbahnbundesamt

Datum	Genehmigungsvermerk	Name	Unterschrift

Freigabe DBProjektBau GmbH
gez. P. Marquart
Datum: 09.06.06
Ersatz für Plan-Nr. Phase Index
Ersetzt durch Plan-Nr. Phase Index
Anlage Planfeststellungsunterlagen
Anlage **7.1.1.2**
Blatt **1A** von 1