

Stuttgart  
**21**

Planfestgestellt gemäß § 13 Abs. 1 S. 1 Nr. 1 S. 1 durch Besch. vom 13. Okt. 2006

Az.: 60180 PAP-PS 21-PFA 1

Eisenbahn-Bundesamt  
Ast. Karlsruhe/Stuttgart

Im Auftrag

Generalplanung


Planfeststellungsabschnitt 1.5 Zuführung Feuerbach/Bad Cannstatt -

Bau-km -4.0-90.340 bis Bau-km -0.4-42.000 / Stat. -4.8-64.359 bis Bau-km -0.4-42.000

PFA 1.5

### Umgestaltung des Bahnknotens Stuttgart

Ausbau- und Neubaustrecke Stuttgart - Augsburg  
Bereich Stuttgart - Wendlingen mit Flughafenanbindung

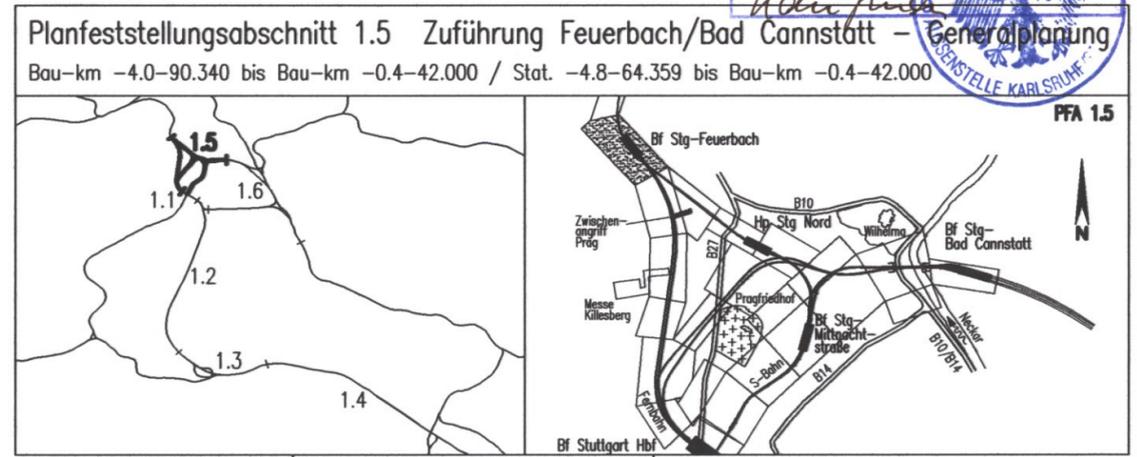

Geographische Codierung 1.5   1   2   0   0 PFA Bauabschnitt Blattschnitt	Blattschnittcodierung 4   8   1   3   X   X   X   X   X Streckennummer Bezirk	Organisatorische Codierung P   I   b   I   I   K   1   3   0   A Phase Planzeichen Gewerk Ebene Planinhalt Index
Auftraggeber DBProjektBau GmbH Niederlassung Südwest Projektzentrum Stuttgart 1 Mönchstraße 29 70191 Stuttgart Tel. 07 11 / 20 92 - 77 00 Fax. 07 11 / 20 92 - 77 77	Projektsteuerung Drees & Sommer Infra Consult & Management GmbH Lautenschlagerstraße 2 70173 Stuttgart Tel. 07 11 / 22 29 33 - 10 Fax. 07 11 / 22 29 33 - 90	Planer - bearbeitet im Auftrag der DBProjektBau GmbH Planungsgemeinschaft SI/IBV für Stuttgart 21 PFA 1.5 SPEIKERMANN GmbH Tübinger Straße 10 70178 Stuttgart Tel. 0711/ 22 42-0 Fax. 0711/ 22 42-249 INGENIEURBÜRO VÖSSING Charlottenplatz 6 70173 Stuttgart Tel. 0711/ 22 55 89-0 Fax. 0711/ 22 55 89-70

### Bauwerksdraufsicht

Stützwand I an der Siemensstraße Feuerbach (Fernbahn)  
Str. 4813 Stg-Feuerbach - Ulm Hbf; Bau-km -4.0-32.000 bis -3.9-20.000

"Urheberschutz" - Alle Rechte bei der DBProjektBau GmbH

Index	Änderungen	Datum	Name
A	Erhalt der besteh. Stützwand im Bereich Bf Stg-Feuerbach	09.06.06	gez. Marquart

Genehmigungsvermerk - Eisenbahnbundesamt

Datum	Genehmigungsvermerk	Name	Unterschrift

	Datum	Name
Gezeichnet	12/02	Gürtler (IBV)
Bearbeiter	12/02	Memmler (IBV)

Maßstab  
**1:500 08-10**

Freigabe DBProjektBau GmbH  
gez. P. Marquart

Datum: 09.06.06

Ersatz für Plan-Nr. Phase Index  
Ersetzt durch Plan-Nr. Phase Index

Anlage Planfeststellungsunterlagen  
**Anlage 7.1.3.1**  
**Blatt 1A von 1**