

Höhenangaben im NEUEN SYSTEM:
 Höhendifferenz zw. altem (württ.)
 System und Neuem System

$r_a = 4000.000 \text{ m}$
 $t_a = 10.400 \text{ m}$
 $a = 0.014 \text{ m}$

$r_a = 4000.000 \text{ m}$
 $t_a = 20.850 \text{ m}$
 $a = 0.054 \text{ m}$

Erhalt und Sanierung
 der Stützwand
 von km-3.6-19.000
 bis km-3.8-97.067

Erhalt und Sanierung
 der Stützwand
 von km-3.6-19.000
 bis km-3.8-97.067

Darstellung der Maßnahmen für
 Bodenverbesserung bzw. Tiefgründung
 siehe Querschnitte
 Sicherheitsdrainage siehe Querschnitte

Legende:


- Stahlbeton
- Ausführungsart des Verbaus und Festlegung der Verankerung nach statischen Erfordernissen
- Bauwerksabmessungen nach statischen Erfordernissen



Planfestgestellt gemäß § 18 Abs. 1 AEG
 durch Bes. 13. Okt. 2006
 vom DB
 Az.: 59160 PAP-P6 21-PFA 1.5

Umgestaltung des Bahnknotens Stuttgart
 Ausbau- und Neubaustrecke Stuttgart - Augsburg
 Bereich Stuttgart - Wendlingen mit Flughafenanbindung

Planfeststellungsabschnitt 1.5 Zuführung Feuerbach/Bad Cannstatt - Generalplanung
 Bau-km -4.0-90.340 bis Bau-km -0.4-42.000 / Stat. -4.8-64.359 bis Bau-km -0.4-42.000

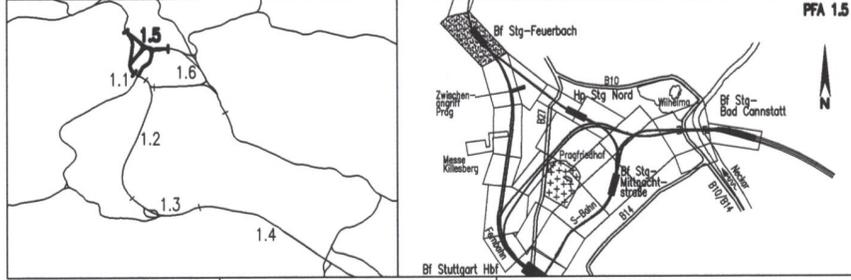

Geographische Codierung 1.5 1 2 0 0	Blattschnittcodierung 4 8 1 3 X X X X X	Organisatorische Codierung P I b I I K 3 3 0 A
Auftraggeber DBProjektBau GmbH Mörschstraße 29 70191 Stuttgart Tel. 07 11 / 20 92 - 77 00 Fax. 07 11 / 20 92 - 77 77	Projektsteuerung Drees & Sommer Infra Consult & Management GmbH Lautenschlagerstraße 2 70173 Stuttgart Tel. 07 11 / 22 29 33 - 10 Fax. 07 11 / 22 29 33 - 90	Planer - bearbeitet im Auftrag der DBProjektBau GmbH Planungsgemeinschaft St/BV für Stuttgart 21 PFA 1.5 INGENIEURBÜRO VOSSING Tübinger Straße 10 70173 Stuttgart Tel. 0711 / 22 55 89-0 Fax. 0711 / 22 55 89-0

Bauwerksdraufsicht		Datum	Name
Stützwall III an der Siemensstraße Feuerbach (Fernbahn) Str. 4813 Stg-Feuerbach - Ulm Hbf; Bau-km -3.6-36.500 bis -3.5-55.000		12/02	Gürtler (IBV)
		12/02	Memmler (IBV)

"Urheberschutz" - Alle Rechte bei der DBProjektBau GmbH

Maßstab: 1:500 08-17

Änderungsvermerke

Index	Änderungen	Datum	Name
A	Erhalt der besteh. Stützwall im Bereich Bf Stg-Feuerbach und Änderungen 3. AV.	09.06.06	gez. Marquart

Genehmigungsvermerk - Eisenbahnbundesamt

Datum	Genehmigungsvermerk	Name	Unterschrift

Anlage 7.1.5.1
 Blatt 1A von 1