


Höhenangaben im NEUEN SYSTEM:
Höhendifferenz zw. altem (württ.)
System und Neuem System

Bauwerksquerschnitt Rettungszufahrt

Str. 4813 Stg-Feuerbach - Ulm Hbf; Bau-km -3.6-95.500

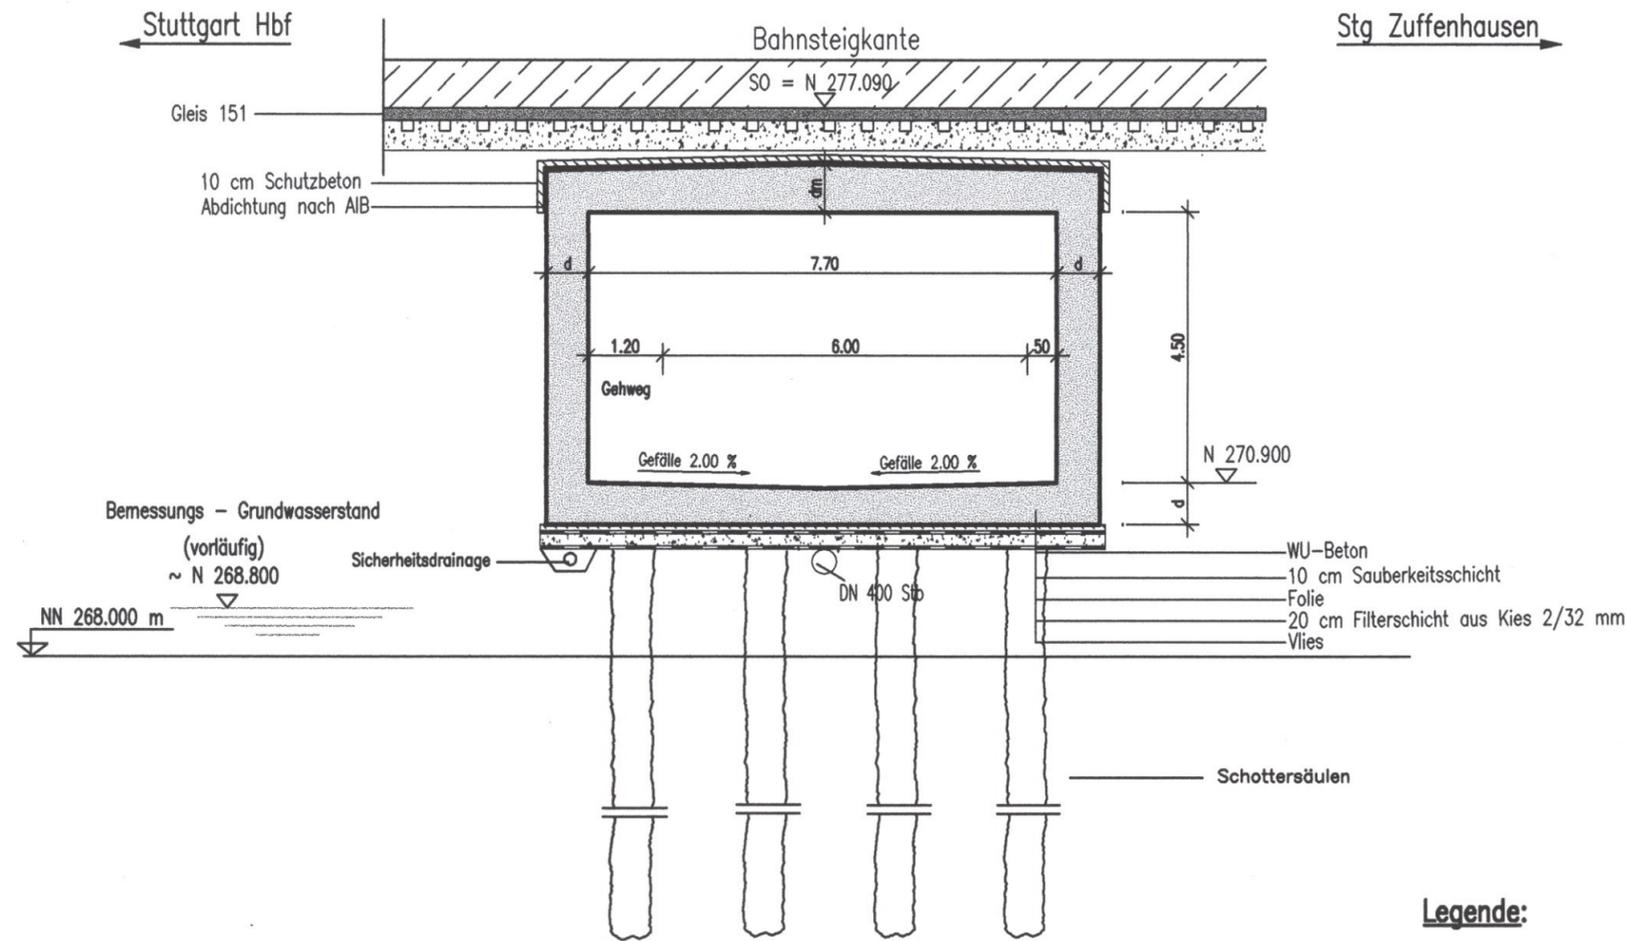

Legende:

Stahlbeton

Ausführungsart des Verbaus und Festlegung der Verankerung nach statischen Erfordernissen

d und dm = Bauwerksabmessungen nach statischen, konstruktiven und wirtschaftlichen Erfordernissen

Untergrundverbesserung durch vermörtelte Schottersäulen

Stuttgart
21

Planfestgestellt gemäß § 18 Abs. 1 AEG
durch Beschluss
vom 13. Okt. 2001
Az.: 59160 PAP-PS 21-PFA1.5




Umgestaltung des Bahnknotens Stuttgart
Ausbau- und Neubaustrecke Stuttgart - Augsburg
Bereich Stuttgart - Wendlingen mit Flughafenanbindung

Eisenbahn-Bundesamt
Ast. Karlsruhe/Stuttgart
Im Auftrag
Kausch



Planfeststellungsabschnitt 1.5 Zuführung Feuerbach/Bad Cannstatt - Generalsplanung
Bau-km -4.0-90.340 bis Bau-km -0.4-42.000 / Stat. -4.8-64.359 bis Bau-km -0.4-42.000

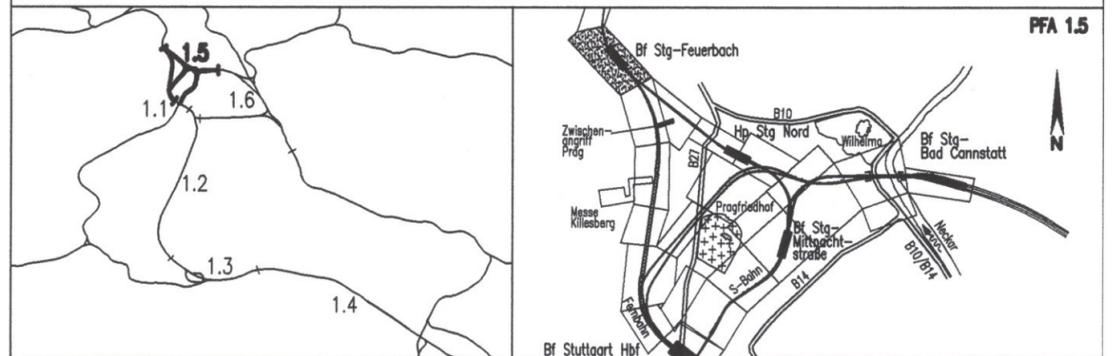

| | | |
|---|---|--|
| Geographische Codierung 1.5 1 2 0 0 PFA Bauabschnitt Blattschnitt | Blattschnittcodierung 4 8 1 3 X X X X X Streckennummer Bezirk | Organisatorische Codierung P I b q I Q 5 T 0 0 Phase Planzeichen Gewerk Ebene Planinhalt Index |
|---|---|--|

| | | | |
|---|---|---|---------------------------------------|
| Auftraggeber DBProjekte Süd GmbH Wolframstraße 20 70191 Stuttgart Tel. 07 11 / 2 27 85 - 0 Fax. 07 11 / 2 27 85 - 999 | Projektsteuerung Drees & Sommer Infra Consult & Management GmbH Lautenschlagerstraße 2 70173 Stuttgart Tel. 07 11 / 22 29 33 - 10 Fax. 07 11 / 22 29 33 - 90 | Planer - bearbeitet im Auftrag der DBProjekte Süd GmbH Planungsgemeinschaft SI/IBV für Stuttgart 21 PFA 1.5 SPEIKERMANN GmbH INGENIEURBÜRO VOSSING Theodor-Hauss-Strasse 6 70174 Stuttgart Tel. 0711/ 22 55 89-0 Fax. 0711/ 22 55 89-70 | Siv Stuttgart, den 17.12.02 |
|---|---|---|---------------------------------------|

| <h2>Bauwerksquerschnitt</h2> <h3>Rettungszufahrt Feuerbach (Fernbahn)</h3> <p>Str. 4813 Stg-Feuerbach - Ulm Hbf; Bau-km -3.6-95.500</p> | Datum | Name | | | | | | | | | |
|---|---------------------|-------------|--|---------------------|------|--------------|--|--|--|--|--|
| | Gezeichnet | 12/02 | Gürtler (IBV) | | | | | | | | |
| | Bearbeiter | 12/02 | Memmler (IBV) | | | | | | | | |
| | Maßstab | 1:100 08-25 | | | | | | | | | |
| "Urheberschutz" - Alle Rechte bei der DBProjekte Süd GmbH | | | Freigabe DBProjekte Süd GmbH gez. R. Baur Datum: 18.12.02 | | | | | | | | |
| Änderungsvermerke | | | Ersatz für Plan-Nr. <input type="text"/> <input type="text"/> Ersetzt durch <input type="text"/> <input type="text"/> Plan-Nr. <input type="text"/> <input type="text"/> | | | | | | | | |
| Genehmigungsvermerk - Eisenbahn-Bundesamt | | | Anlage Planfeststellungsunterlagen Anlage 7.1.7.3 Blatt 1 von 1 | | | | | | | | |
| <table border="1"> <thead> <tr> <th>Datum</th> <th>Genehmigungsvermerk</th> <th>Name</th> <th>Unterschrift</th> </tr> </thead> <tbody> <tr> <td> </td> <td> </td> <td> </td> <td> </td> </tr> </tbody> </table> | | | Datum | Genehmigungsvermerk | Name | Unterschrift | | | | | |
| Datum | Genehmigungsvermerk | Name | Unterschrift | | | | | | | | |
| | | | | | | | | | | | |