


Längsschnitt Treppe

Str. 4813 Stg-Feuerbach - Ulm Hbf; Bau-km -3.7-90.000 bis -3.7-57.000

Höhenangaben im NEUEN SYSTEM:
Höhendifferenz zw. altem (württ.)
System und Neuem System

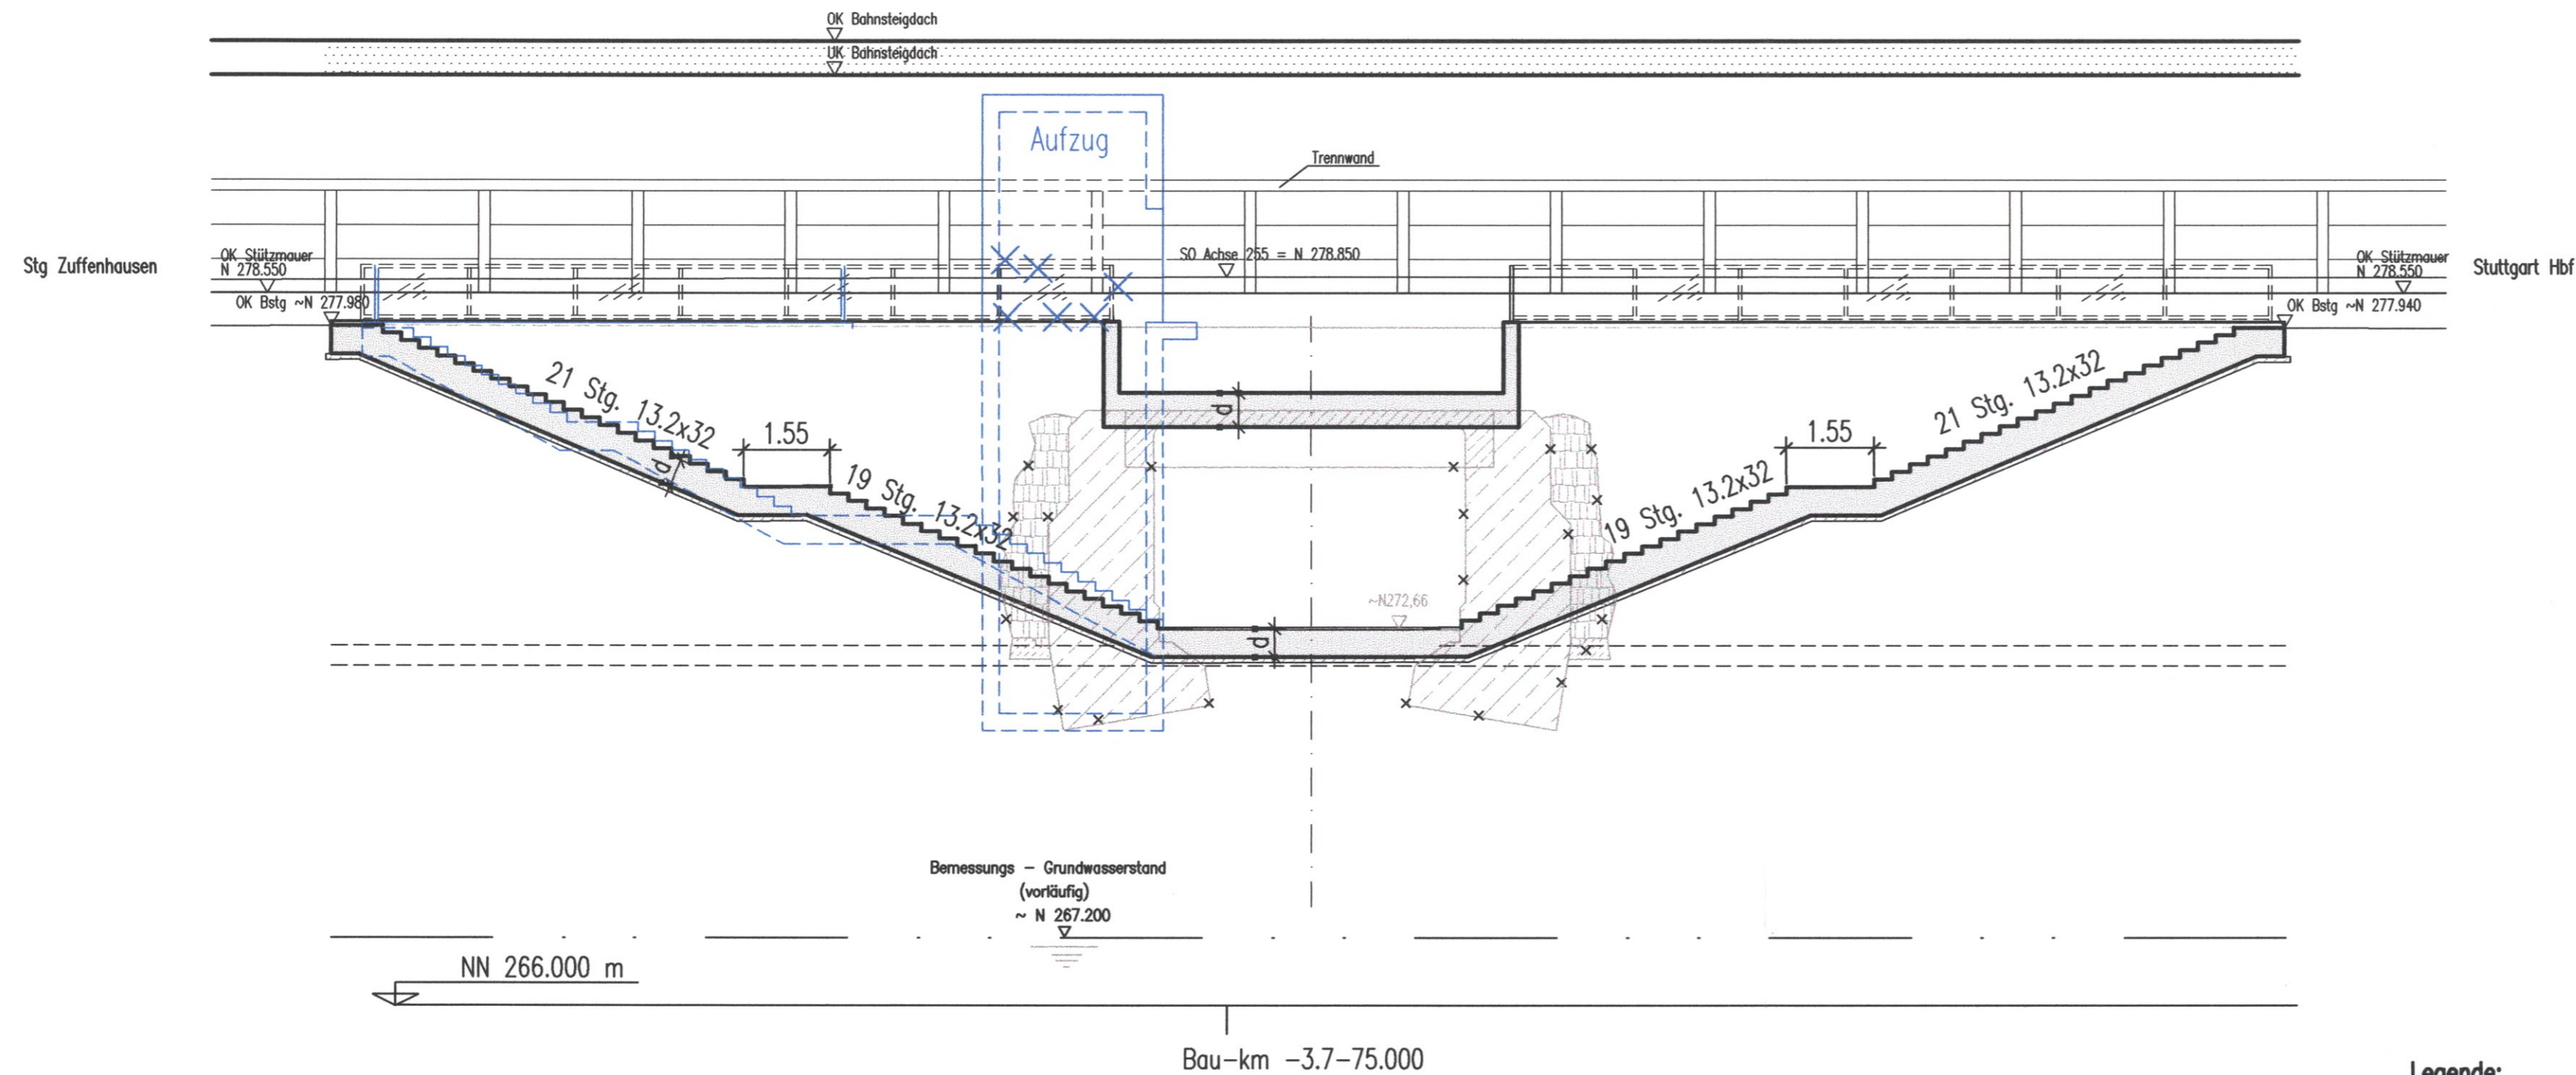

Darstellung der Maßnahmen für
Bodenverbesserung bzw. Tiefgründung
siehe Querschnitte

Sicherheitsdrainage siehe Querschnitte

Legende:

- Stahlbeton
- Ausführungsart des Verbaus und Festlegung der Verankerung nach statischen Erfordernissen
- d = Bauwerksabmessungen nach statischen, konstruktiven und wirtschaftlichen Erfordernissen




Planfestgestellt gemäß § 18 Abs. 1 AEG durch Beschluss vom 13. Okt. 2007 Az.: 59180 PAP-PS 21-PFA 1.5

Eisenbahn-Bundesamt
Ast. Karlsruhe/Stuttgart
Im Auftrag

Umgestaltung des Bahnknotens Stuttgart

Ausbau- und Neubaustrecke Stuttgart - Augsburg
Bereich Stuttgart - Wendlingen mit Flughafenbindung

Planfeststellungsabschnitt 1.5 Zuführung Feuerbach/Bad Cannstatt - Generalplanung
Bau-km -4.0-90.340 bis Bau-km -0.4-42.000 / Stat. -4.8-64.359 bis Bau-km -0.4-42.000

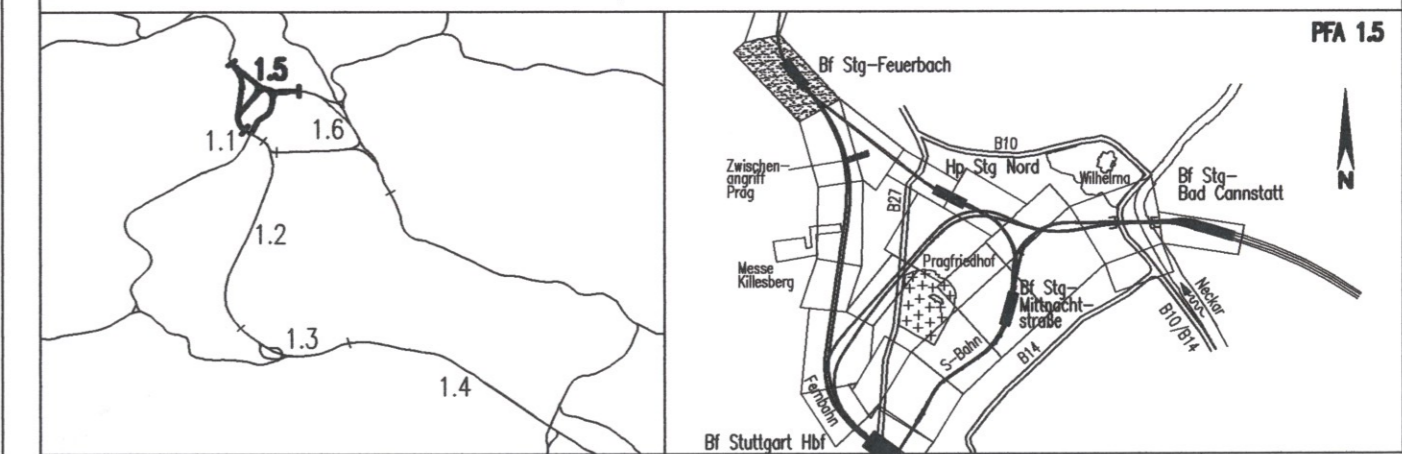

Geographische Codierung 1.5 1 2 0 0 PFA Bauabschnitt Blattschnitt	Blattschnittcodierung 4 8 1 3 X X X X X Streckennummer Bezirk	Organisatorische Codierung P i b q I L B T 0 A Phase Planzeichen Gewerk Ebene Planinhalt Index
Auftraggeber DBProjektBau GmbH Niederlassung Südwest Projektzentrum Stuttgart 1 Mönchstraße 29 70191 Stuttgart Tel. 07 11 / 20 92 - 77 00 Fax. 07 11 / 20 92 - 77 77	Projektsteuerung Drees & Sommer Infra Consult & Management GmbH Lautenschlagerstraße 2 70173 Stuttgart Tel. 07 11 / 22 29 33 - 10 Fax. 07 11 / 22 29 33 - 90	Planer - bearbeitet im Auftrag der DBProjektBau GmbH Planungsgemeinschaft SI/IBV für Stuttgart 21 PFA 1.5 SPEIKERMANN GmbH Tübinger Straße 10 70178 Stuttgart Tel. 0711/ 22 42-0 Fax. 0711/ 22 42-249 INGENIEURBÜRO VÖSSING Charlottenplatz 6 70173 Stuttgart Tel. 0711/ 22 55 89-0 Fax. 0711/ 22 55 89-70

Bauwerkslängsschnitt		
Neue Treppe zu Bahnsteig 2 Feuerbach (Fernbahn) Str. 4813 Stg-Feuerbach - Ulm Hbf; Bau-km -3.7-90.000 bis -3.7-57.000		
Gezeichnet	12/02	Gürtler (IBV)
Bearbeiter	12/02	Memmler (IBV)

Maßstab: 1:100 08-28

"Urheberschutz" - Alle Rechte bei der DBProjektBau GmbH

Index	Änderungen	Datum	Name
A	3. Änderungsverfahren Darstellung geänderte Treppe/Aufzug	01.07.04	gez. Marquart

Datum	Genehmigungsvermerk	Name	Unterschrift

Genehmigungsvermerk - Eisenbahnbundesamt

Freigabe DBProjektBau GmbH
gez. P. Marquart
Datum: 09.06.06

Ersatz für Plan-Nr. Phase Index
Ersetzt durch Plan-Nr.

Anlage Planfeststellungsunterlagen
Anlage 7.1.8.3
Blatt 1A von 1