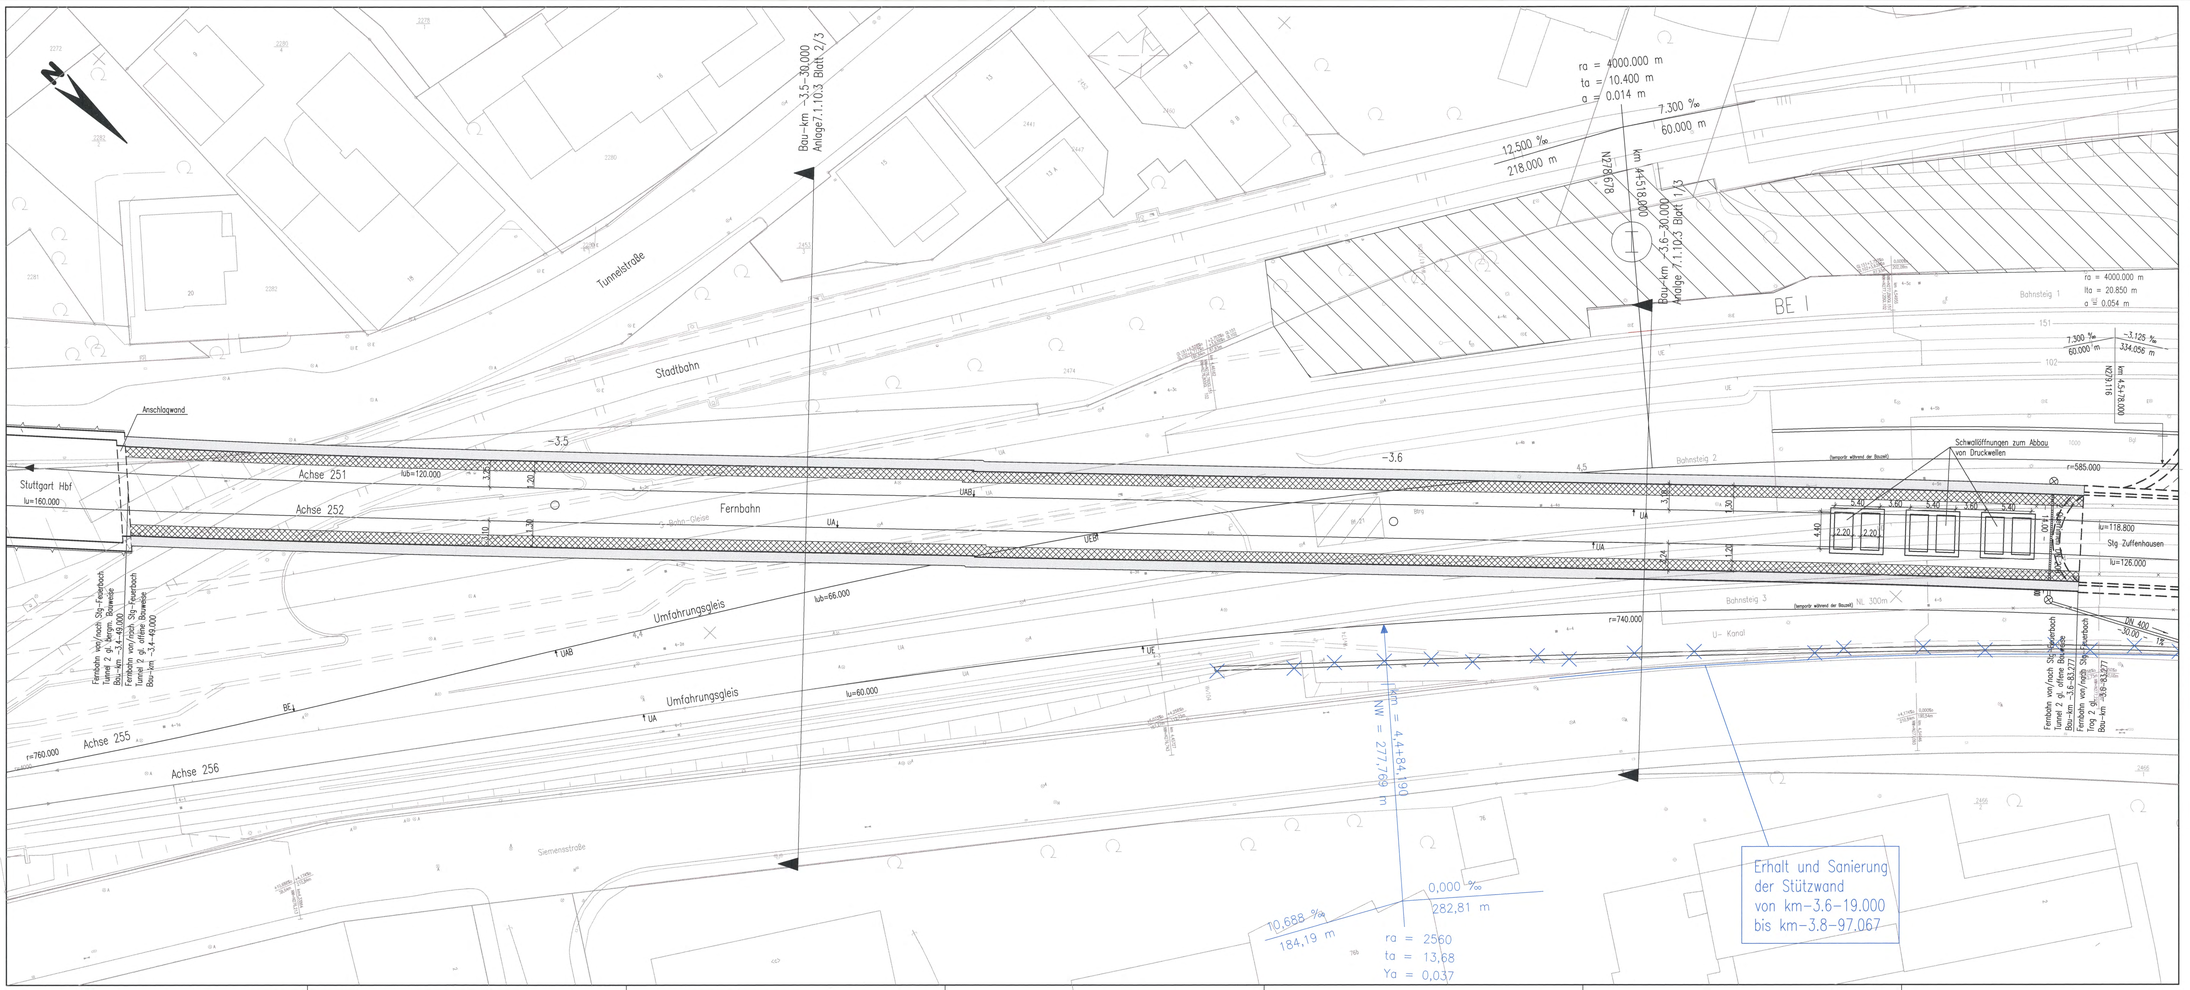

Legende:

- Stahlbeton
- Fluchtweg

Ausführungsart des Verbaus und Festlegung der Verankerung nach statischen Erfordernissen

Bauwerksabmessungen nach statischen Erfordernissen

Höhenangaben im NEUEN SYSTEM:
Höhendifferenz zw. altem (Württ.) System und Neuem System

Darstellung der Maßnahmen für Bodenverbesserung bzw. Tiefgründung siehe Querschnitte

Sicherheitsdrainage siehe Querschnitte

Stuttgart 21

Umgestaltung des Bahnknotens Stuttgart

Ausbau- und Neubaustrecke Stuttgart – Augsburg
Bereich Stuttgart – Wendlingen mit Flughafenanbindung

Planfeststellungsabschnitt 1.5 Zuführung Feuerbach/Bad Cannstatt – Gemmrigheim
Bau-km −4.0−90.340 bis Bau-km −0.4−42.000 / Stat. −4.8−64.359 bis Bau-km −0.4−42.000

PFA 1.5

Geographische Codierung: h s 1 3 0 0
Blattschnittcodierung: 4 8 1 3 x x x x x
Organisatorische Codierung: P i s t i k t 0 A

Auftraggeber
DB Projekt Stuttgart GmbH
Niederlassung Südwest
Projektzentrum Stuttgart 1
Willy-Brandt-Str. 59
70173 Stuttgart
Tel. 07 11 / 22 39 62 – 77 00
Fax. 07 11 / 22 39 62 – 77 77

Projektsteuerung
Drees & Sommer
Adv. Consult. & Management GmbH
Lautenschlagerstraße 21
70173 Stuttgart
Tel. 07 11 / 22 39 33 – 10
Fax. 07 11 / 22 39 33 – 66

Planer – bearbeitet im Auftrag der DBProjektBau GmbH
Planungsgemeinschaft SUVBW für Stuttgart 21 PFA 1.5
SPECKBAUER GmbH
Tübinger Straße 15
70178 Stuttgart
Tel. 0711/ 22 40-0
Fax. 0711/ 22 40-246

SCHÜSSLER PLAN INGENIEURGESELLSCHAFT mbH
Durchlandstr. 4
70599 Stuttgart
Tel. 0711/ 22 55 86-0
Fax. 0711/ 22 55 86-76

Stuttgart, den 11.12.02

Bauwerksgrundriß

Tunnel zweigleisig offene Bauweise Feuerbach (Fernbahn)
Str. 4813 Stg-Feuerbach – Ulm Hbf, Bau-km −3.6−83.277 bis −3.4−49.000

	Datum	Name
Gezeichnet	12/02	Volk (BV)
Bearbeiter	12/02	Memmler (BV)

"Urheberschutz" – Alle Rechte bei der DBProjektBau GmbH

Änderungsvermerke

Index	Änderungen	Datum	Name
a	Anpassung an Stand Ausführung	09.06.06	Memmler

Genehmigungsvermerk – Eisenbahnbundesamt

Datum	Genehmigungsvermerk	Name	Unterschrift

Maßstab 1:200

10 - 02

Freigabe DBProjektBau GmbH
gez. P. Mirgeler
Datum: 09.06.06

Ersatz für Plan-Nr.
Ersetzt durch Plan-Nr.

Anlage Planfeststellungsunterlagen
Anlage 7.1.10.1
Blatt 1A von 1

S:\PROJEKTE\AUTOCAD\Stg_21\Verbahn\Bauwerk\Gr\2PK17.dwg