Bauwerksquerschnitt

Str. 4813 Stg-Feuerbach – Ulm Hbf; Bau-km –3.5–30.000

Höhenangaben im NEUEN SYSTEM:
Höhendifferenz zw. altem (württ.) System und Neuem System

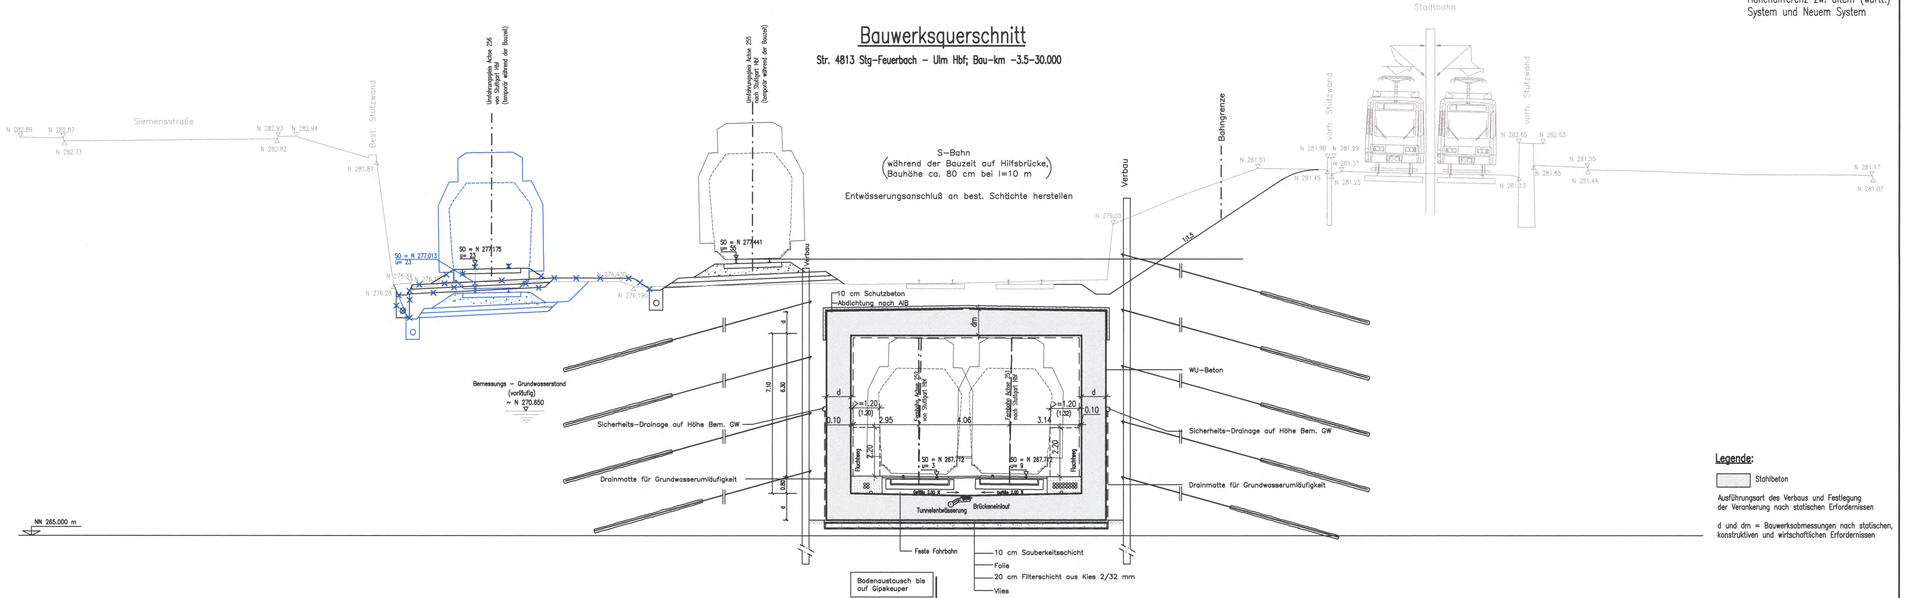

Legende:

Stahlbeton

Ausführungsart des Verbaus und Festlegung der Verankerung nach statischen Erfordernissen

d und dm = Bauwerksabmessungen nach statischen, konstruktiven und wirtschaftlichen Erfordernissen

Stuttgart 21

Planfeststellung gemäß § 18 Abs. 1 AEG durch EBA vom 13. Okt. 2005 Az.: 55180 PAP-PC21-PFA1.5

DB

Eisenbahn-Bundesamt Außenstelle Karlsruhe-Stuttgart

Im Auftrag

Umgestaltung des Bahnknotens Stuttgart

Ausbau- und Neubaustrecke Stuttgart – Augsburg
Bereich Stuttgart – Wendlingen mit Flughafenanbindung

Planfeststellungsabschnitt 1.5 Zuführung Feuerbach/Bad Cannstatt – Generalplanung
Bau-km –4.0–90.340 bis Bau-km –0.4–42.000 / Stat. –4.8–64.359 bis Bau-km –0.4–42.000

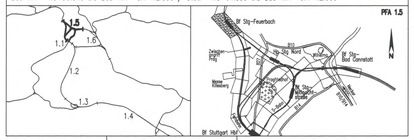

Geographische Codierung				Blattschnittcodierung					Organisatorische Codierung							
1.5	1	3	0	0	4	8	1	3	X	X	X	X	P	I	b	q	I	Q	2	T	0	A
PFA	Baubereich	Blattschnitt			Streckennummer				Bearb.				Phase	Planarchen			Gewerk	Ebene	Planinhalt		Index	

Auftraggeber
DBProjektBau GmbH
Niederlassung Südwest
Projektbereich Stuttgart 1
Mönchstraße 29
70191 Stuttgart
Tel. 07 11 / 20 92 – 77 00
Fax. 07 11 / 20 92 – 77 77

Projektsteuerung
Drees & Sommer
Infra Consult & Management GmbH
Lautenschlagerstraße 2
70173 Stuttgart
Tel. 07 11 / 72 29 33 – 10
Fax. 07 11 / 22 29 23 – 90

Planer – bearbeitet im Auftrag der DBProjektBau GmbH
Planungsgemeinschaft SVBW für Stuttgart 21 PFA 1.5
SPIEKERMANN GmbH VÖGING
Tübinger Straße 10
70178 Stuttgart
Tel. 0711/ 22 42-0
Fax. 0711/ 22 42-248

SVBW
Stuttgart, den 17.12.02

Bauwerksquerschnitt

Tunnel zweigleisig offene Bauweise Feuerbach (Fernbahn)
Str. 4813 Stg-Feuerbach – Ulm Hbf; Bau-km –3.5–30.000

	Datum	Name
Gezeichnet	12/02	Volk (IBV)
Bearbeitet	12/02	Memmler (IBV)

Maßstab 1:100 10-05

"Urheberschutz" – Alle Rechte bei der DBProjektBau GmbH

Änderungsvermerke

Index	Änderungen	Datum	Name
A	Erhalt der bestah. Stützwand im Bereich Bf Stg-Feuerbach und die sich daraus ergebende Trassierungsänderung der Gleisachse 2SG	09.06.06	gez. Marquart

Freigabe DBProjektBau GmbH
gez. P. Marquart
Datum: 09.06.06

Ersatz für Plan-Nr. Index
Ersetzt durch Plan-Nr.

Genehmigungsvermerk – Eisenbahnbundesamt

Datum	Genehmigungsvermerk	Name	Unterschrift

Anlage Planfeststellungsunterlagen
Anlage 7.1.10.3
Blatt 2A von 3

G:\PROJEKTE\AUTOCAD\STG_211\Fernbahn\Bauwerk\QP\Sl3PQT2.DWG