

LEGENDE:

- Stahlbeton
- Sicherheitsraum

erstellt von:


 müller+hereth
 Ingenieurbüro für Tunnel- und Felsbau
 Kurbelstraße 40b
 70533 Kornwestheim
 E-Mail: office.kornwestheim@mueller-hereth.com


Stuttgart 21

Planfeststellungsbeschluss vom 13. Okt. 2010

Auftraggeber: DB

Umgestaltung des Bahnknotens Stuttgart
 Ausbau- und Neubaustrecke Stuttgart - Augsburg
 Bereich Stuttgart - Wendlingen mit Flughafenanbindung

Planfeststellungsabschnitt 1.5 Zuführung Feuerbach/Bad Cannstatt - Generálplanung
 Bau-km -4,0-90,340 bis Bau-km -0,4 -42,000 / Stat -4,8-64,359 bis Bau-km -0,4-42,000

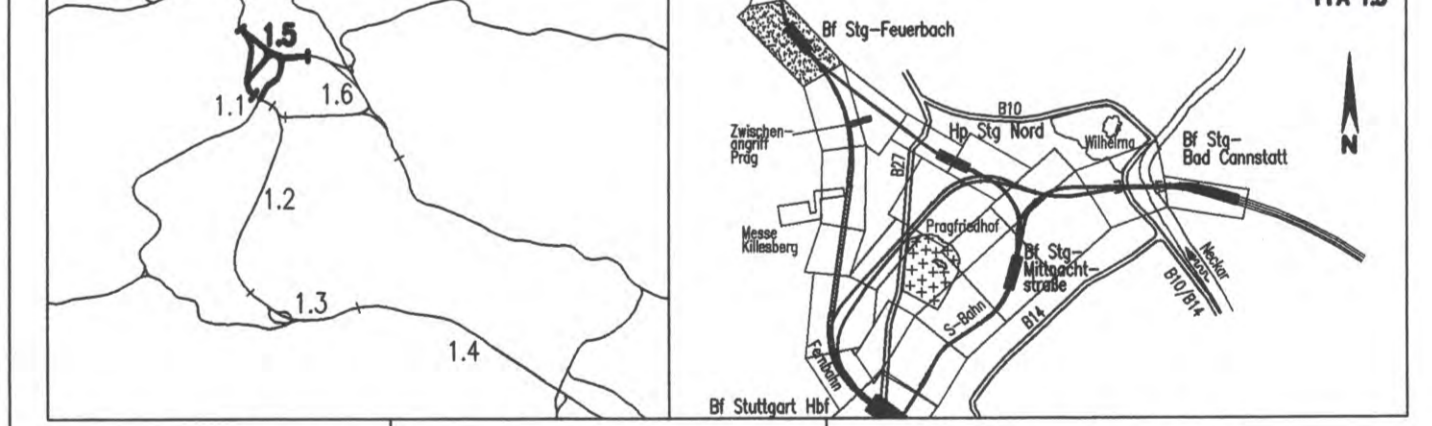

Geographische Codierung	Blattschnittcodierung	Organisatorische Codierung
1 5 1 4 0 0	4 8 1 3 X X X X	P 1 0 1 1 1 1 1 0 0
Auftraggeber	Projektsteuerung	Planer
DBProjekte Süd GmbH	Drees & Sommer	Planer - bearbeitet im Auftrag der DBProjekte Süd GmbH

Bauwerksgrundriß		Datum	Name
Tunnel zweigleisig, bergm. Bauweise (Fernbahn)		12/02	Fischer (M+H)
Str. 4813 Stg-Feuerb. - Um Hbf, Bau-km -3,3-42,000 bis -3,1-22,000		Bearbeiter	12/02
"Urheberschutz" - Alle Rechte bei der DBProjekte Süd GmbH		Maßstab	1:200 10-07
Änderungsvermerke		Freigabe DBProjekte Süd GmbH	
Genehmigungsvermerk - Eisenbahn-Bundesamt		gez. R. Baur	
Datum		Datum: 18.12.02	
Name		Ersetzt durch	
Unterschrift		Ersetzt durch	
Anlage 7.1.11.1		Blatt 1 von 2	