LEGENDE:

Stahlbeton

Längsschnitt M 1:200

Bau-km -3.3-42.000 bis Bau-km -3.1-22.000
(Schnittführung in Tunnelachse Verzweigungsbauwerk)

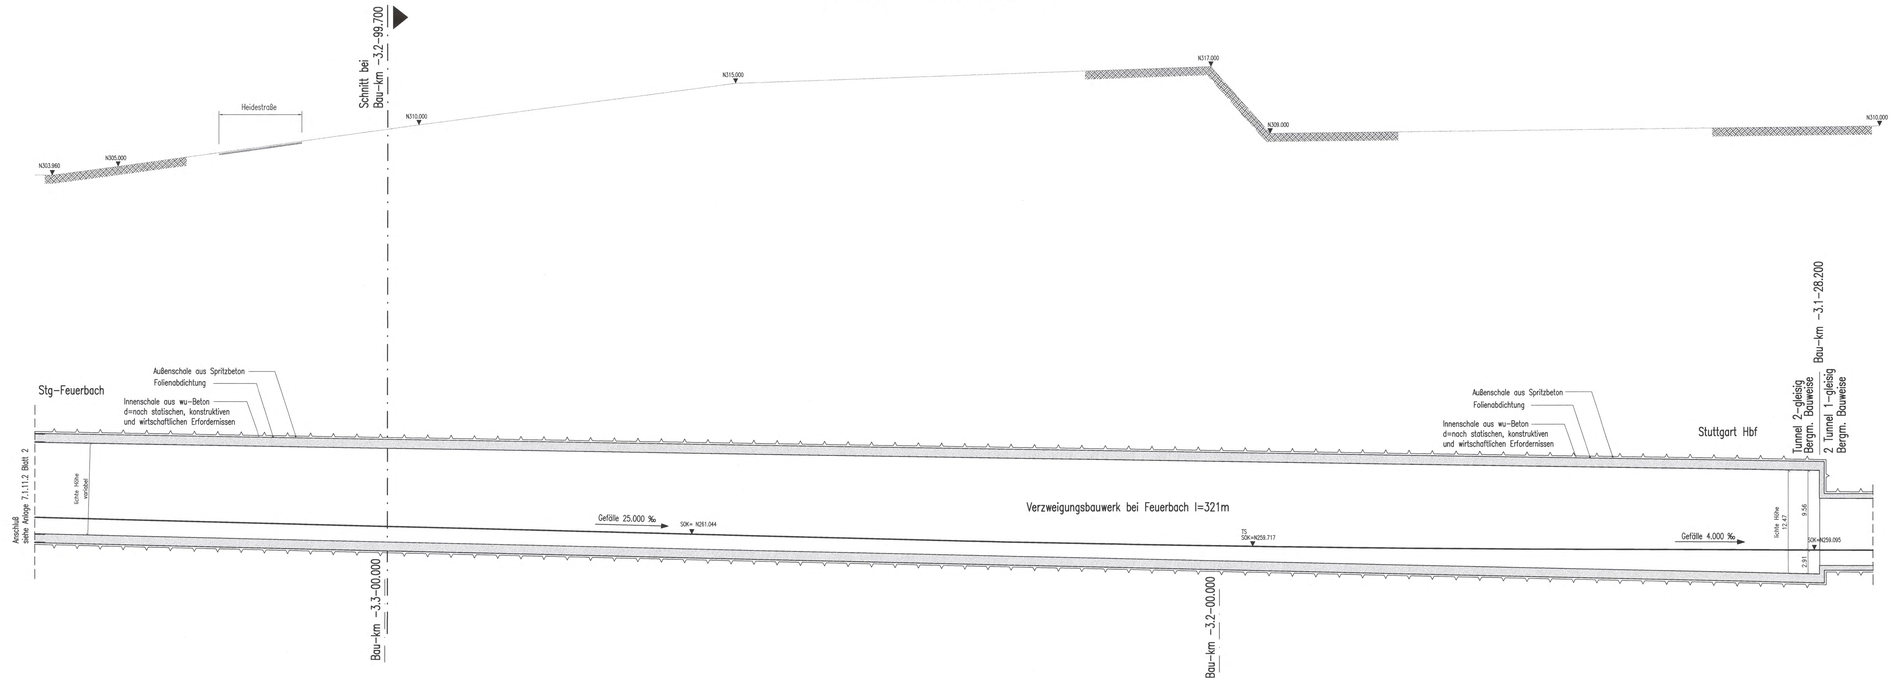

Höhenangaben im NEUEN SYSTEM:
Höhendifferenz zw. altem (württ.)
System und Neuem System

erstellt von:

möller+hereth
Ingenieurbüro für Tunnel- und Felsbau
Hedelfinger Hfb
70139 Stuttgart
Tel. (0711) 354451-0
Fax (0711) 354451-25
E-mail: office.kahlert+moeller-hereth.com

Stuttgart 21

Planfeststellung 13.06.02 DB

Umgestaltung des Bahnknotens Stuttgart
Ausbau- und Neubaustrecke Stuttgart – Augsburg
Bereich Stuttgart – Wendlingen mit Flughafenanbindung

Planfeststellungsabschnitt 1.5 Zuführung Feuerbach/Bad Cannstatt – Generalzulauf
Bau-km -4.0+90.340 bis Bau-km -0.4 -42.000 / Stat. -4.8+64.359 bis Bau-km -0.4-42.000

Geographische Codierung	Blattschnittcodierung	Organisatorische Codierung
h5 1 4 0 0	4 8 1 3 X X X X	P I b q I L L T 0 0
Verz. Bauabschn. Nebenzeit	Blattschnittnummer Rest	Plan Nummer Zweck Dienst Planfunkt. Index

Auftraggeber
DBProjekte Süd GmbH
Heilbronner Straße 43
70191 Stuttgart
Tel. 07 11 / 2 22 85 - 0
Fax. 07 11 / 2 22 85 - 888

Projektsteuerung
Drees & Sommer
Beratende Ingenieure und Projektmanagement GmbH
Lautenschlagerstraße 3
70173 Stuttgart
Tel. 07 11 / 22 29 23 - 10
Fax. 07 11 / 22 29 24 - 90

Planer – bearbeitet im Auftrag der DBProjekte Süd GmbH
Planungsgemeinschaft SVBW für Stuttgart 21 - PFA 1.5:
Schüßler-Plan Ingenieurgesellschaft mbH
Sillcher Straße 10
70176 Stuttgart
Tel. 0711/ 22 40-0
Fax. 0711/ 22 40-299

Vieregge Beratende Ingenieure
Hedelfinger Straße 6
70327 Stuttgart
Tel. 0711/ 33 99-0
Fax. 0711/ 33 99-70

Stuttgart, den 17.12.02

Bauwerkslängsschnitt

Tunnel zweigleisig, bergmännische Bauweise (Fernbahn)
Str. 4813 Stg-Feuerbach – Ulm Hbf, Bau-km -3.3-42.000 bis -3.1-22.000

	Datum	Name
Gezeichnet	12/02	Fischer (WHH)
Bearbeitet	12/02	Wagner (WHH)

"Urheberschutz" – Alle Rechte bei der DBProjekte Süd GmbH

Maßstab 1:200

Änderungsvermerke

Index	Änderungen	Datum	Name

Freigabe DBProjekte Süd GmbH
gez. R. Baur
Datum: 18.12.02 10-09

Genehmigungsvermerk – Eisenbahn-Bundesamt

Datum	Genehmigungsvermerk	Name	Unterschrift

Grabt für Plan-Nr. Plotted durch Plan-Nr.

Anlage Planfeststellungsunterlagen

Anlage 7.1.11.2

Blatt 1 von 2