
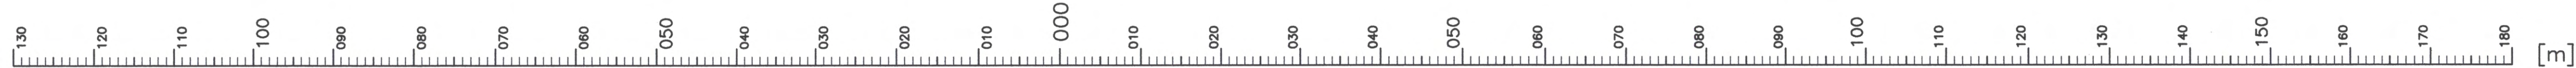
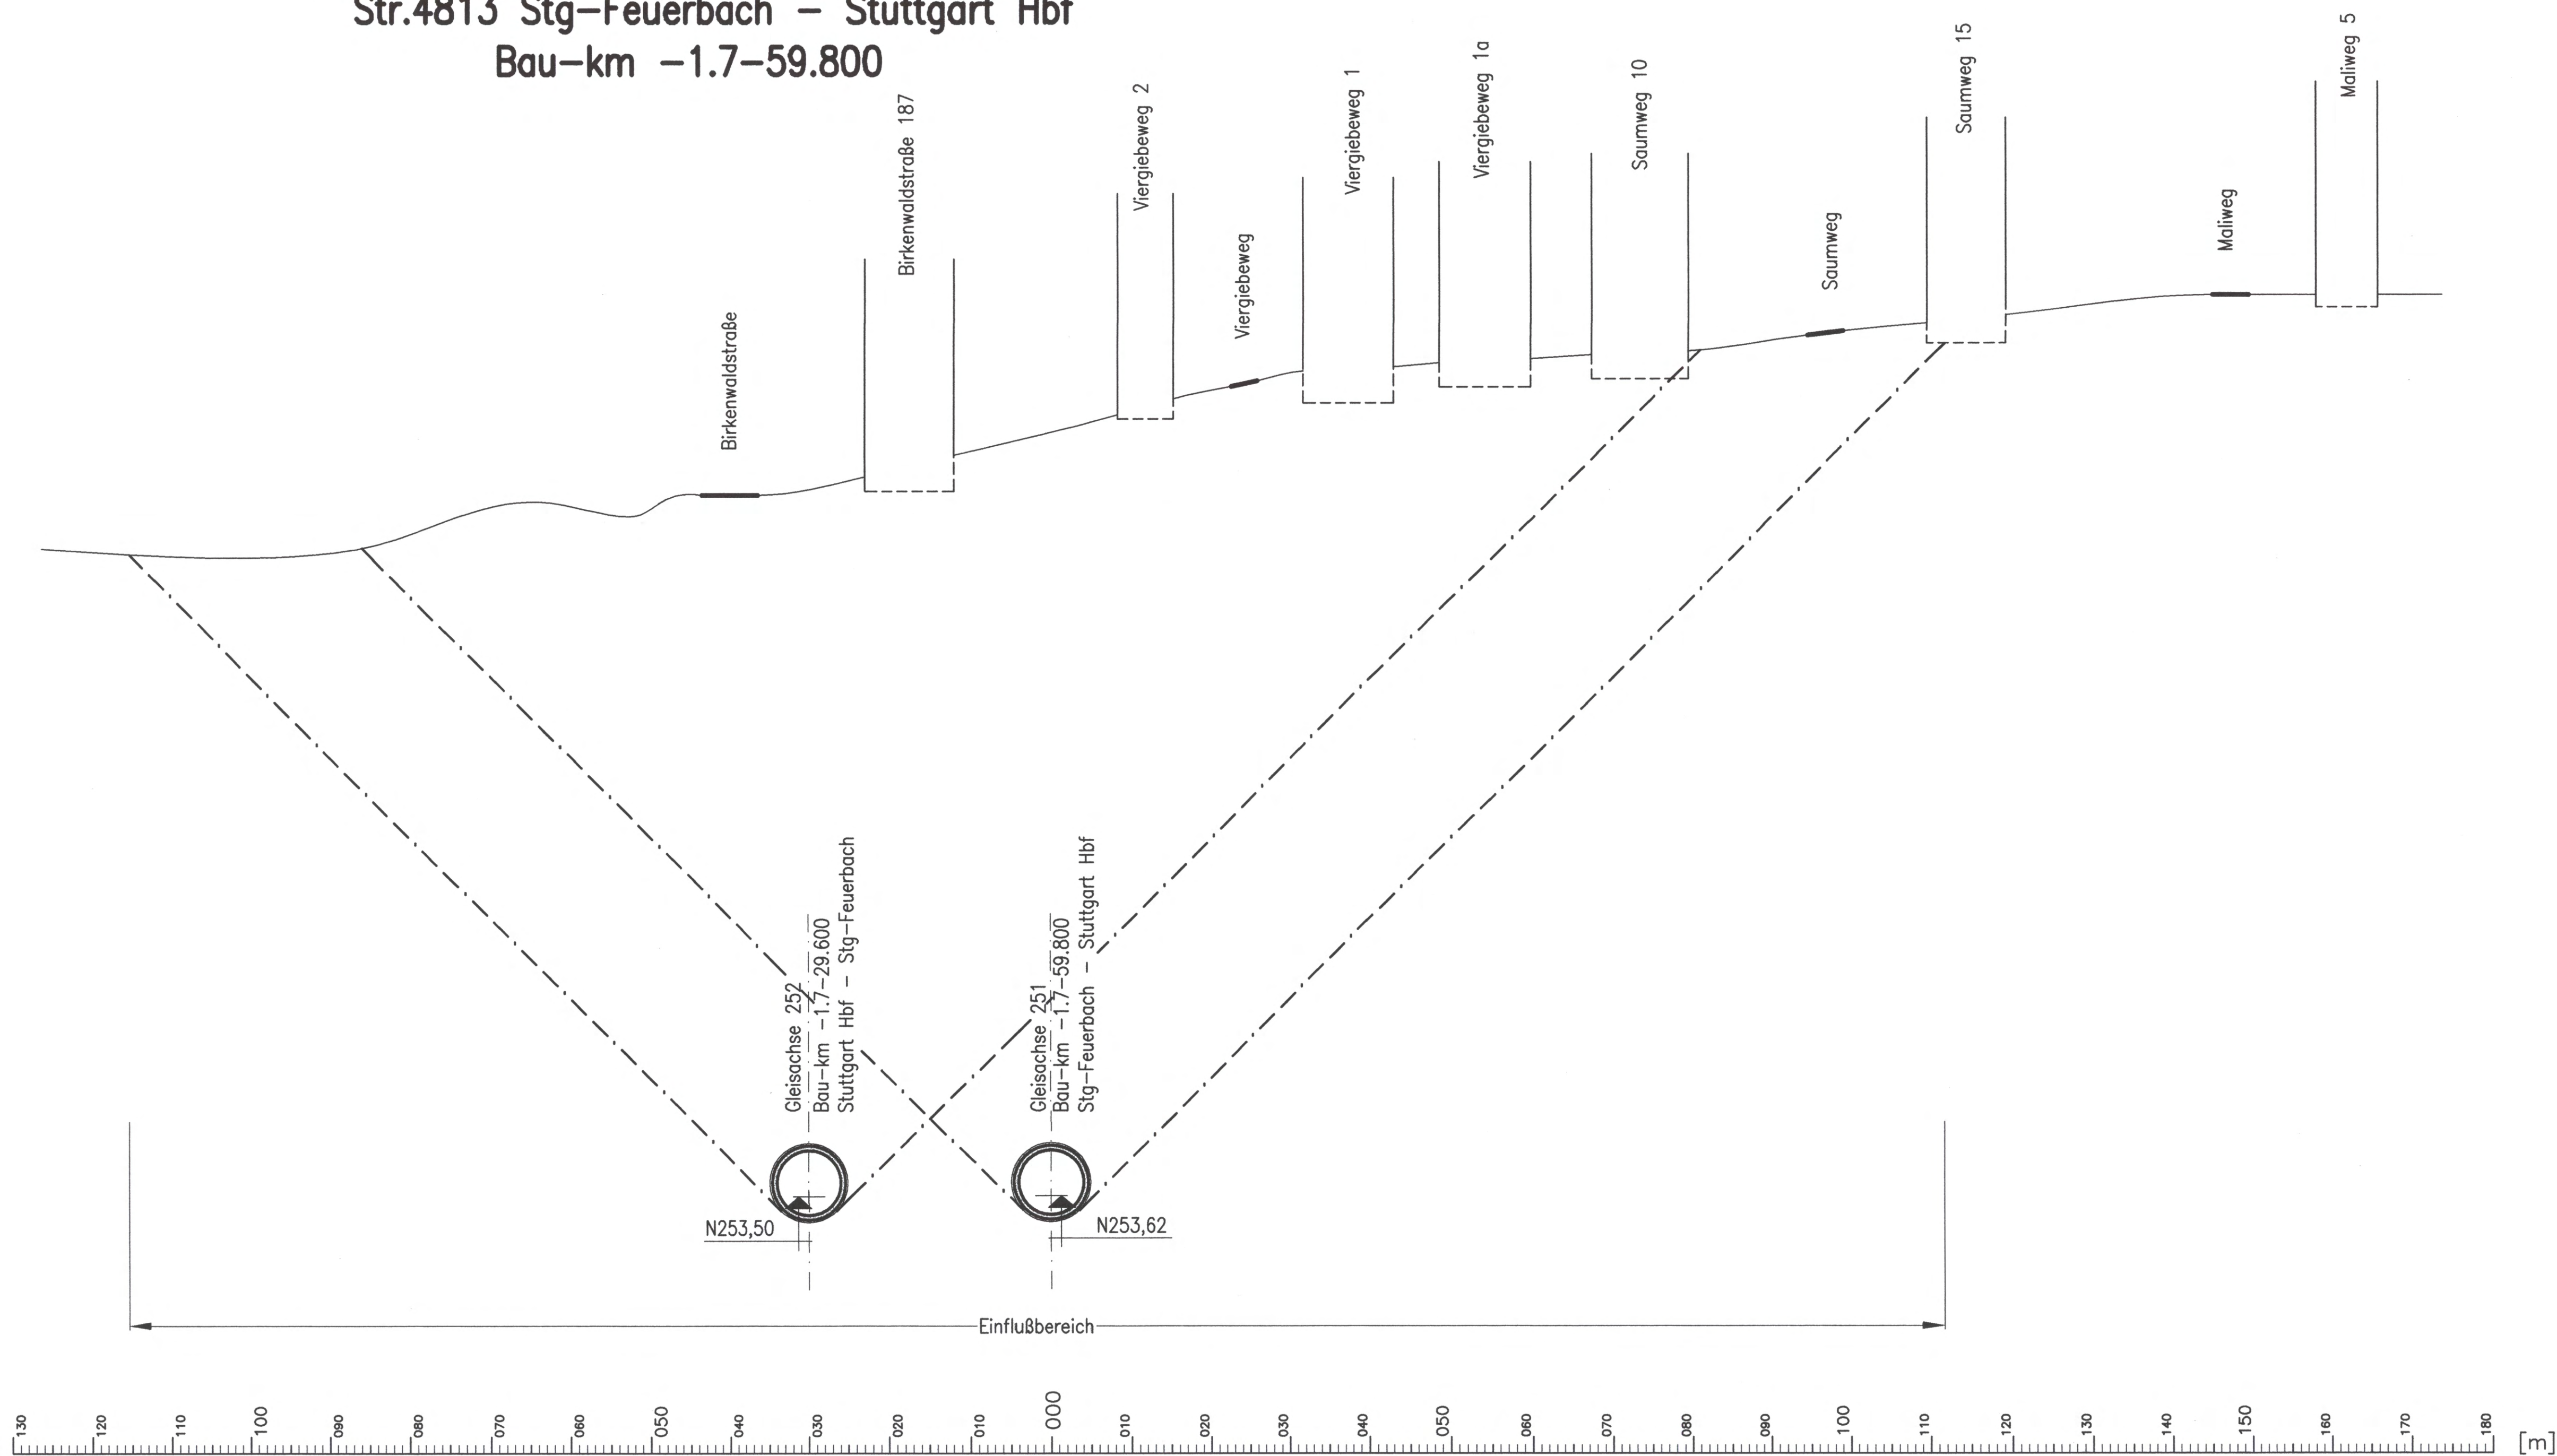


# Str.4813 Stg-Feuerbach – Stuttgart Hbf Bau-km -1.7-59.800

[N] m ü. NN

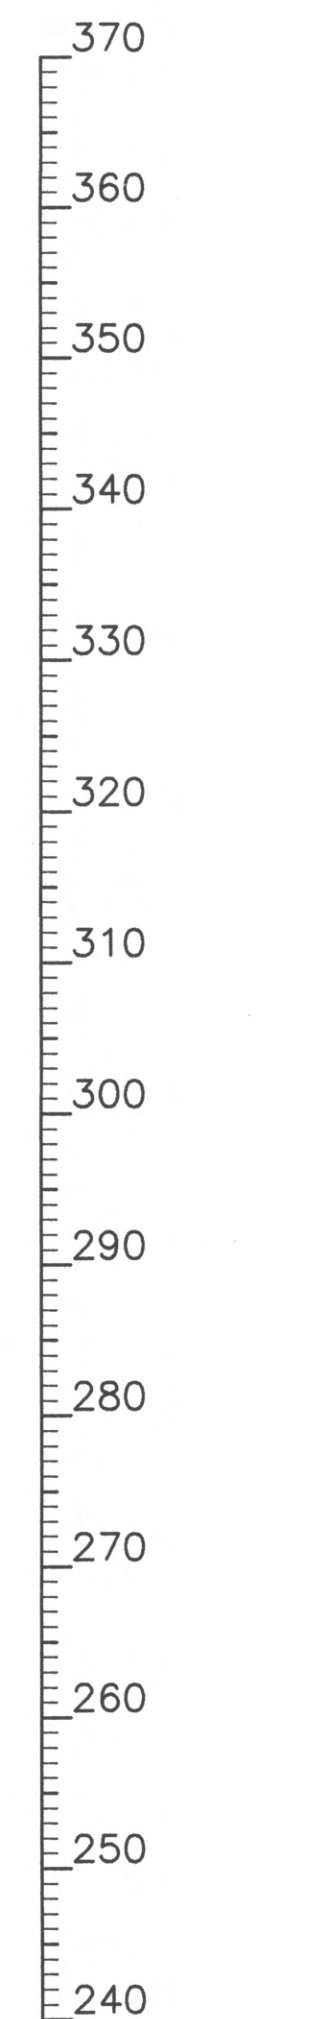

Regelquerschnitte Tunnelröhre siehe Anlage 6.1 Blatt 4 bzw. Blatt 5

Höhenangaben im NEUEN SYSTEM:  
Höhendifferenz zw. altem (württ.)  
System und Neuem System

erstellt von:

müller+hereth  
Ingenieurbüro für Tunnel- und Felsbau  
Karlsruhe 46b  
76133 Karlsruhe  
E-mail: office.karlsruhe@muller-hereth.com

Planfestgestellt gemäß § 18 Abs. 1 AEG  
vom **13. Okt. 2007**  
Az.: **59160 PAP-1/11/07/15**

Eisenbahn-Bundesamt  
St. Karlsruhe

in Auftrag  
*Klaus...*

### Umgestaltung des Bahnknotens Stuttgart

Ausbau- und Neubaustrecke Stuttgart – Augsburg  
Bereich Stuttgart – Wendlingen mit Flughafenabbindung

Planfeststellungsabschnitt 1.5 Zuführung Feuerbach/Bad Cannstatt – Generalsplanung  
Bau-km -4.0-90.340 bis Bau-km -0.4 -42.000 / Stat -4.8-64.359 bis Bau-km -0.4-42.000

Geographische Codierung		Blattschnittcodierung				Organisatorische Codierung																											
1.5	1	8	0	0	4	8	1	3	X	X	X	X	X	X	P	I	b	q	I	Q	2	T	0	0									
PFA Bauteil Blatt		Streckennummer				Bezirk				Phase				Planzeichen				Gewerk				Ebene				Planinhalt				Index			

<b>Auftraggeber</b> DBProjekte Süd GmbH Wolfraststraße 20 70191 Stuttgart Tel. 07 11 / 2 27 85 - 0 Fax. 07 11 / 2 27 85 - 999	<b>Projektsteuerung</b> Drees & Sommer Infra Consult & Management GmbH Lauferschlagerstraße 2 70173 Stuttgart Tel. 07 11 / 22 29 33 - 10 Fax. 07 11 / 22 29 33 - 90	<b>Planer – bearbeitet im Auftrag der DBProjekte Süd GmbH</b> Planungsgemeinschaft S/BV für Stuttgart 21 PFA 1.5 INGENIEURBÜRO VOSSING Theodor-Haus-Strasse 6 70178 Stuttgart Tel. 0711 / 22 55 89-0 Fax. 0711 / 22 55 89-70
--	---	--

### Bauwerksquerschnitt

Tunnel eingleisig, bergmännische Bauweise (Fernbahn)  
Str. 4813 Stg-Feuerbach – Ulm Hbf; Bau-km -1.7-59.800

Datum	12/02	Name	Fischer (M+H)
Gezeichnet			
Bearbeiter	12/02	Name	Wagner (M+H)

Maßstab: **1:500**

Freigabe DBProjekte Süd GmbH  
gez. R. Baur  
Datum: 18.12.02 **10-16**

Ersatz für Plan-Nr.  Phase  Index   
Ersetzt durch Plan-Nr.

Anlage Planfeststellungsunterlagen  
**Anlage 7.1.12**  
Blatt **2** von **7**

Genehmigungsvermerk – Eisenbahn-Bundesamt			
Datum	Genehmigungsvermerk	Name	Unterschrift