


■ Stahlbeton
 Ausführungsart des Verbau und Festlegung der Verankerung nach statischen Erfordernissen
 Bauwerksabmessungen nach statischen Erfordernissen
 Höhenangaben im NEUEN SYSTEM:
 Höhendifferenz zw. altem (württ.) System und Neuem System

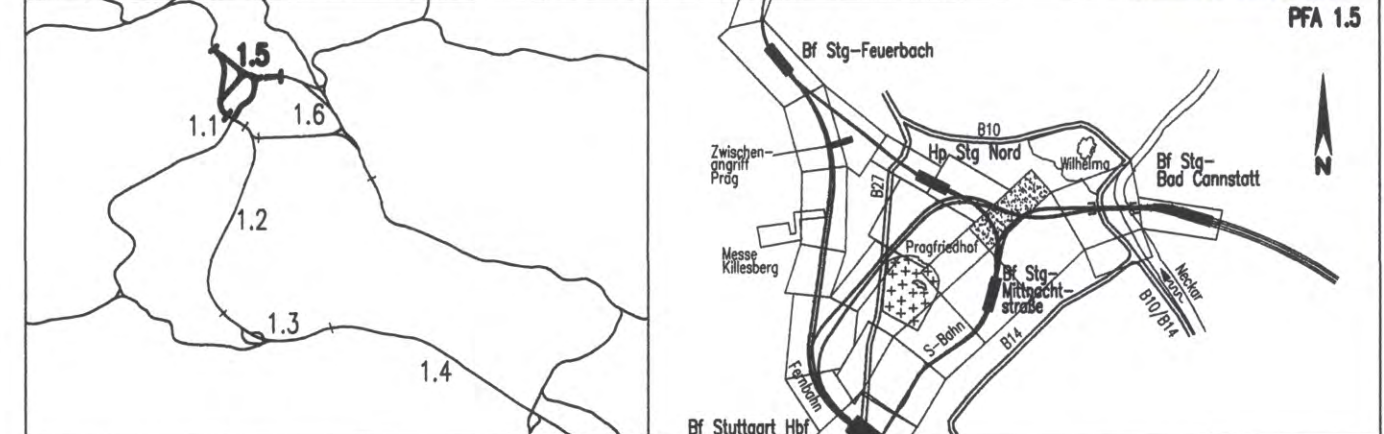

Geographische Codierung 1.5 3 5 0 0 PFA Bauabschnitt Blattschnitt	Blattschnittcodierung 4 7 1 5 X X X X X Streckennummer Bezirk	Organisatorische Codierung P I b q I L 1 T 0 0 Phase Planzeichen Gewerk Ebene Planinhalt Index
Auftraggeber DBProjekte Süd GmbH Wolfenstraße 20 70191 Stuttgart Tel. 07 11 / 2 27 85 - 0 Fax. 07 11 / 2 27 85 - 999	Projektsteuerung Drees & Sommer Infra Consult & Management GmbH Ludwigsplatz 2 70173 Stuttgart Tel. 07 11 / 22 29 33 - 10 Fax. 07 11 / 22 29 33 - 90	Planer – bearbeitet im Auftrag der DBProjekte Süd GmbH Planungsgemeinschaft S/BN für Stuttgart 21 PFA 1.5 INGENIEURBÜRO VOSSING SPEIKERMANNS GmbH Theodor-Heuss-Straße 10 70178 Stuttgart Tel. 0711/ 22 42-0 Fax. 0711/ 22 42-249 Stuttgart, den 17.12.02

Bauwerkslängsschnitt Rettungszufahrt Ehmannstraße, Achse 1 (Fernbahn) Str. 4715 Stg-Bad Cannstatt – Stuttgart Hbf, Bau-km 0+034.337 bis 0+137.278	Datum	Name	
	Gezeichnet	12/02	Nimmesgern (SI)
	Bearbeiter	12/02	rau/str (SI)

"Urheberschutz" – Alle Rechte bei der DBProjekte Süd GmbH
 Maßstab
1 : 200

Änderungsvermerke <table border="1"> <thead> <tr> <th>Index</th> <th>Änderungen</th> <th>Datum</th> <th>Name</th> </tr> </thead> <tbody> <tr><td> </td><td> </td><td> </td><td> </td></tr> <tr><td> </td><td> </td><td> </td><td> </td></tr> <tr><td> </td><td> </td><td> </td><td> </td></tr> <tr><td> </td><td> </td><td> </td><td> </td></tr> <tr><td> </td><td> </td><td> </td><td> </td></tr> <tr><td> </td><td> </td><td> </td><td> </td></tr> </tbody> </table>	Index	Änderungen	Datum	Name																									Freigabe DBProjekte Süd GmbH gez. R. Baur Datum: 18.12.02 Ersetzt für Plan-Nr. Phase Index Ersetzt durch Plan-Nr.
Index	Änderungen	Datum	Name																										

Genehmigungsvermerk – Eisenbahn-Bundesamt			
Datum	Genehmigungsvermerk	Name	Unterschrift

Anlage Planfeststellungsunterlagen
Anlage 7.2.6.1
 Blatt 1 von 1