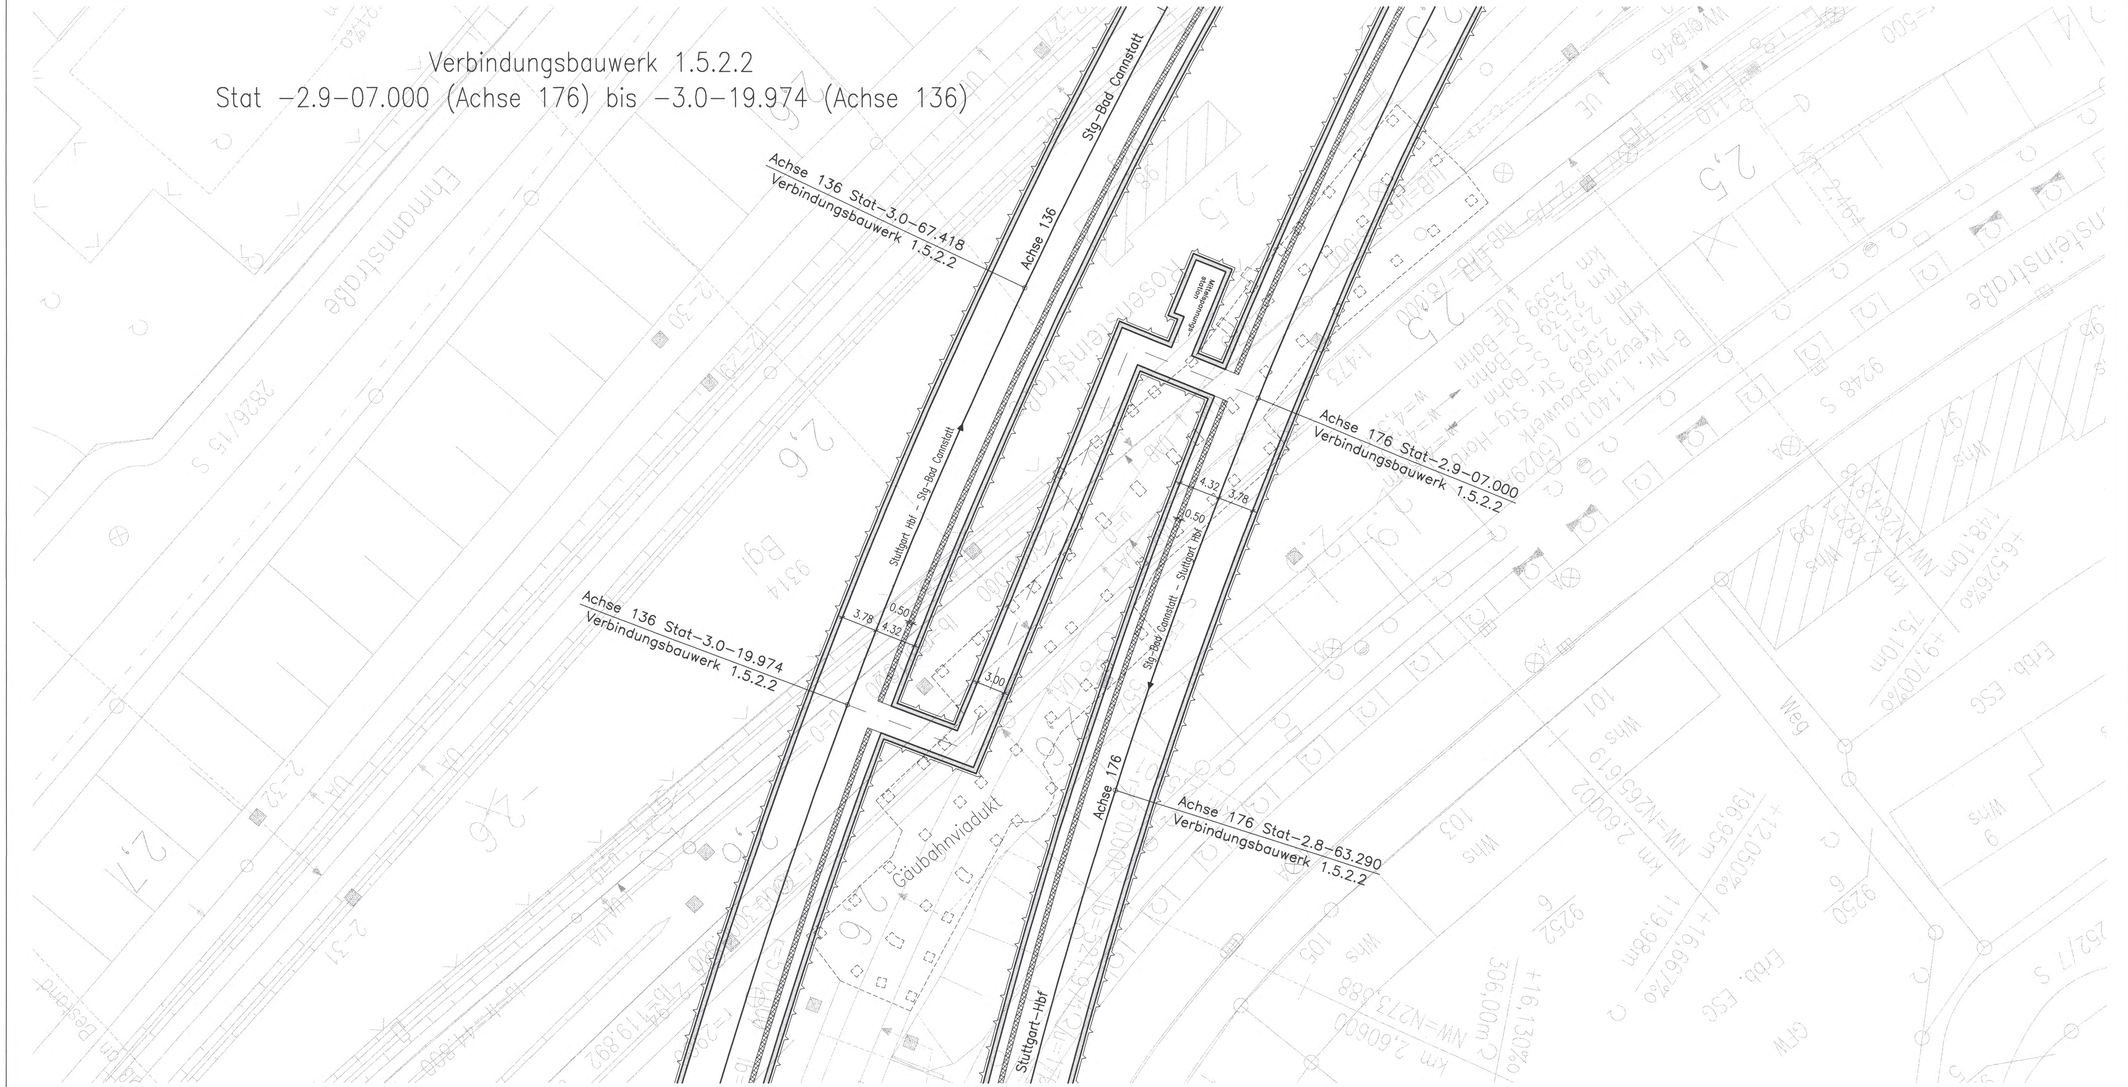

LEGENDE:

Stahlbeton

Sicherheitsraum

Höhenangaben im NEUEN SYSTEM:
Höhendifferenz zw. altem (württ.) System und Neuem System

erstellt von: müller+hereth

Prof.Dr. L. Müller – Dipl.Ing. A. Hereth
Ingenieurbüro für Tunnel- und Felsbau
Karlstraße 48b, 76133 Karlsruhe
Tel. (0721) 35461-0
Fax (0721) 35461-25

Stuttgart 21

Planfeststellt gemäß § durch Beschluss vom 13. Okt. 2002 AZ: 5816.00 PAP-PE 21-PFA 1.5 Eisenbahn-Bundesamt Abt. Karlsruher Dienststelle

Umgestaltung des Bahnknotens Stuttgart
Ausbau- und Neubaustrecke Stuttgart – Augsburg
Bereich Stuttgart – Wendlingen mit Flughafenanbindung

Im Auftrag

Planfeststellungsabschnitt 1.5 Zuführung Feuerbach/Bad Cannstatt – Generalplanung
Bau-km –4.0–90.340 bis Bau-km –0.4 –42.000 / Stat –4.0–64.359 bis Bau-km –0.4–42.000

PFA 1.5

Geographische Codierung: 1 5 7 2 0 0 (PFA, Bauabschnitt, Blattschnitt)
Blattschnittcodierung: 4 7 1 5 X X X X (Strukturnummer, Bereich, Index)
Organisatorische Codierung: P I b I I K T 0 0 (Phase, Planart/Leer, Gewerk, Leere, Planlaufnr., Index)

Auftraggeber
DBProjekt Stuttgart–Ulm GmbH
Heilbronner Straße 43
70191 Stuttgart
Tel. 07 11 / 3 27 85 – 0
Fax. 07 11 / 3 27 85 – 999

Projektsteuerung
Drees & Sommer
Beratende Ingenieure und Managament GmbH
Lautenschlagerstraße 7
70173 Stuttgart
Tel. 07 11 / 72 23 23 – 10
Fax. 07 11 / 72 23 23 – 90

Planer – bearbeitet im Auftrag der DBProjekte Süd GmbH
Planungsgemeinschaft SUVM für Stuttgart 21: PFA 1.5
Sma und Partner AG / SCHÜSSLER-PLAN INGENIEURGESELLSCHAFT MBH / KÖCHLE
Tübinger Straße 15
70178 Stuttgart
Tel. 0711/ 22 42-0
Fax. 0711/ 22 42-249
Ilinger-Hesse-Straße 4
70174 Stuttgart
Tel. 0711/ 22 55 99-0
Fax. 0711/ 22 55 99-70

Stuttgart, den 17.12.02

Bauwerksgrundriß

Verbindungsbauwerk 1.5.2.2 Fernbahn Bad Cannstatt
Str. 4715 Stg–Bad Cannstatt – Stuttgart Hbf, Stat –3.0–67.418 bis –3.0–19.974

	Datum	Name
Gezeichnet	12/02	Gesecke (W+H)
Bearbeitet	12/02	Wagner (W+H)

"Urheberschutz" – Alle Rechte bei der DBProjekte Süd GmbH

Maßstab 1:200

Änderungsvermerke

Index	Änderungen	Datum	Name

Freigabe DBProjekte Süd GmbH
gez. R. Baur
Datum: 18.12.02

Ersatz für Plan-Nr.
Ersetzt durch Plan-Nr.

Genehmigungsvermerk – Eisenbahn-Bundesamt

Datum	Genehmigungsvermerk	Name	Unterschrift
	67-05		

Anlage Planfeststellungsunterlagen
Anlage 7.2.7.1
Blatt 1 von 1