


# Str. 4715 Stg-Bad Cannstatt – Stuttgart Hbf Stat –2.4–99.899

[N] m ü. NN

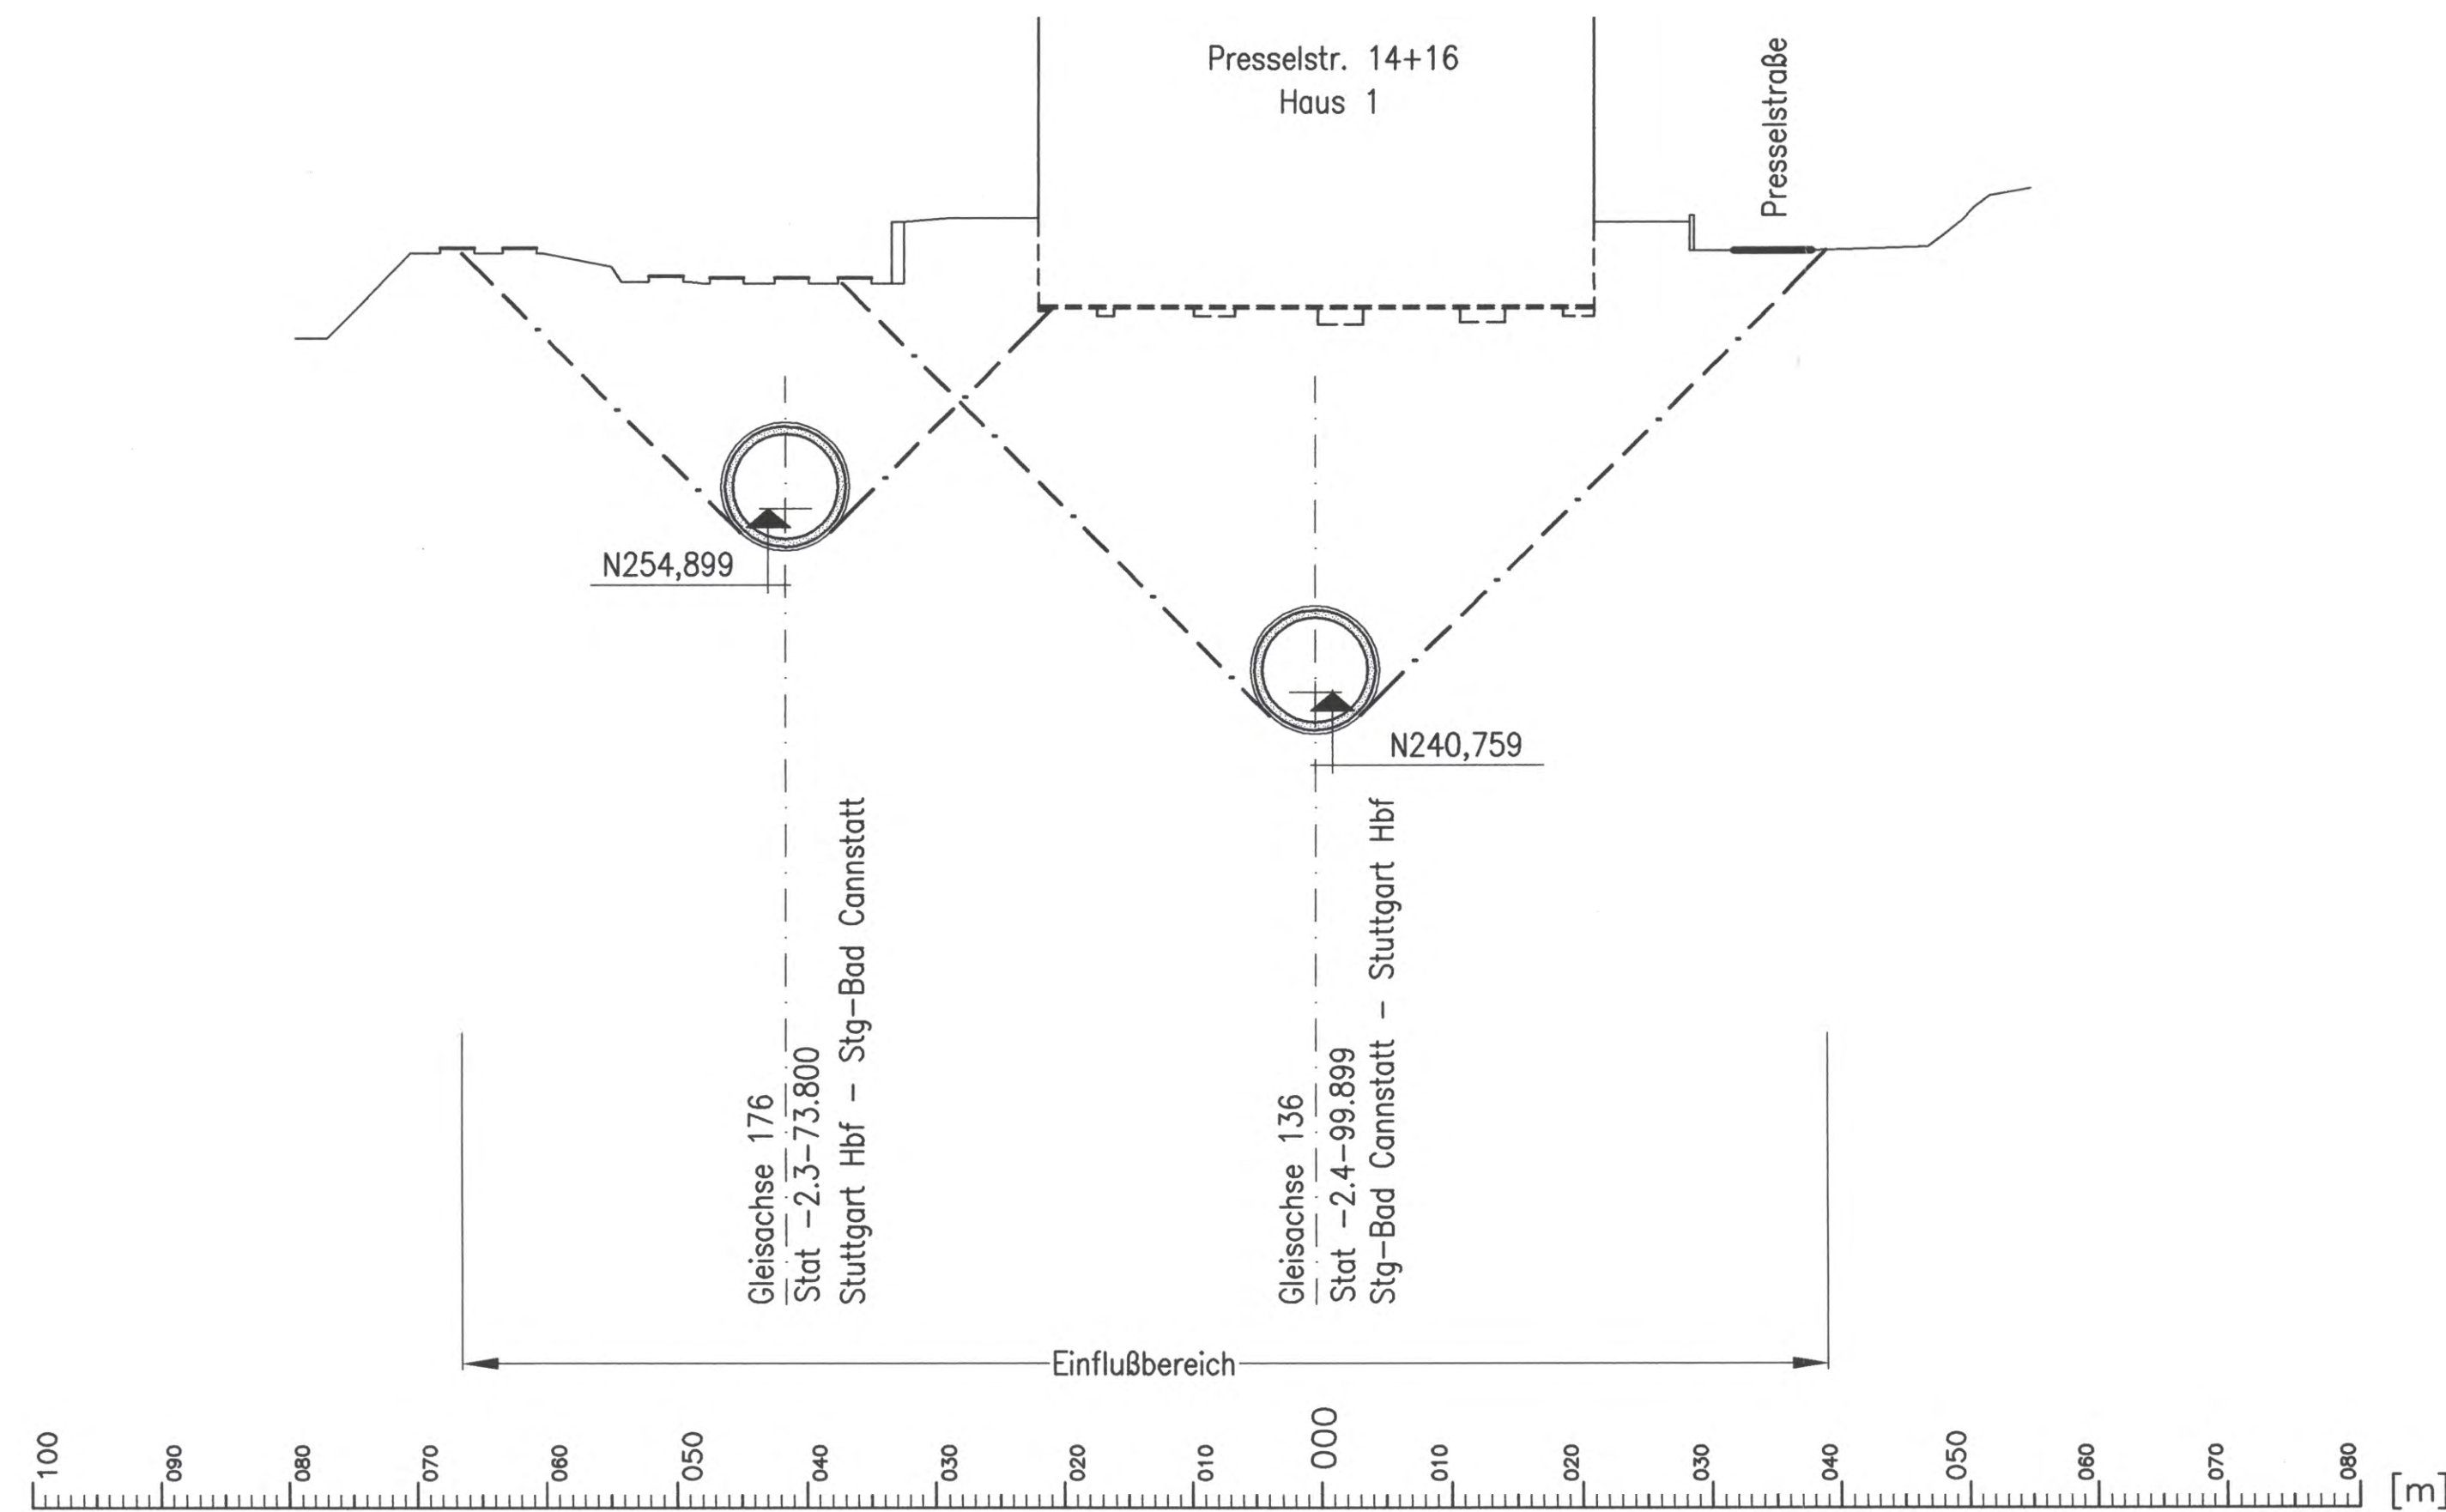

Höhenangaben im NEUEN SYSTEM:  
Höhendifferenz zw. altem (württ.)  
System und Neuem System

erstellt von: müller+hereth  
Prof. Dr. L. Müller – Dipl. Ing. A. Hereth  
Ingenieurbüro für Tunnel- und Felsbau  
Karlsruhe 46b Tel. (0721) 35461-0  
76133 Karlsruhe Fax (0721) 35461-25

Planfestgestellt gemäß § 18 Abs. 1 AEG durch Bes. vom **13. Okt. 2006** Az.: **59180 PAP-PS 21-PFA 1.5**

Eisenbahn-Bundesamt, ASt. Karlsruhe-Stuttgart  
In Auftrag: *Klein*

Planfeststellungsabschnitt 1.5 Zuführung Feuerbach/Bad Cannstatt – Generalplanung  
Bau-km -4.0-90.340 bis Bau-km -0.4 -42.000 / Stat -4.8-64.359 bis Bau-km -0.4-42.000

|  |         |  |             |  |                       |
|--|---------|--|-------------|--|-----------------------|
| Geographische Codierung  |         | Blattschnittcodierung  |             | Organisatorische Codierung   |                       |
| 1.5  | 3 6 0 0 | 4 7 1 5  | X X X X X X | P  | I b q   I Q 3 T   0 0 |
| Auftraggeber   |         | Projektsteuerung   |             | Planer – bearbeitet im Auftrag der DBProjekte Süd GmbH   |                       |
| DBProjekte Süd GmbH<br>Wolfrumstraße 20<br>70191 Stuttgart<br>Tel. 07 11 / 2 27 85 - 0<br>Fax. 07 11 / 2 27 85 - 999 |         | Drees & Sommer<br>Infra Consult & Management GmbH<br>Laufenschlagstraße 2<br>70178 Stuttgart<br>Tel. 07 11 / 22 29 33 - 10<br>Fax. 07 11 / 22 29 33 - 90 |             | Planungsgemeinschaft SI/IV für Stuttgart 21 PFA 1.5<br>SPIEKERMANN GmbH<br>Tübinger Straße 10<br>70174 Stuttgart<br>Tel. 0711/ 22 42-0<br>Fax. 0711/ 22 42-249 |                       |

### Bauwerksquerschnitt

Fernbahntunnel Stg-Bad Cannstatt – Stuttgart Hbf  
Str. 4715 Stg-Bad Cannstatt – Stuttgart Hbf, Stat -2.4-99.899

|            |       |                |
|------------|-------|----------------|
|            | Datum | Name           |
| Gezeichnet | 12/02 | Giesecke (M+H) |
| Bearbeitet | 12/02 | Wagner (M+H)   |

Maßstab: **1:500**

"Urheberschutz" – Alle Rechte bei der DBProjekte Süd GmbH

| Index | Änderungen | Datum | Name |
|-------|------------|-------|------|
|       |            |       |      |
|       |            |       |      |
Freigabe DBProjekte Süd GmbH  
gez. R. Baur  
Datum: 18.12.02

Ersatz für Plan-Nr. Phase Index  
Ersetzt durch Plan-Nr. Index

Anlage Planfeststellungsunterlagen  
Anlage **7.2.8**  
Blatt **3** von **7**

| Genehmigungsvermerk – Eisenbahn-Bundesamt |                     |      |              |
|---|---------------------|------|--------------|
| Datum                                     | Genehmigungsvermerk | Name | Unterschrift |
|   | 67-09               |      |              |

F:\infra1\5310\Planung\Planfest\Endfertigug\536PQ31.DWG