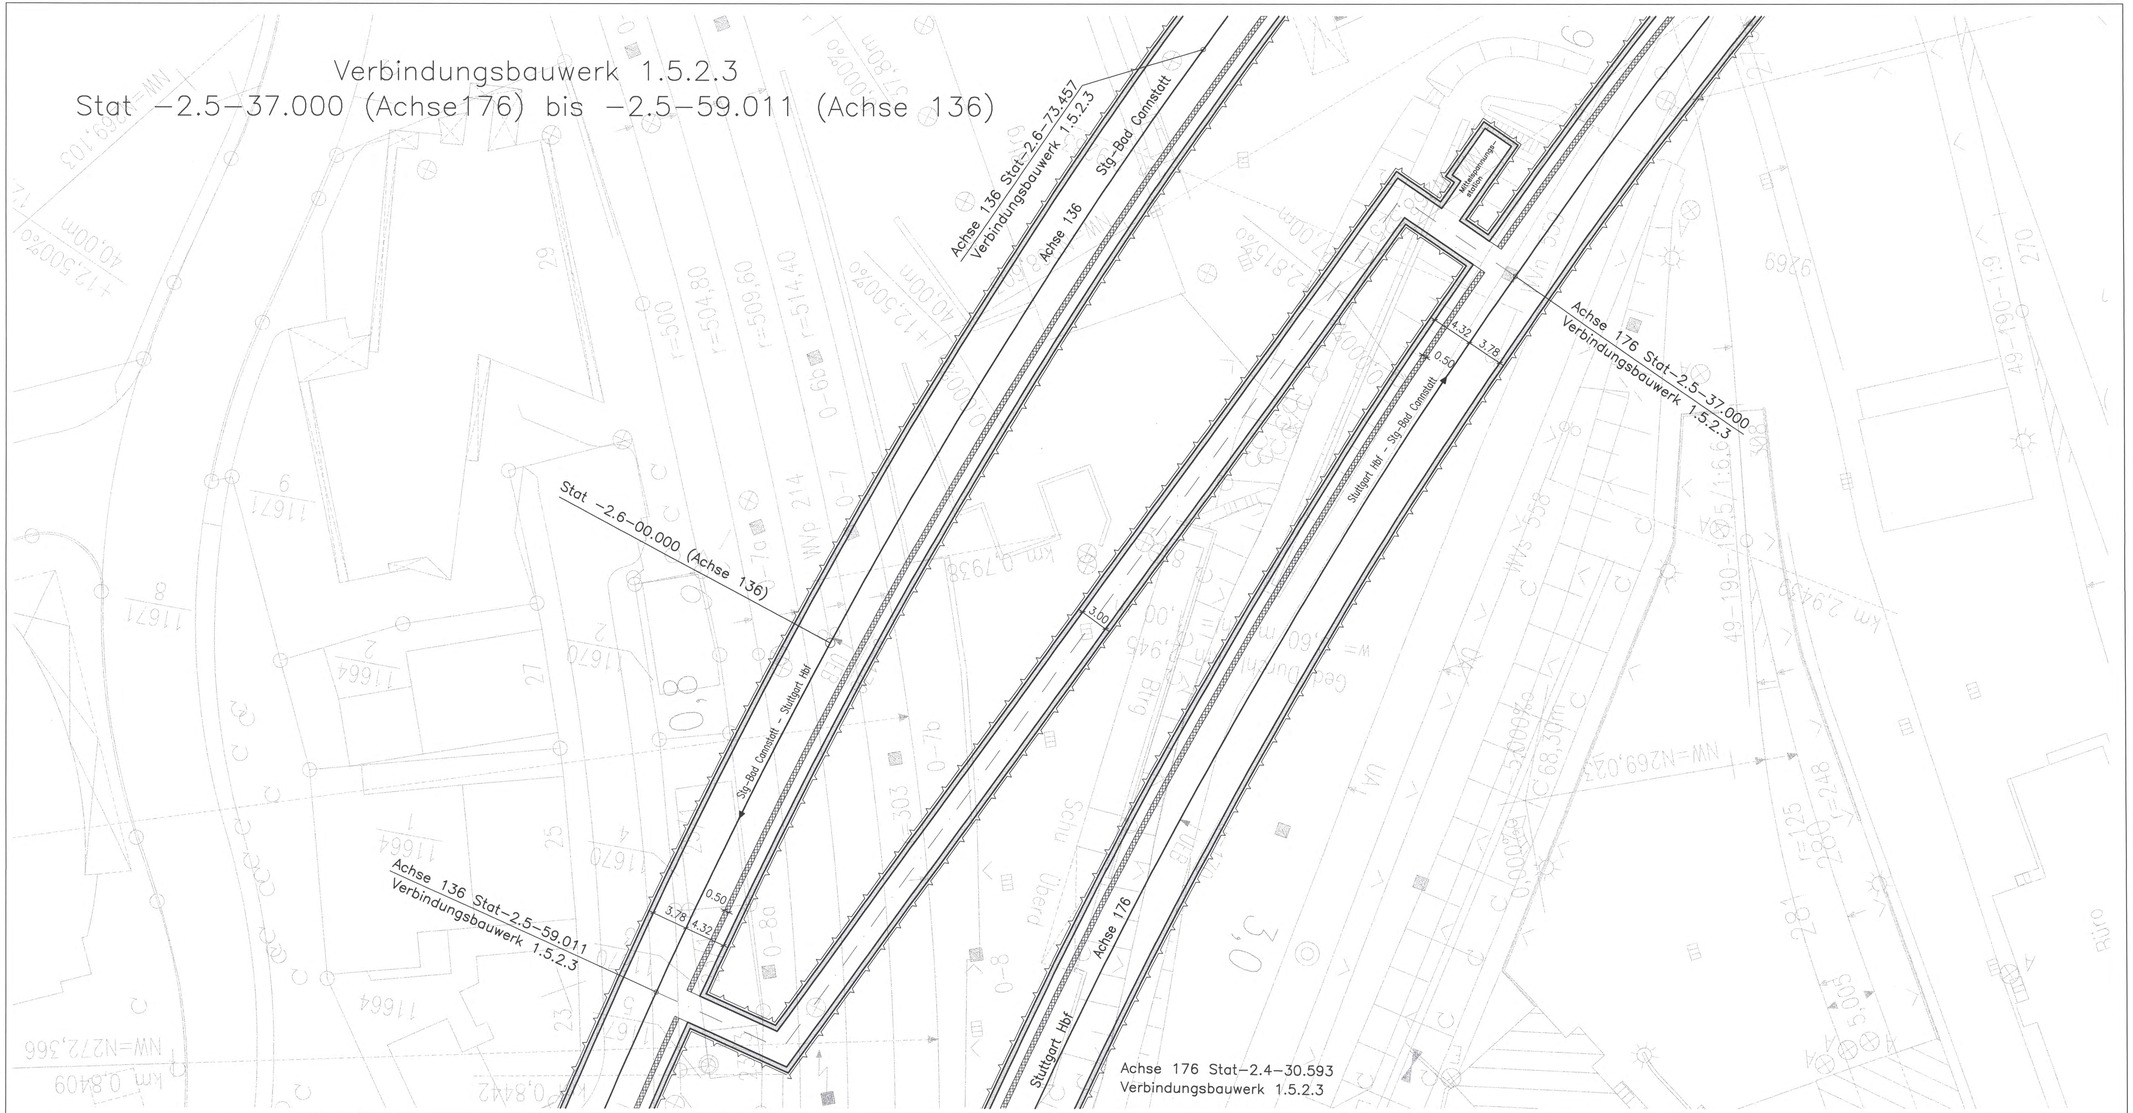

LEGENDE:

- Stahlbeton
- Sicherheitsraum

Höhenangaben im NEUEN SYSTEM:
Höhendifferenz zw. altem (württ.) System und Neuem System

erstellt von: müller+hereth

Prof.Dr. L. Müller – Dipl.Ing. A. Hereth
Ingenieurbüro für Tunnel- und Felsbau
Karlstraße 40b
76133 Karlsruhe
Tel. (0721) 35461-0
Fax (0721) 35461-25

Stuttgart 21

Planfeststellungsabschnitt 1.5 Zuführung Feuerbach/Bad Cannstatt – Generalsanierung

Bau-km −4.0−90.340 bis Bau-km −0.4 −42.000 / Stat −4.8−64.359 bis Bau-km −0.4−42.000

PFA 1.5

Geographische Codierung: 1 5 7 3 0 0 (PFA | Bauabschnitt | Nutzeinheit)

Blattschnittcodierung: 4 7 1 5 X X X X (Bereich | Unterbereich | Bauteil)

Organisatorische Codierung: P l b l l K T T 0 0 (Phase | Planersteller-Auftrag | Gewerk | Ebene | Planinhalt | Index)

Auftraggeber
DBProjekte Süd GmbH
Rotbuchstraße 20
70191 Stuttgart
Tel. 07 11 / 3 27 85 – 0
Fax. 07 11 / 3 27 85 – 999

Projektsteuerung
Drees & Sommer
ipro Consult & Management GmbH
Ludwigsburgstraße 2
70173 Stuttgart
Tel. 07 11 / 22 29 33 – 10
Fax. 07 11 / 22 29 33 – 90

Planer – beauftragt im Auftrag der DBProjekte Süd GmbH
Planungsgemeinschaft SUVM für Stuttgart 21 PFA 1.5
SPEDITIONSBÜRO VÖGING
Theodor-Heuss-Straße 6
70174 Stuttgart
Tel. 07711/ 22 55 88-0
Fax. 07711/ 22 55 88-70

Stuttgart, den 17.12.02

Bauwerksgrundriß

Verbindungsbauwerk 1.5.2.3 Fernbahn Bad Cannstatt
Str. 4715 Stg−Bad Cannstatt – Stuttgart Hbf, Stat −2.6−73.457 bis −2.5−59.011

	Datum	Name
Gezeichnet	12/02	Giesecke (MHH)
Bearbeitet	12/02	Wagner (MHH)

Maßstab 1:200

"Urheberschutz" – Alle Rechte bei der DBProjekte Süd GmbH

Änderungsvermerke

Index	Änderungen	Datum	Name

Freigabe DBProjekte Süd GmbH
gez. R. Baur
Datum: 18.12.02

Ersatz für Plan-Nr. | Index
Ersetzt durch Plan-Nr. | Index

Genehmigungsvermerk – Eisenbahn-Bundesamt

Datum	Genehmigungsvermerk	Name	Unterschrift

Anlage Planfeststellungsunterlagen

Anlage 7.2.9.1

Blatt 1 von 1

G7 - 14

K:\Jobs\1\3278\Planung\14_Dept\Unterfertigung\BB_Tübingenstraße Prüfung\Fertigung September 2002\3278P11.DWG