P-Option Längsschnitt M 1:200

Stat -2.4-26.899 bis Stat -2.2-57.899

Fernbahntunnel Stg-Bad Cannstatt – Stuttgart Hbf (Gleisachse 136)

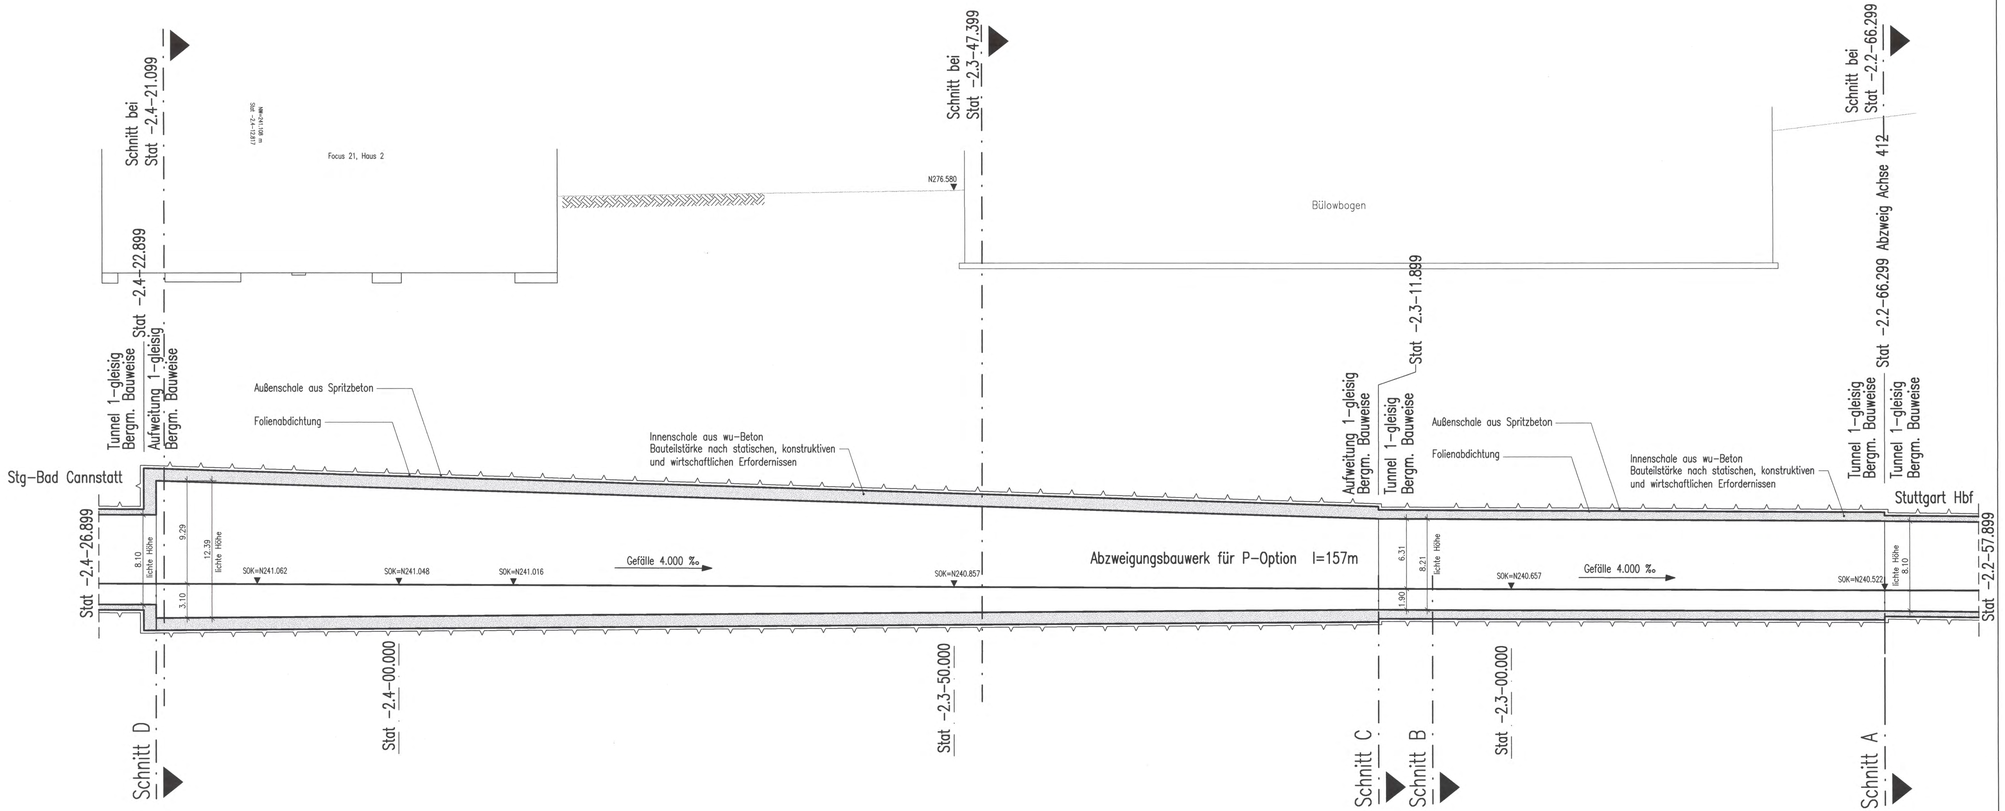

Schnitte A–D
siehe Anlage 7.2.10.3 Blatt 5

LEGENDE:

Stahlbeton

Mögliche Realisierungsvariante
nur zur Info !

Höhenangaben im NEUEN SYSTEM:
Höhendifferenz zw. altem (württ.)
System und Neuem System

erstellt von:

müller+hereth
Ingenieurbüro für Tunnel- und Felsbau
Karlstraße 40b
76133 Karlsruhe
Tel. (0721) 35461-0
Fax (0721) 35461-25
E-mail: office.karlsruhe@mueller-hereth.com

erstellt von:

Stuttgart 21

DB

Planfestgestellt gemäß Planfeststellungsbeschluss durch Eisenbahn-Bundesamt vom 13.04.2005 Az.: 59160.PAP-PE 21-EFAI.5

Umgestaltung des Bahnknotens Stuttgart

Ausbau- und Neubaustrecke Stuttgart – Augsburg

Bereich Stuttgart – Wendlingen mit Flughafenanbindung

Planfeststellungsabschnitt 1.5 Zuführung Feuerbach/Bad Cannstatt – Generalplanung

Bau-km -4.0-90.340 bis Bau-km -0.4 -42.000 / Stat -4.8-64.359 bis Bau-km -0.4-42.000

Geographische Codierung					Blattschnittcodierung						Organisatorische Codierung							
1.5	3	8	0	0	4	7	1	5	X	X	X	X	P	I	b	I	L	2	T	0	0
PFA	Bauabschnitt		Blattschnitt		Streckennummer				Bereich				Phase	Planrechen			Gewerk	Ebene	Planinhalt		Index

Auftraggeber
DBProjekte Süd GmbH
Wolframstraße 20
70191 Stuttgart
Tel. 07 11 / 2 27 85 – 0
Fax. 07 11 / 2 27 85 – 999

Projektsteuerung
Drees & Sommer
Intra Consult & Management GmbH
Lautenschlagerstraße 2
70173 Stuttgart
Tel. 07 11 / 22 39 33 – 10
Fax. 07 11 / 22 39 33 – 90

Planer – bearbeitet im Auftrag der DBProjekte Süd GmbH
Planungsgemeinschaft SVBW für Stuttgart 21 PFA 1.5
SYSTRA/SMA GmbH
Tübinger Straße 10
70178 Stuttgart
Tel. 0711/ 22 42-0
Fax. 0711/ 22 42-240
INGENIEURBÜRO VÖGING
Theodor-Heuss-Straße 6
70174 Stuttgart
Tel. 0711/ 22 55 89-0
Fax. 0711/ 22 55 89-70

Stuttgart, den 17.12.02

Bauwerkslängsschnitt

Fernbahntunnel / Abzweig P-Option, Achse 136

Str. 4715 Stg-Bad Cannstatt – Stuttgart Hbf, Stat -2.4-26.899 bis -2.2-57.899

	Datum	Name
Gezeichnet	12/02	Weiß (M+H)
Bearbeitet	12/02	Wagner M+H)

Maßstab 1:200

"Urheberschutz" – Alle Rechte bei der DBProjekte Süd GmbH

Änderungsvermerke

Datei	Änderungen	Datum	Name

Freigabe DBProjekte Süd GmbH
gez. R. Baur
Datum: 18.12.02

Ersatz für Plan-Nr. ____ Phase ____ Index ____
Ersetzt durch Plan-Nr. ____

Genehmigungsvermerk – Eisenbahn-Bundesamt

Datum	Genehmigungsvermerk	Name	Unterschrift
	67 – 18		

Anlage Planfeststellungsunterlagen

Anlage 7.2.10.2

Blatt 2 von 2

X:\Unfrst1\3310\Planung\Planfest\Unterlagen\3A3BPL2T.DWG