



BAUPHASE 1

(Vorbereitung der P-Option bei der Realisierung der eingleisigen Fernbahntunnel der Zuführung Stg-Bad Cannstatt – Stuttgart Hbf)

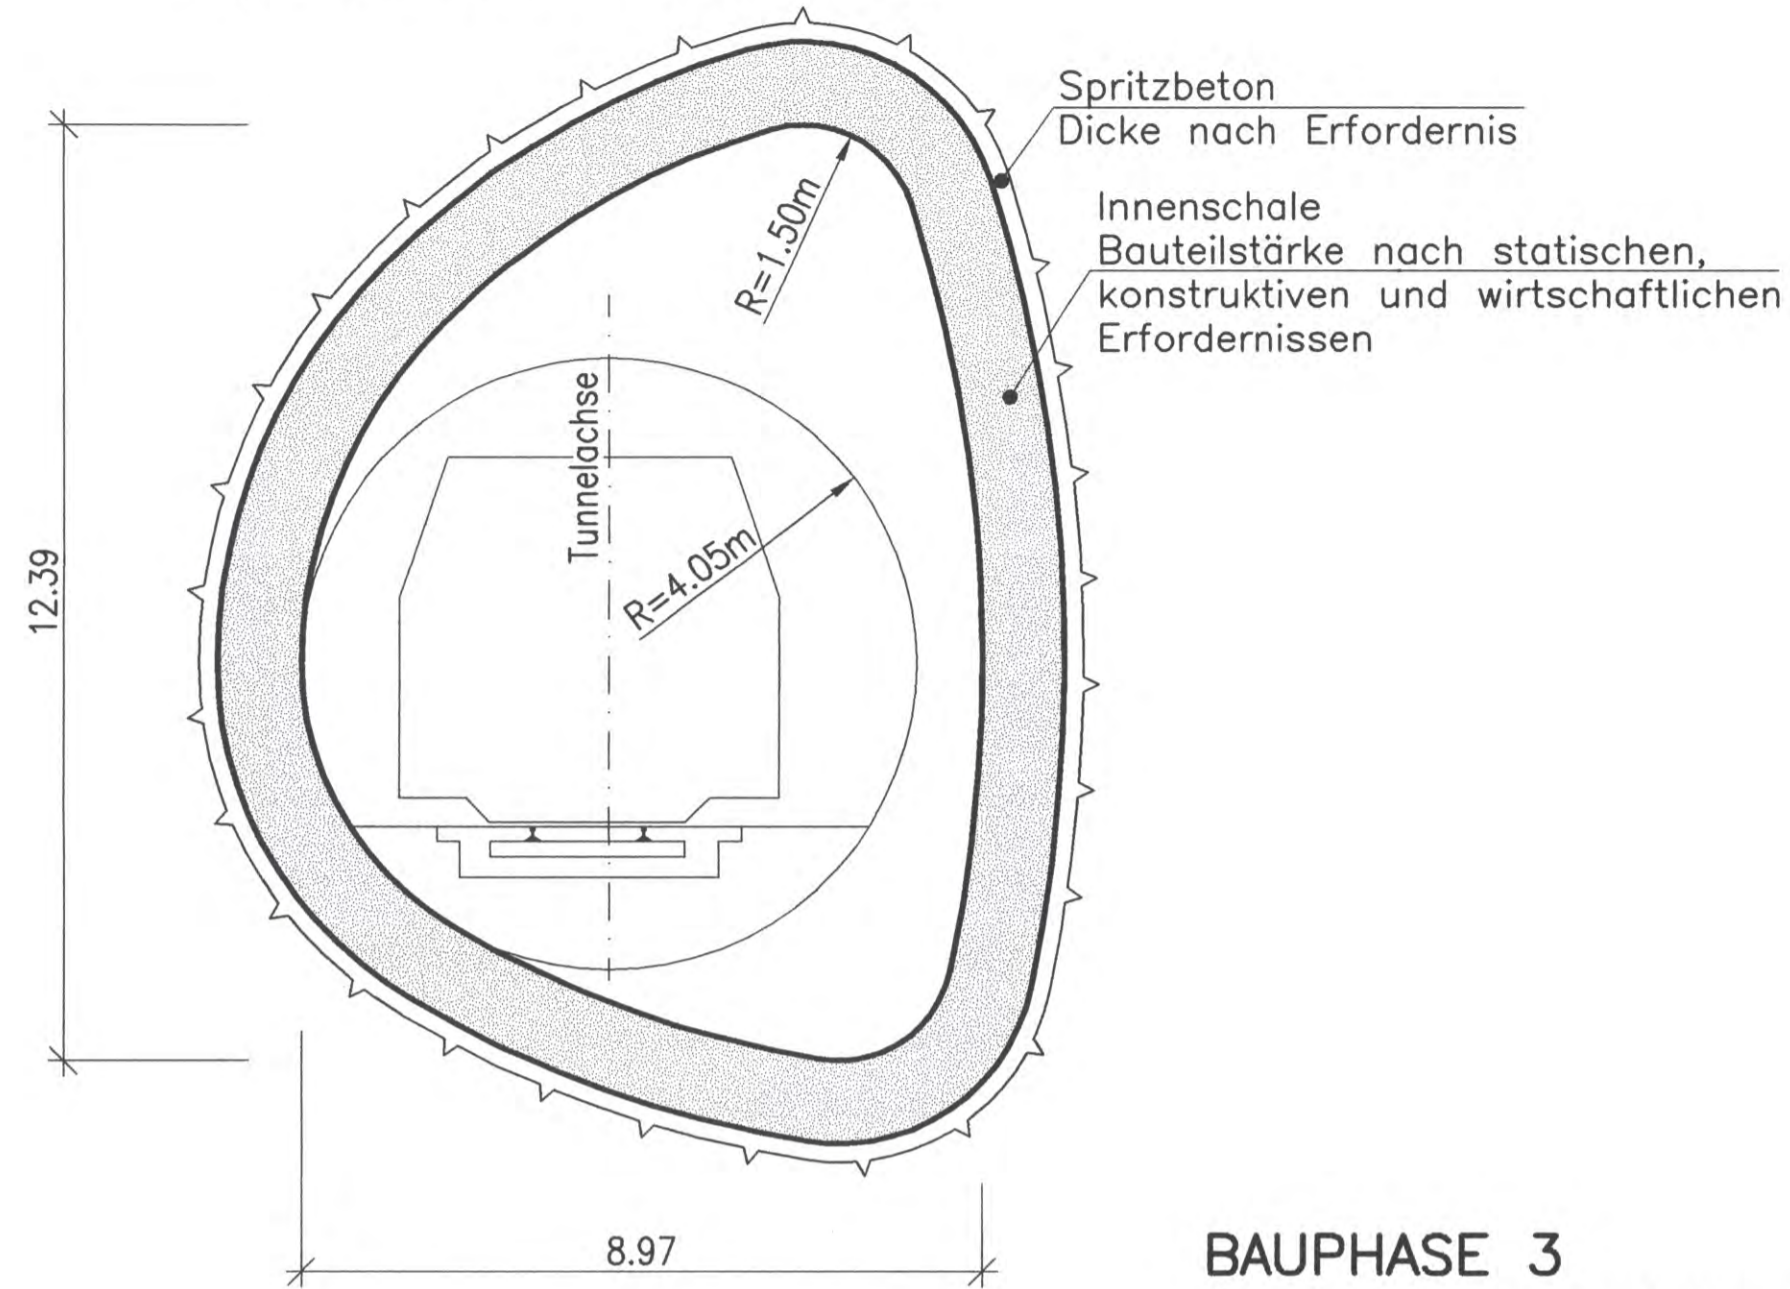


**BAUPHASE 3
(Optionale Nachrüstung)**
Einbau der Innenschale

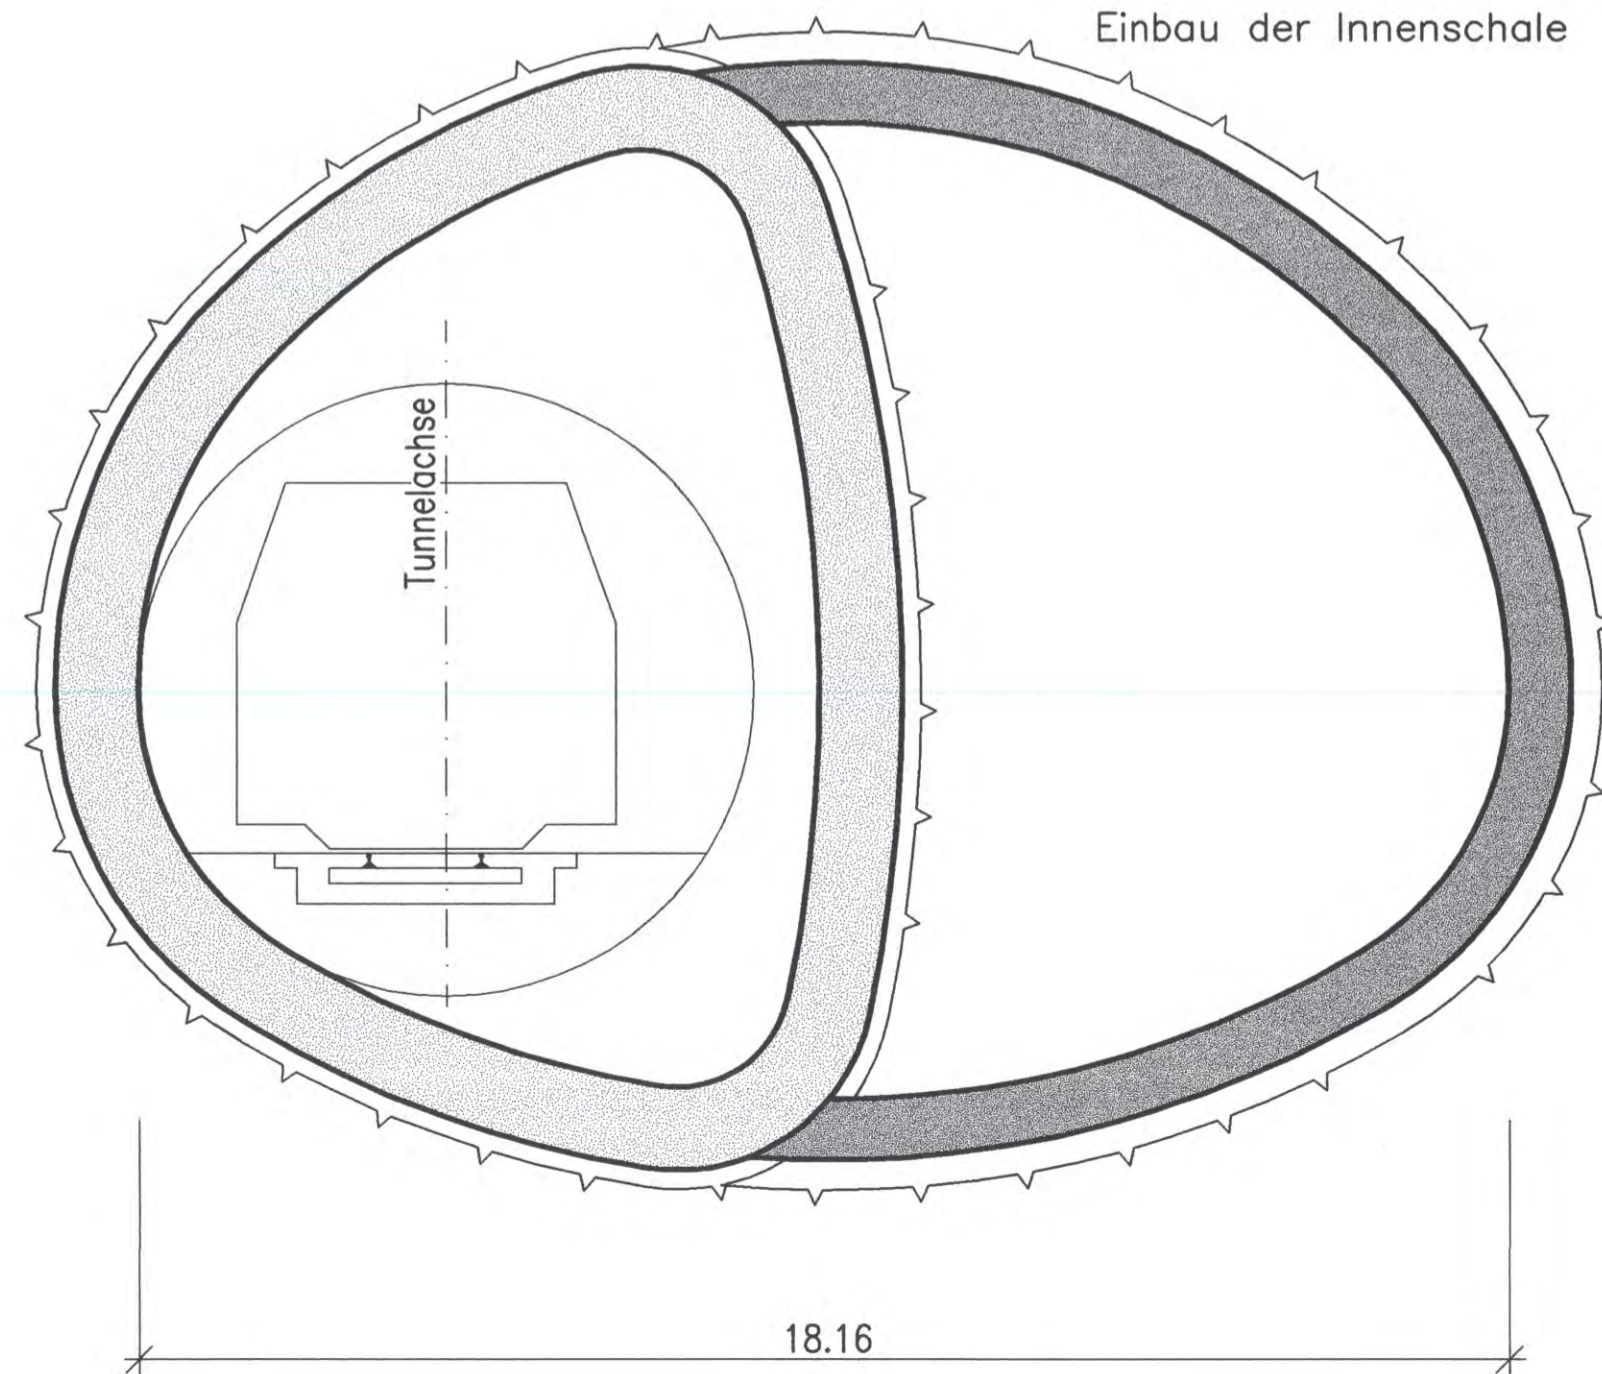


Bauphasen bei optionaler Nachrüstung der P-Option im Schnitt D

**BAUPHASE 2
(Optionale Nachrüstung)**
Ausbruch und Sicherung

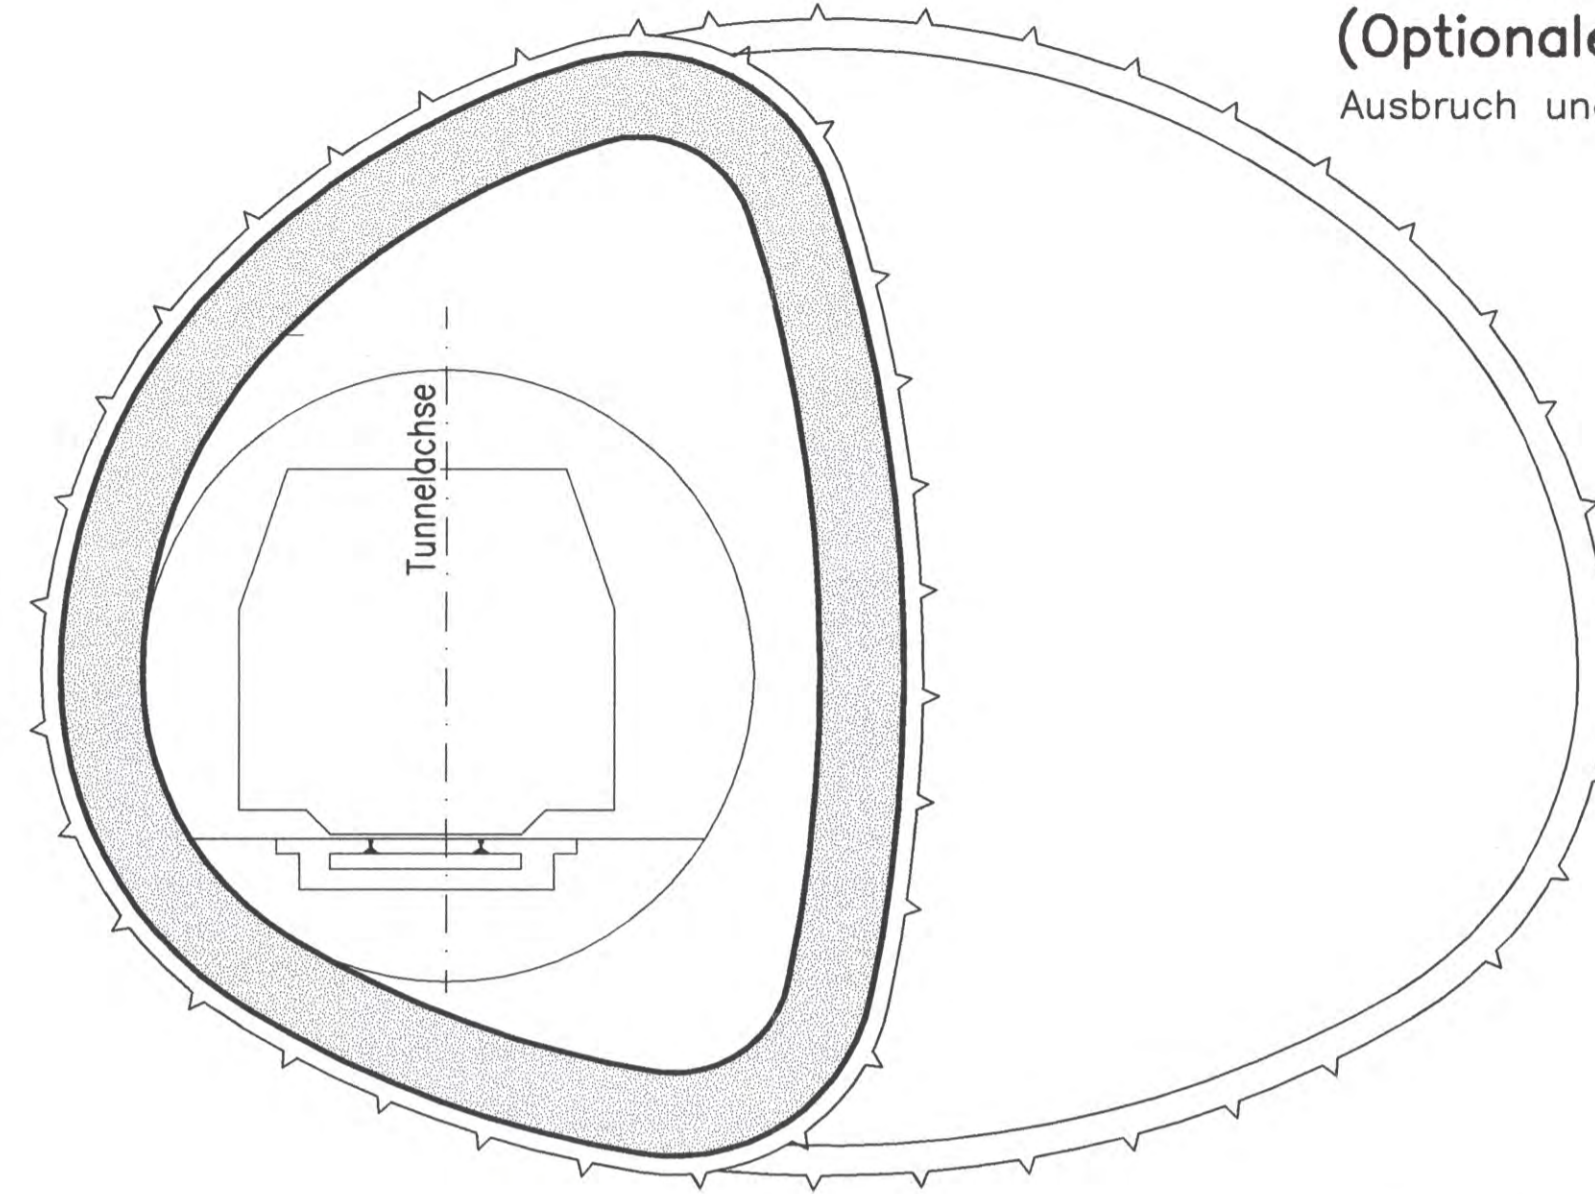

**BAUPHASE 4
(Optionale Nachrüstung)**
Abbruch des Mittelpfeilers

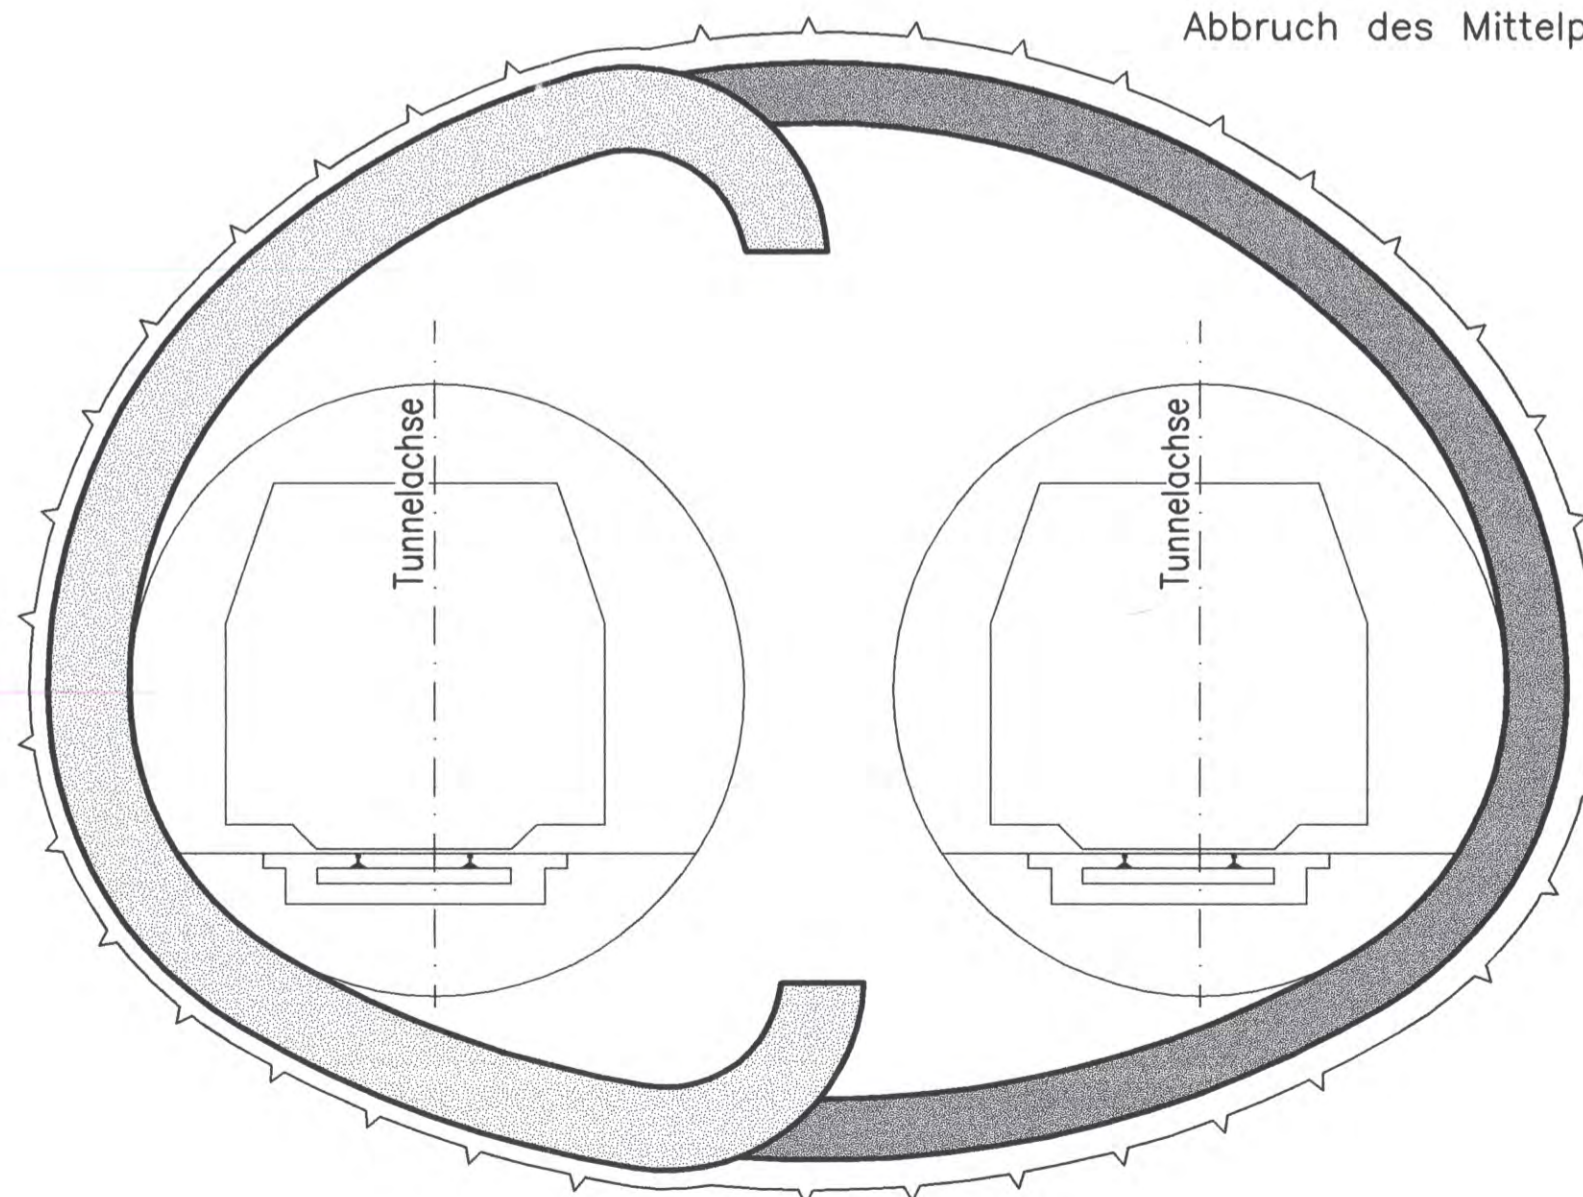

LEGENDE:

- Innenschale Aufweitungsbauphase 1+2
Erstellung auf der Grundlage des Planfeststellungsverfahrens
- Innenschale des endgültigen Aufweitungsbauphase
Bau im Zuge der optionalen Erweiterung

**Mögliche Realisierungsvariante
nur zur Information!**


müller+hereth
Ingenieurbüro für Tunnel- und Felsbau
Karlsruhe 46b
76133 Karlsruhe
E-mail: office.karlsruhe@mueller-hereth.com

erstellt von:



Umgestaltung des Bahnknotens Stuttgart
Ausbau- und Neubaustrecke Stuttgart – Augsburg
Bereich Stuttgart-Wendlingen mit Flughafenanbindung

Planfeststellungsabschnitt 1.5 Zuführung Feuerbach/Bad Cannstatt – Generalplanung
Bau-km -4.0-90.340 bis Bau-km -0.4 -42.000 / Stat -4.8-64.359 bis Bau-km -0.4-42.000

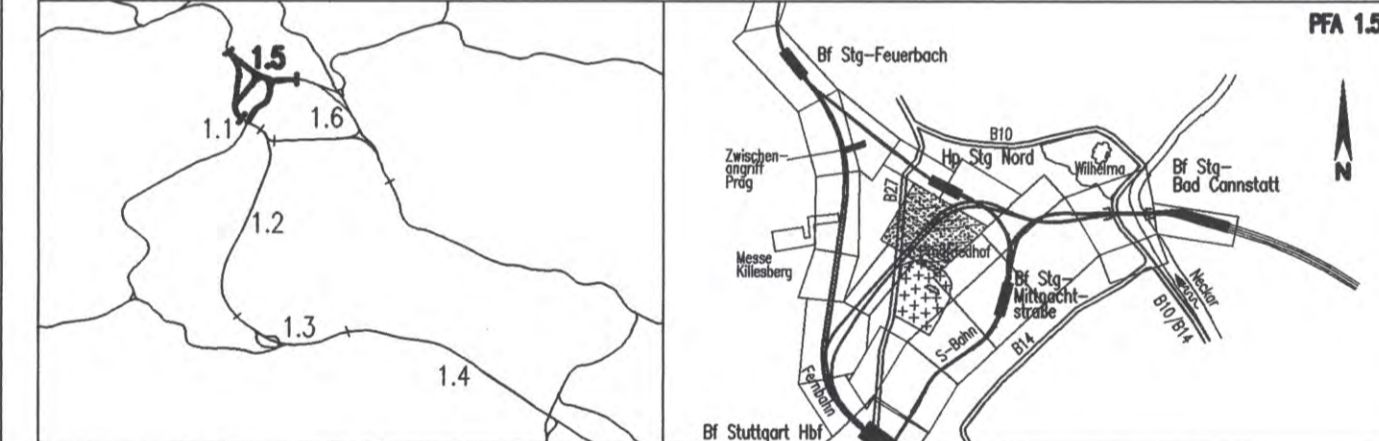

Geographische Codierung		Blattschnittcodierung		Organisatorische Codierung	
1.5	3 8 0 0	4 7 1 5	X X X X X	P	i b q I Q 4 T 0 0
Auftraggeber		Projektsteuerung		Planer – bearbeitet im Auftrag der DBProjekte Süd GmbH	
DBProjekte Süd GmbH Wolfraststraße 20 70191 Stuttgart Tel. 07 11 / 2 27 85 - 0 Fax. 07 11 / 2 27 85 - 999		Drees & Sommer Infra Consult & Management GmbH Lautenschlagerstraße 2 70173 Stuttgart Tel. 07 11 / 22 29 33 - 10 Fax. 07 11 / 22 29 33 - 90		Planungsgemeinschaft S/IV für Stuttgart 21 PFA 1.5 INGENIEURBÜRO VOSSING Theodor-Haus-Strasse 6 70174 Stuttgart Tel. 0711/ 22 55 89-0 Fax. 0711/ 22 55 89-70	

Bauwerksquerschnitt Bauphasen Fernbahntunnel Abzweig P-Option Str. 4715 Stg-Bad Cannstatt – Stuttgart Hbf, Stat -2.4-21.099 (136) Stat -2.2-95.500 (176)		Datum	Name																								
		Gezeichnet	12/02 Weiß																								
		Bearbeiter	12/02 Wagner																								
		Maßstab	1:100																								
"Urheberschutz" – Alle Rechte bei der DBProjekte Süd GmbH																											
Änderungsvermerke		Freigabe DBProjekte Süd GmbH gez. R. Baur Datum: 18.12.02																									
<table border="1"> <thead> <tr> <th>Index</th> <th>Änderungen</th> <th>Datum</th> <th>Name</th> </tr> </thead> <tbody> <tr><td> </td><td> </td><td> </td><td> </td></tr> <tr><td> </td><td> </td><td> </td><td> </td></tr> <tr><td> </td><td> </td><td> </td><td> </td></tr> <tr><td> </td><td> </td><td> </td><td> </td></tr> <tr><td> </td><td> </td><td> </td><td> </td></tr> </tbody> </table>		Index	Änderungen	Datum	Name																					Ersatz für Plan-Nr. <input type="text"/> <input type="text"/> Ersetzt durch <input type="text"/> <input type="text"/> Plan-Nr.	
Index	Änderungen	Datum	Name																								
Genehmigungsvermerk – Eisenbahn-Bundesamt		Anlage Planfeststellungsunterlagen Anlage 7.2.10.3 Blatt 4 von 5																									
<table border="1"> <thead> <tr> <th>Datum</th> <th>Genehmigungsvermerk</th> <th>Name</th> <th>Unterschrift</th> </tr> </thead> <tbody> <tr> <td> </td> <td> </td> <td> </td> <td> </td> </tr> </tbody> </table>		Datum	Genehmigungsvermerk	Name	Unterschrift					<p style="text-align: center;">67-22</p>																	
Datum	Genehmigungsvermerk	Name	Unterschrift																								