


# 1. Aufweitungsbereich

- veränderliche lichte Breite
- veränderliche lichte Höhe

## Schnitt A:

eingleisiger Regelquerschnitt bei


Stat -2.2-66.299 Achse 136;  
Stat -2.1-40.700 Achse 176

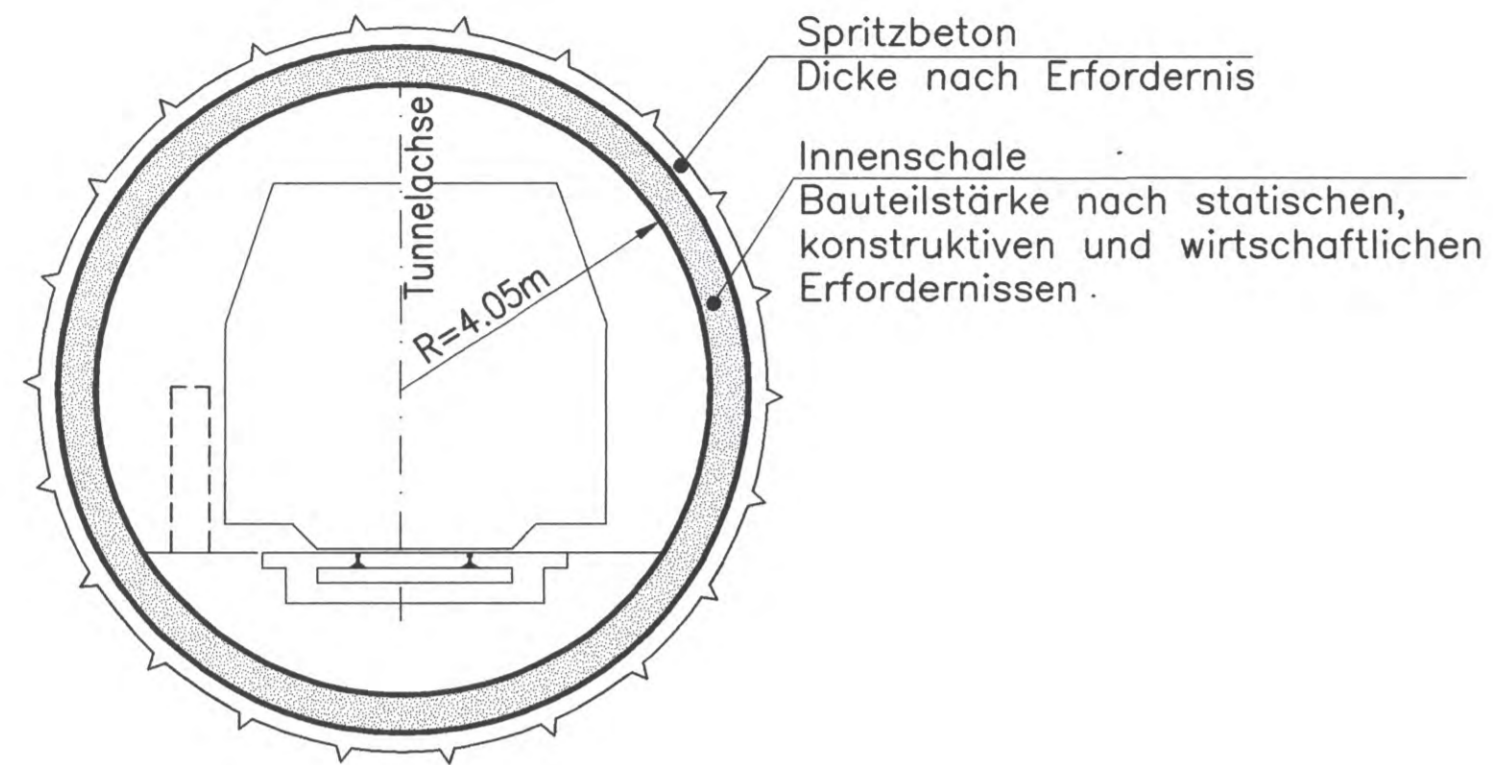

## Schnitt B:

Aufweitungsquerschnitt bei

Stat -2.3-07.200 Achse 136;  
Stat -2.1-81.400 Achse 176

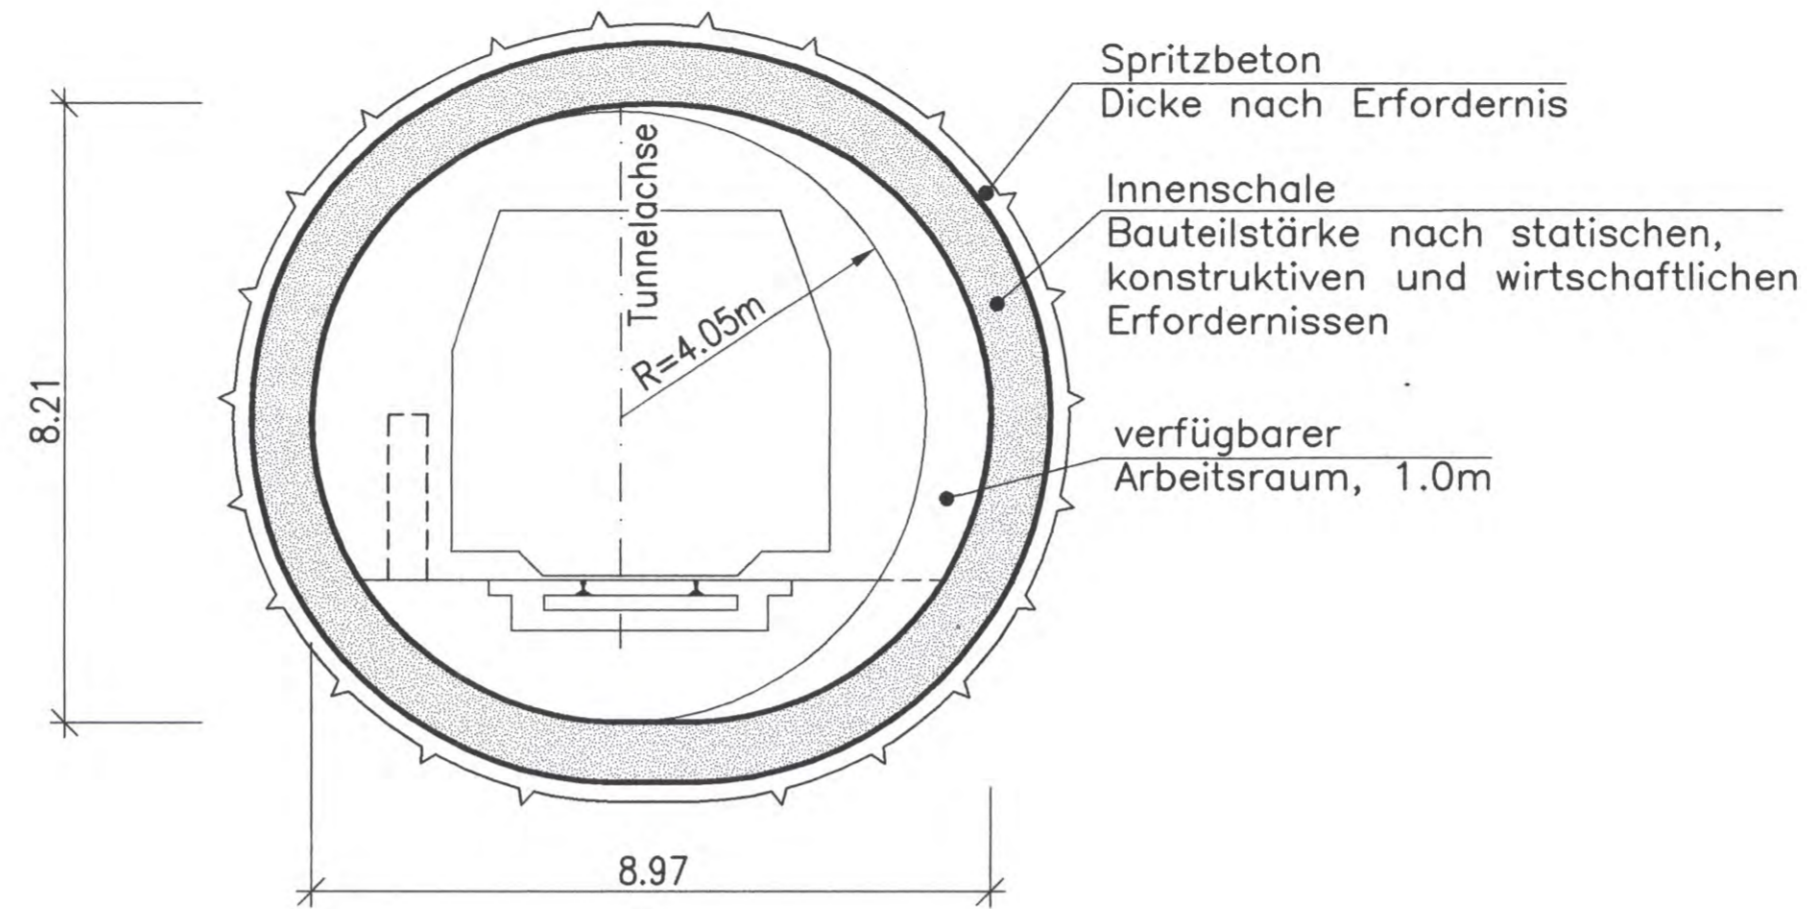


# 2. Aufweitungsbereich

- konstante lichte Breite
- veränderliche lichte Höhe

## Schnitt C:

Aufweitungsquerschnitt bei


Stat -2.3-13.400 Achse 136;  
Stat -2.1-87.600 Achse 176

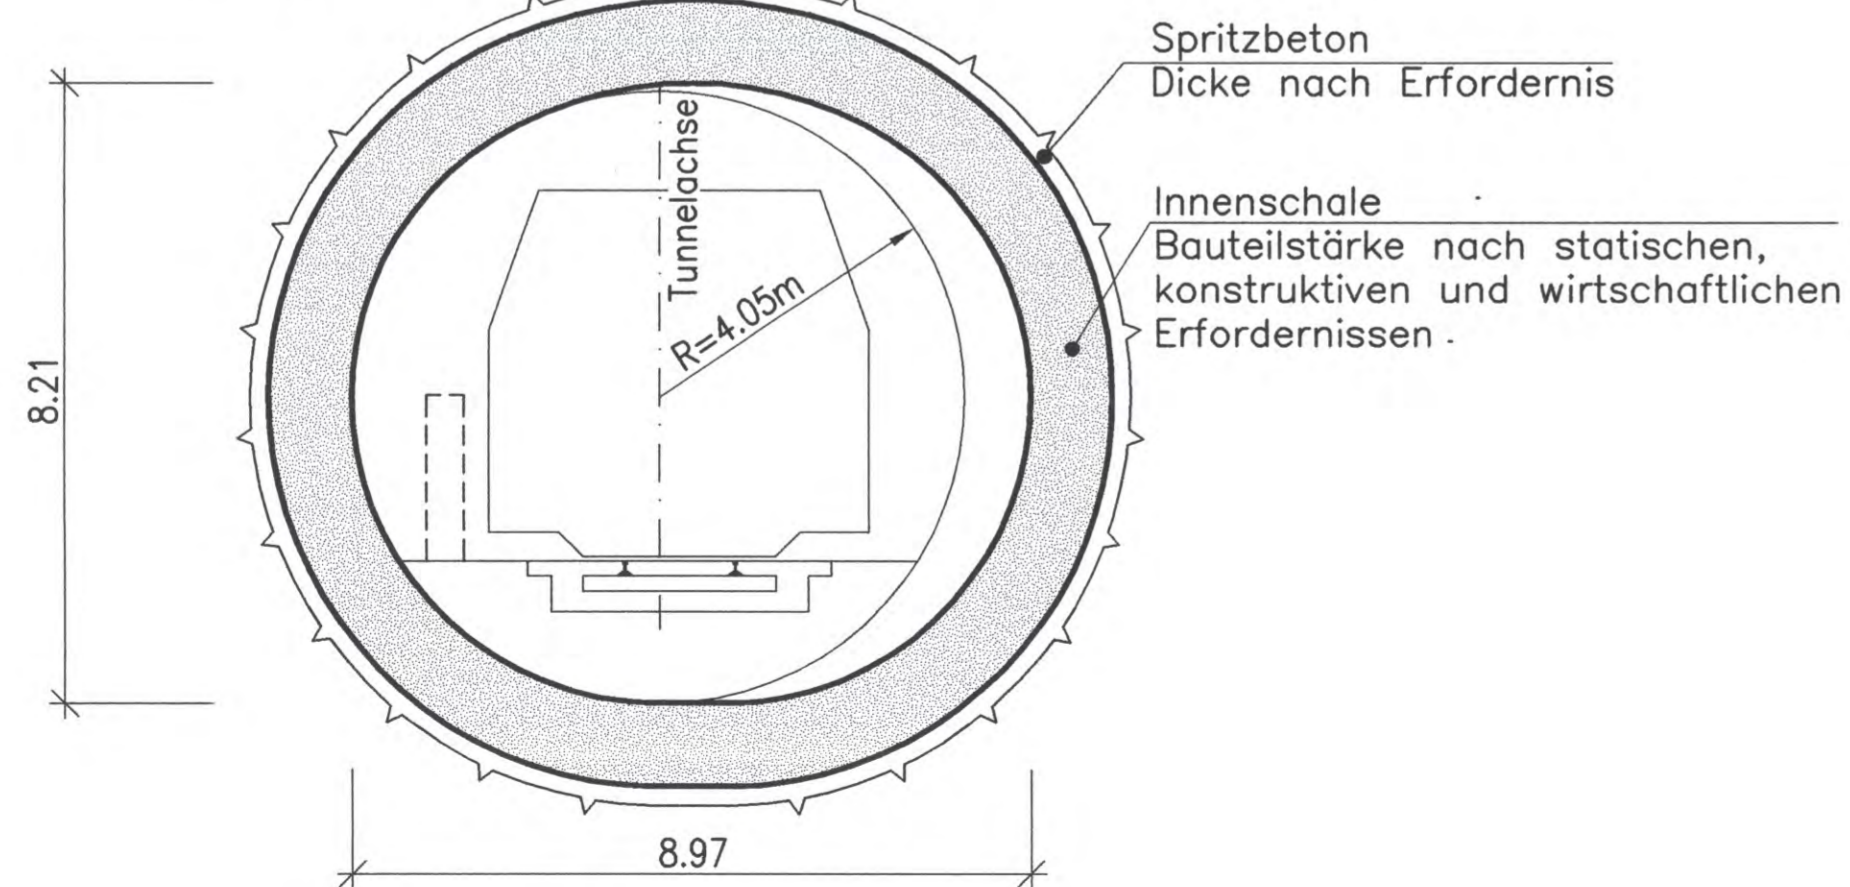

## Schnitt D:

Aufweitungsquerschnitt bei

Stat -2.4-21.099 Achse 136;  
Stat -2.2-95.500 Achse 176

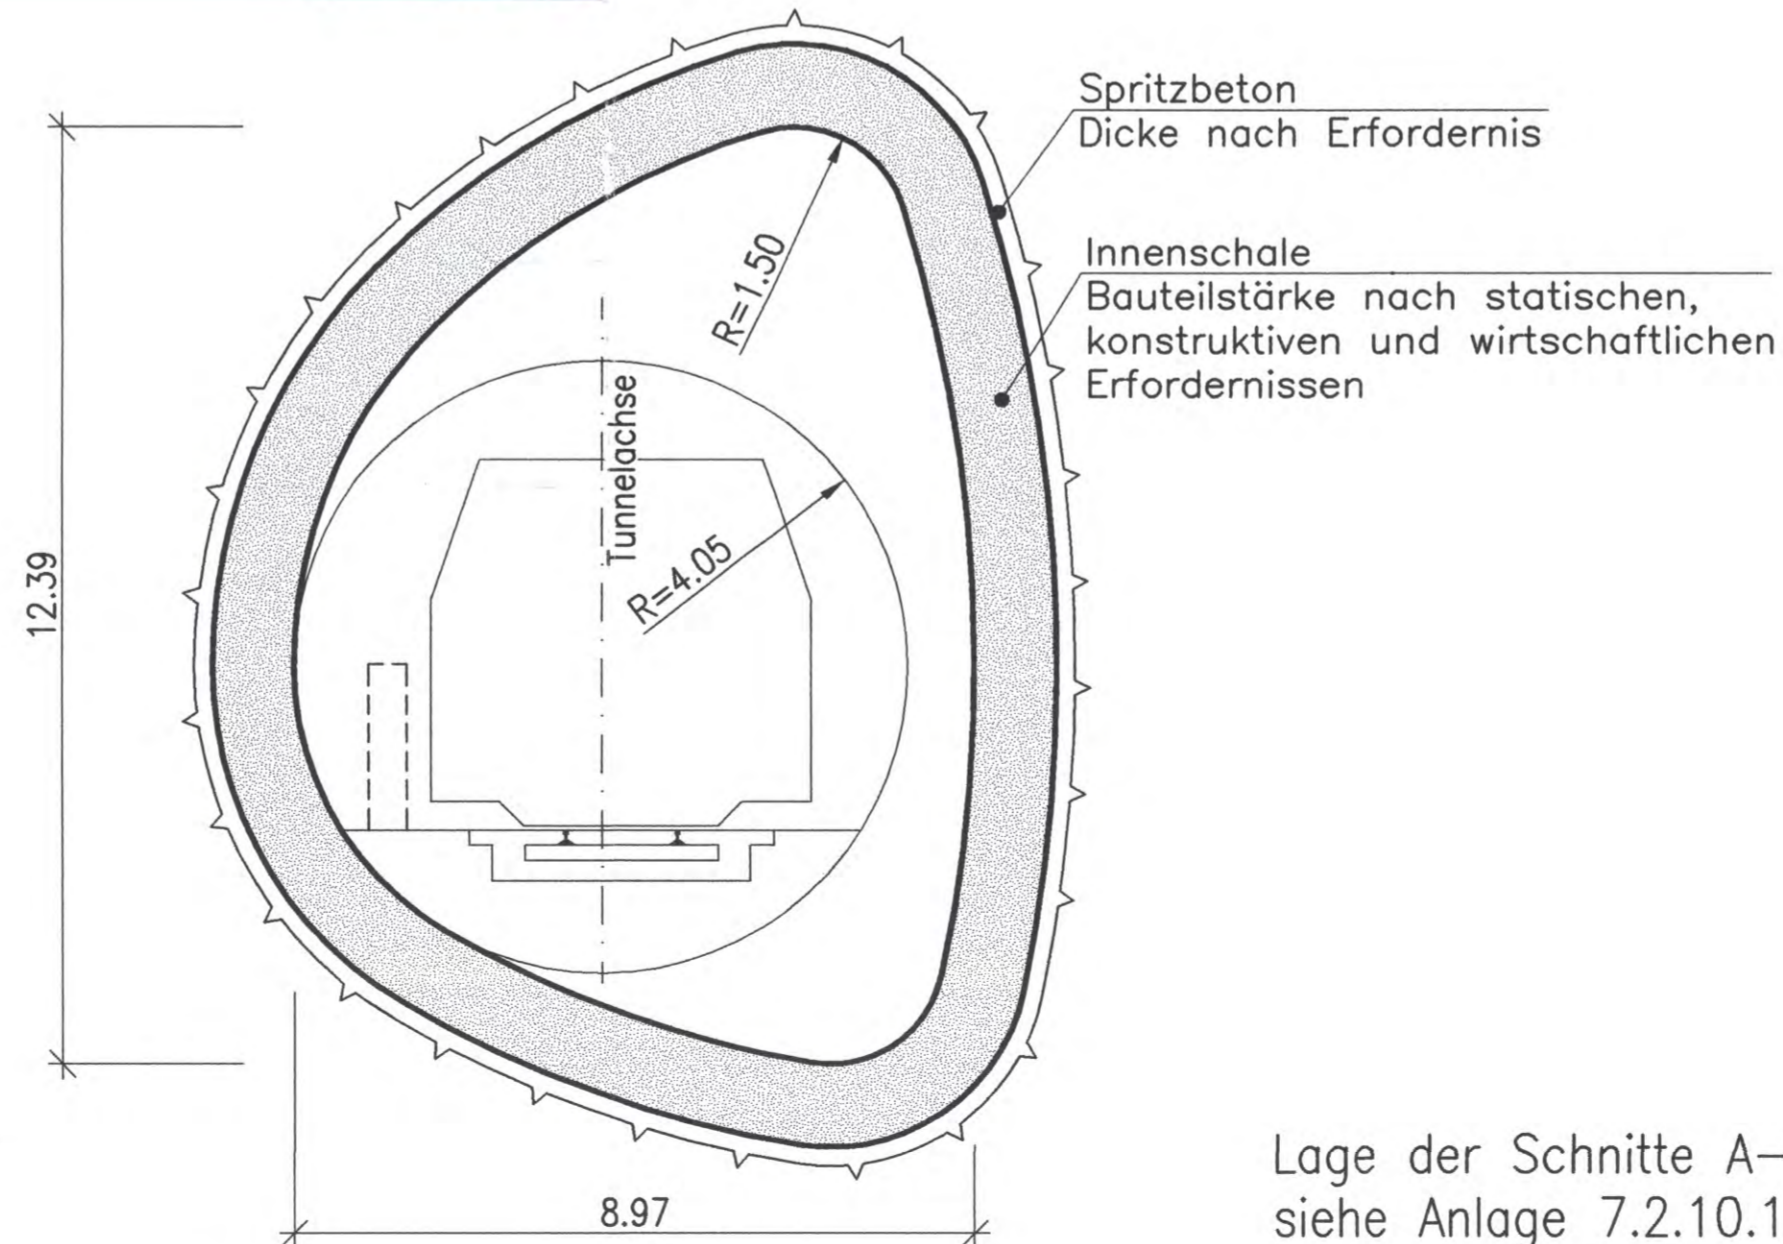


Lage der Schnitte A-D  
siehe Anlage 7.2.10.1 Blatt 1

Mögliche Realisierungsvariante  
nur zur Information!


erstellt von: **müller+hereth**  
Ingenieurbüro für Tunnel- und Felsbau  
Karlstraße 46b Tel. (0721) 35461-0  
76133 Karlsruhe Fax (0721) 35461-25  
E-mail: office.karlsruhe@muller-hereth.com



Umgestaltung des Bahnknotens Stuttgart  
Ausbau- und Neubaustrecke Stuttgart - Augsburg  
Bereich Stuttgart-Wendlingen mit Flughafenanbindung

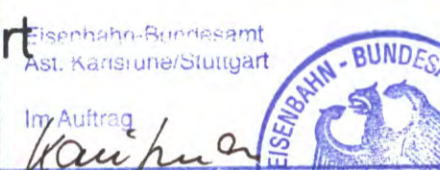

Planfeststellungsabschnitt 1.5 Zuführung Feuerbach/Bad Cannstatt - Generalplanung  
Bau-km -4.0-90.340 bis Bau-km -0.4 -42.000 / Stat -4.8-64.359 bis Bau-km -0.4-42.000

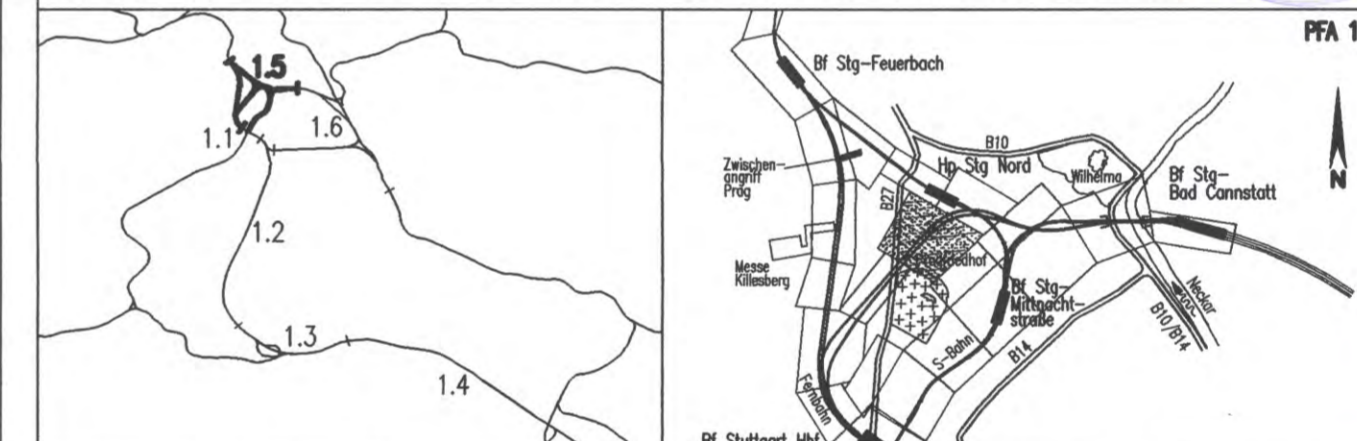

Geographische Codierung 1.5   3   8   0   0	Blattschnittcodierung 4   7   1   5   X   X   X   X   X	Organisatorische Codierung P   I   b   q   I   q   5   T   0   0
Auftraggeber DB Projekte Süd GmbH Wolframsstraße 20 70191 Stuttgart Tel. 07 11 / 2 27 85 - 0 Fax. 07 11 / 2 27 85 - 999	Projektsteuerung Drees & Sommer Infra Consult & Management GmbH Lautenschlagerstraße 2 70173 Stuttgart Tel. 07 11 / 22 29 33 - 10 Fax. 07 11 / 22 29 33 - 90	Planer - bearbeitet im Auftrag der DB Projekte Süd GmbH Planungsgemeinschaft S/BN für Stuttgart 21 PFA 1.5 INGENIEURBÜRO VOSSING Theodor-Hauss-Strasse 6 70174 Stuttgart Tel. 0711 / 22 55 89-0 Fax. 0711 / 22 55 89-70

<b>Bauwerksquerschnitt</b>		Datum	Name
Querschnitte Fernbahntunnel Abzweig P-Option		Gezeichnet	12/02 Weiß
Str. 4715 Stg-Bad Cannstatt - Stuttgart Hbf, Stat -2.4-21.099 bis -2.2-66.299 Achse 136		Bearbeitet	12/02 Wagner
"Urheberschutz" - Alle Rechte bei der DB Projekte Süd GmbH		Maßstab	1:100
Änderungsvermerke		Freigabe DB Projekte Süd GmbH gez. R. Baur Datum: 18.12.02	
Genehmigungsvermerk - Eisenbahn-Bundesamt		Ersatz für Plan-Nr. Ersetzt durch Plan-Nr.	
Datum		Anlage Planfeststellungsunterlagen Anlage 7.2.10.3 Blatt 5 von 5	