


Schnitt 2 - 2

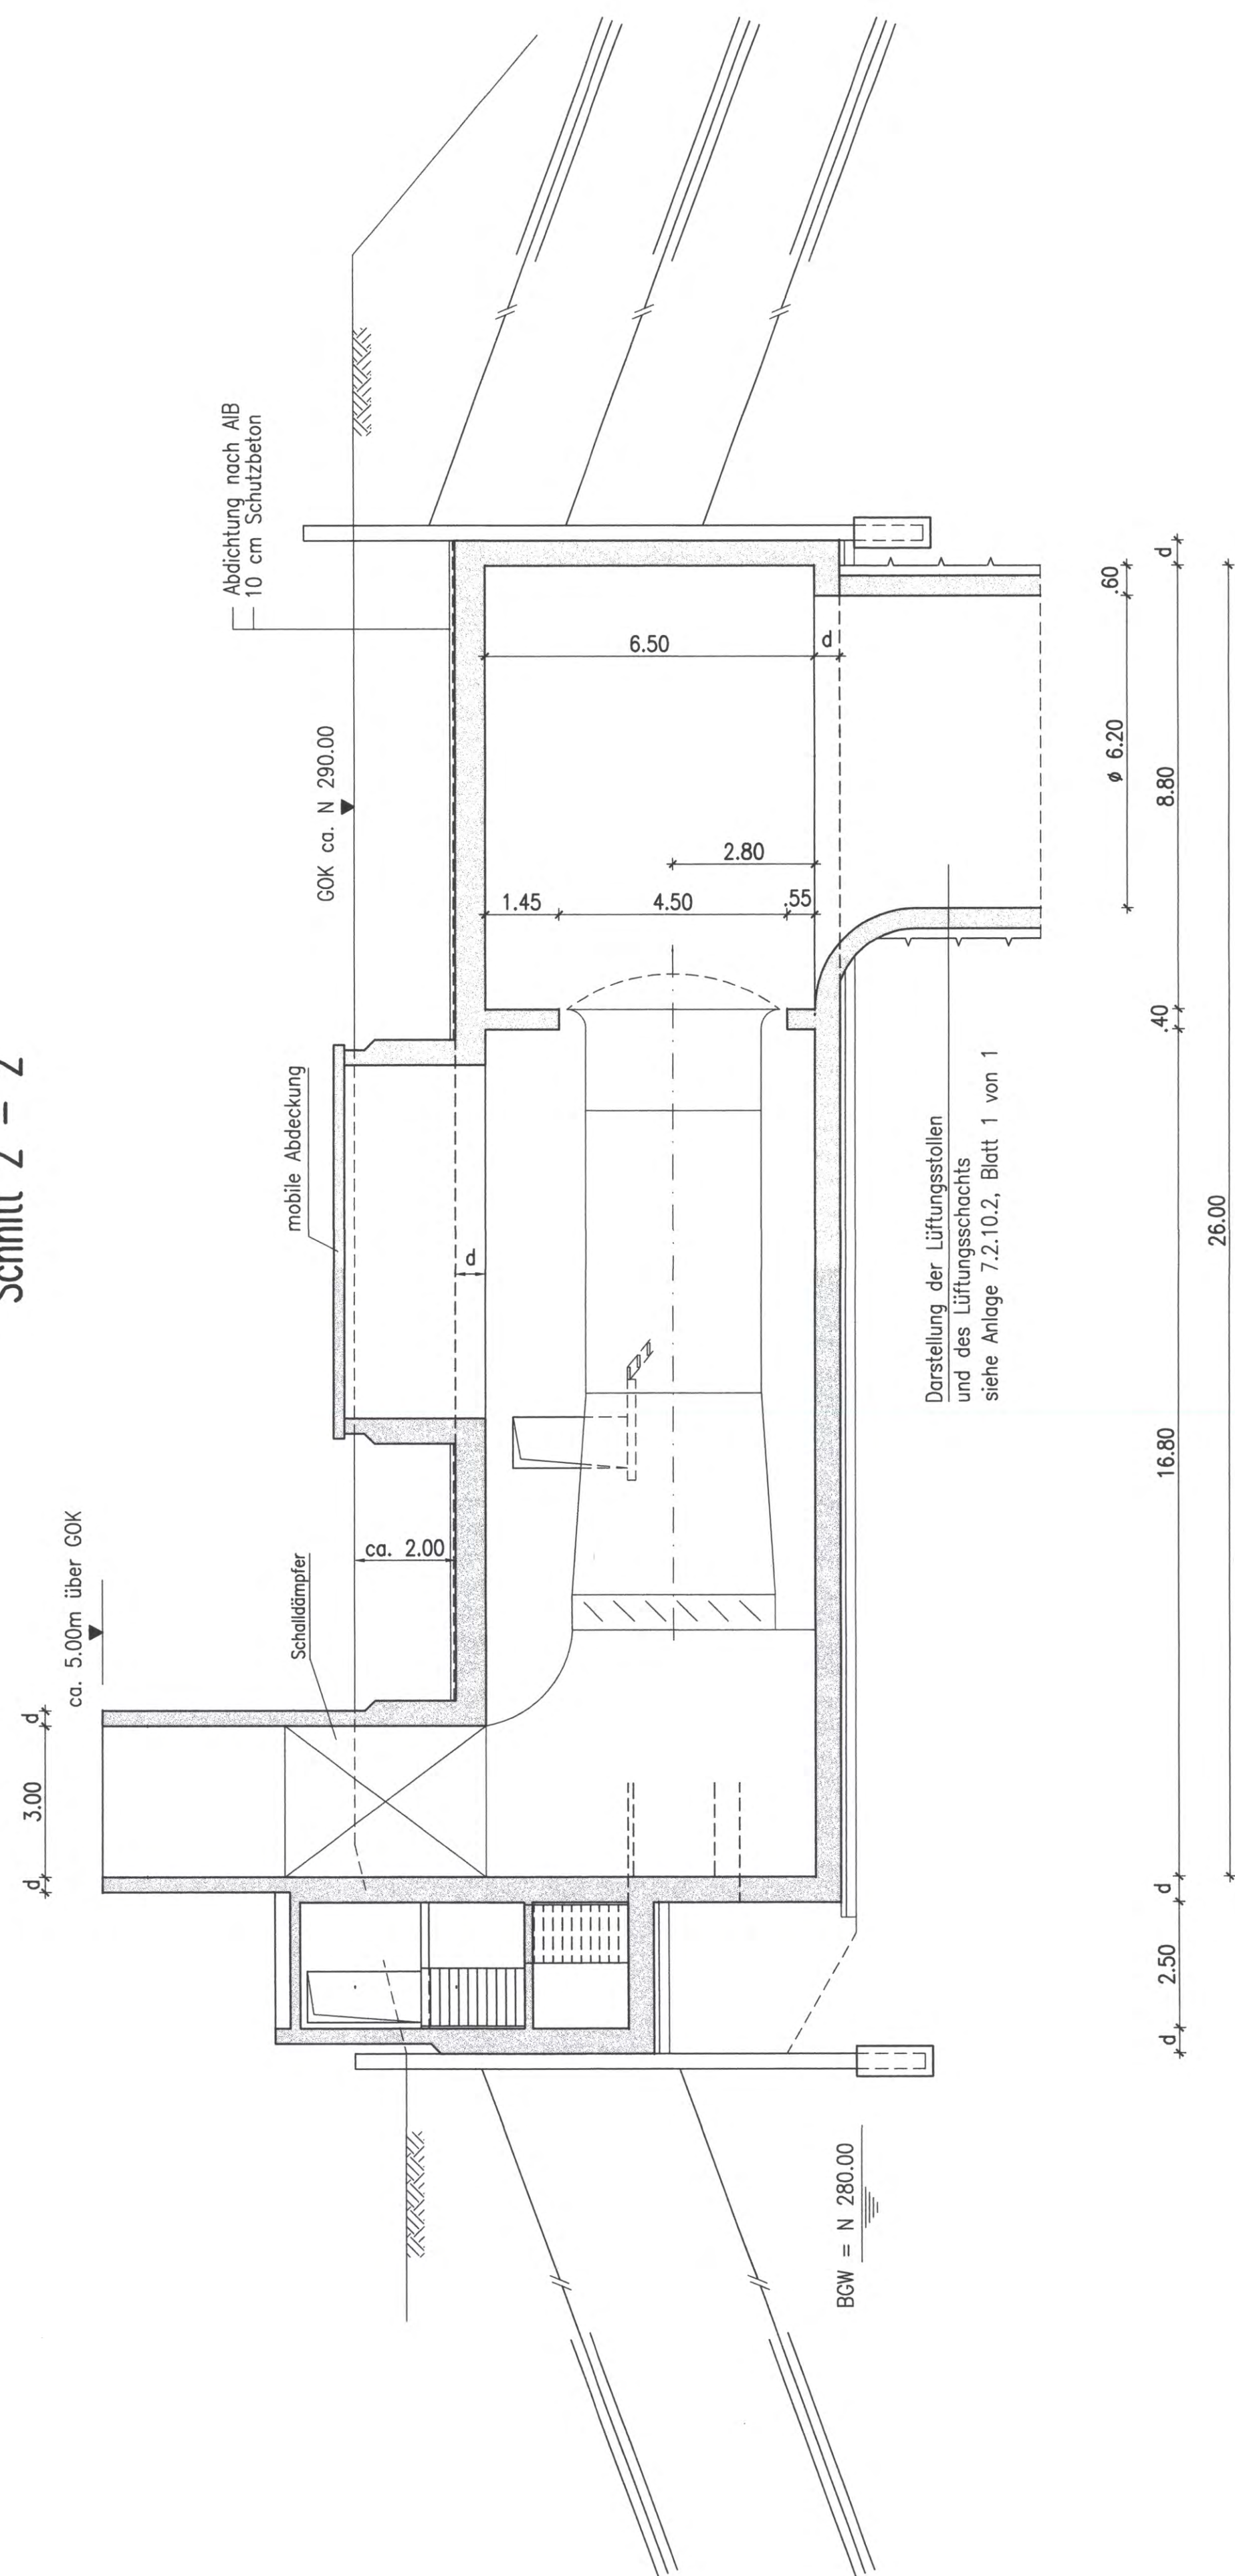

- Mauerwerk
- Stahlbeton

Ausführungsart des Verbau und Festlegung der Verankerung nach statischen Erfordernissen

Bauwerksabmessungen nach statischen Erfordernissen


Höhenangaben im NEUEN SYSTEM:  
Höhendifferenz zw. altem (württ.) System und Neuem System

Stuttgart  
**21**

Planfestgestellt gemäß § 18 Abs. 1 AEG durch-Bau vom 13. Okt. 2007  
Az.: SB160 PAP-PS 21-PFA 1.5

Umgestaltung des Bahnknotens Stuttgart  
Ausbau- und Neubaustrecke Stuttgart - Augsburg  
Bereich Stuttgart - Wendlingen mit Flughafenanbindung

Planfeststellungsabschnitt 1.5 Zuführung Feuerbach/Bad Cannstatt - Generalplanung  
Bau-km -4.0-90.340 bis Bau-km -0.4 -42.000 / Stat. -4.8-64.359 bis Bau-km -0.4-42.000

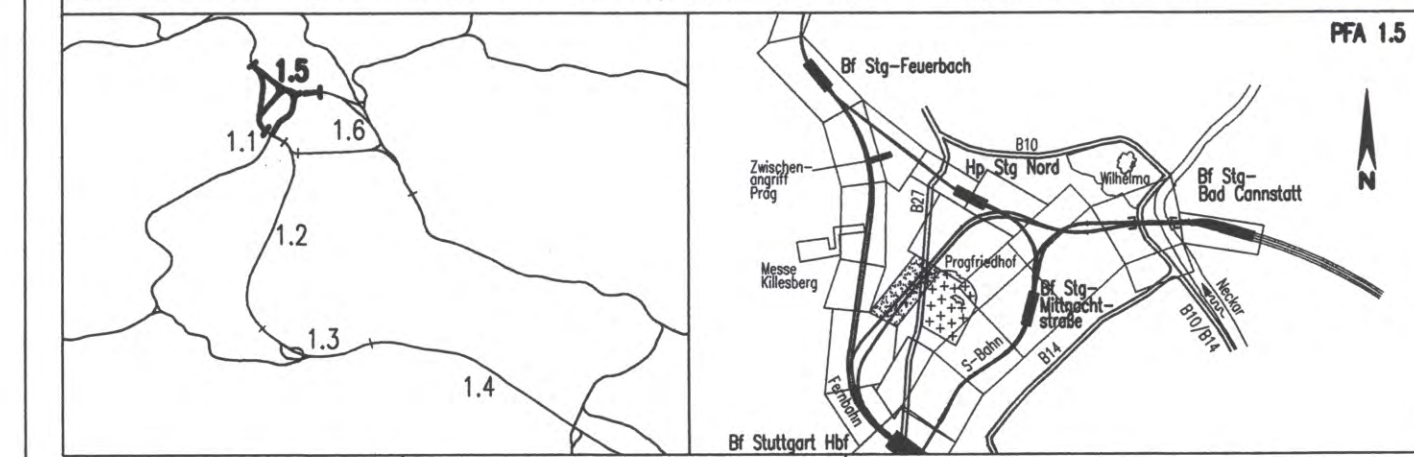

Geographische Codierung 1.5   4   6   0   0		Blattschnittcodierung 4   7   1   5   X   X   X   X   X		Organisatorische Codierung P   I   b   I   I   G   Z   T   0   0	
Auftraggeber DB-Projekte Süd GmbH Wolfrumstraße 20 70174 Stuttgart Tel. 07 11 / 2 27 85 - 0 Fax. 07 11 / 2 27 85 - 999		Projektsteuerung Drees & Sommer Infra Consult & Management GmbH Ludwigsplatz 2 70173 Stuttgart Tel. 07 11 / 22 28 33 - 10 Fax. 07 11 / 22 28 33 - 90		Planer - bearbeitet im Auftrag der DB-Projekte Süd GmbH SPEKTRUM GmbH Ludwigsplatz 10 70178 Stuttgart Tel. 07 11 / 22 42-0 Fax. 07 11 / 22 42-348	

<b>Bauwerksgrundriß/-querschnitt</b>		Datum	Name
Lüftungs- und Betriebsgebäude/Entrauchungsbauwerk Heilbronner Straße Str. 4715 Stg-Bad Cannstatt - Stuttgart Hbf, Stat -2.1-44.061		12/02	Nimmesgern (SI)
"Urheberschutz" - Alle Rechte bei der DB-Projekte Süd GmbH		Bearbeiter	rou (SI)
Änderungsvermerke		Maßstab <b>1 : 100</b>	
Genehmigungsvermerk - Eisenbahn-Bundesamt		Freigabe DB-Projekte Süd GmbH gez. R. Baur Datum: 18.12.02	
Index		Ersatz für Plan-Nr. Ersatz durch Plan-Nr.	
Datum		Anlage Planfeststellungsunterlagen <b>Anlage 7.2.12.1</b> Blatt 2 von 3	