

Mauerwerk  
 Stahlbeton


Ausführungsart des Verbaus und Festlegung der Verankerung nach statischen Erfordernissen

Bauwerksabmessungen nach statischen Erfordernissen

Höhenangaben im NEUEN SYSTEM:  
Höhendifferenz zw. altem (württ.) System und Neuem System

Umgestaltung des Bahnknotens Stuttgart  
Ausbau- und Neubaustrecke Stuttgart - Augsburg  
Bereich Stuttgart - Wendlingen mit Flughafenanbindung

Planfeststellungsabschnitt 1.5 Zuführung Feuerbach/Bad Cannstatt - Generalplanung  
Bau-km -4.0-90.340 bis Bau-km -0.4 -42.000 / Stat. -4.8-64.359 bis Bau-km -0.4-42.000

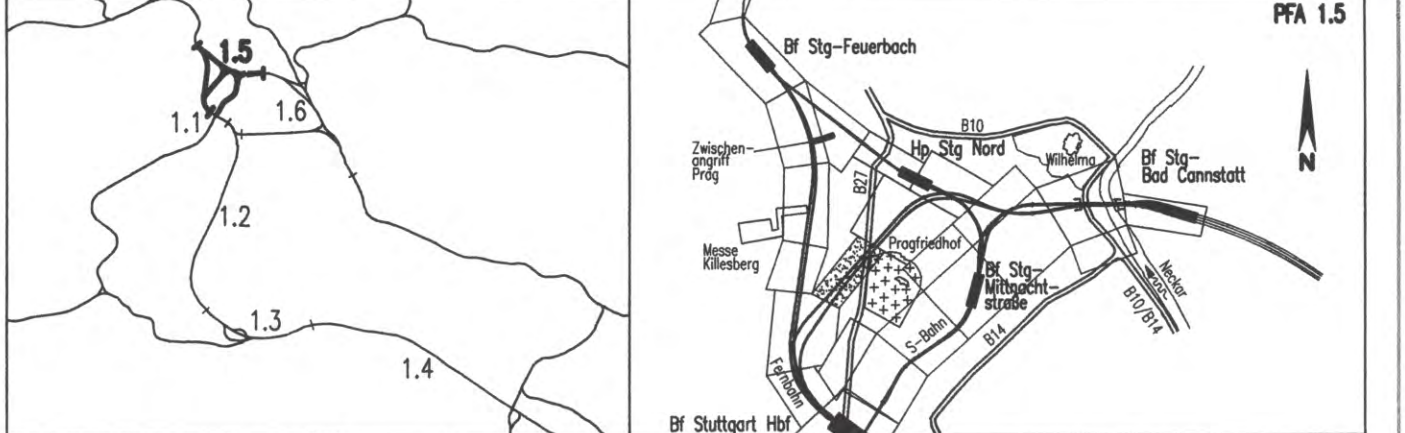

Geographische Codierung		Blattschnittcodierung		Organisatorische Codierung	
1.5	4 6 0 0	4 7 1 5	X X X X X	P	i b q   I L 1 T   0 0
PFA Baubereich Blattschnitt		Streckennummer Bezirk		Phase Planzeichen Gewerk Ebene Planinhalt Index	
Auftraggeber		Projektsteuerung		Planer - bearbeitet im Auftrag der DBProjekte Süd GmbH	
DBProjekte Süd GmbH Wolfenstraße 20 70191 Stuttgart Tel. 07 11 / 2 27 85 - 0 Fax. 07 11 / 2 27 85 - 999		Dress & Sommer Infra Consult & Management GmbH Lautenschlagerstraße 2 70173 Stuttgart Tel. 07 11 / 22 29 33 - 10 Fax. 07 11 / 22 29 33 - 90		Planungsgemeinschaft S/BN für Stuttgart 21 PFA 1.5 SPEKERMANN GmbH THEODOR-HEUSS-STRASSE 6 70174 Stuttgart Tel. 0711 / 22 55 89-0 Fax. 0711 / 22 55 89-70	

Bauwerkslängsschnitte		Datum	Name																												
Lüftungs- und Betriebsgebäude/Entsorgungsbauwerk Heilbronner Straße Str. 4715 Stg-Bad Cannstatt - Stuttgart Hbf, Stat -2.1-44.061		12/02	Nimmesgern (SI)																												
Gezeichnet		12/02	rau (SI)																												
Bearbeiter		Maßstab																													
"Urheberschutz" - Alle Rechte bei der DBProjekte Süd GmbH		1 : 100																													
Änderungsvermerke		Freigabe DBProjekte Süd GmbH gez. R. Baur Datum: 18.12.02																													
<table border="1"> <thead> <tr> <th>Index</th> <th>Änderungen</th> <th>Datum</th> <th>Name</th> </tr> </thead> <tbody> <tr><td> </td><td> </td><td> </td><td> </td></tr> <tr><td> </td><td> </td><td> </td><td> </td></tr> <tr><td> </td><td> </td><td> </td><td> </td></tr> <tr><td> </td><td> </td><td> </td><td> </td></tr> <tr><td> </td><td> </td><td> </td><td> </td></tr> <tr><td> </td><td> </td><td> </td><td> </td></tr> </tbody> </table>		Index	Änderungen	Datum	Name																									Ersatz für Plan-Nr. <input type="text"/> Ersetzt durch <input type="text"/> Plan-Nr. <input type="text"/>	
Index	Änderungen	Datum	Name																												
Genehmigungsvermerk - Eisenbahn-Bundesamt		Anlage Planfeststellungsunterlagen Anlage 7.2.12.1 Blatt 3 von 3																													
<table border="1"> <thead> <tr> <th>Datum</th> <th>Genehmigungsvermerk</th> <th>Name</th> <th>Unterschrift</th> </tr> </thead> <tbody> <tr> <td> </td> <td> </td> <td> </td> <td> </td> </tr> <tr> <td> </td> <td> </td> <td> </td> <td> </td> </tr> </tbody> </table>		Datum	Genehmigungsvermerk	Name	Unterschrift									<table border="1"> <tr> <td> </td> <td> </td> <td> </td> <td> </td> </tr> <tr> <td> </td> <td> </td> <td> </td> <td> </td> </tr> </table>																	
Datum	Genehmigungsvermerk	Name	Unterschrift																												