Lüftungsstollen / Lüftungsschacht Heilbronner Straße
Stat –2.0–07.034 (Achse 177)

M1:200

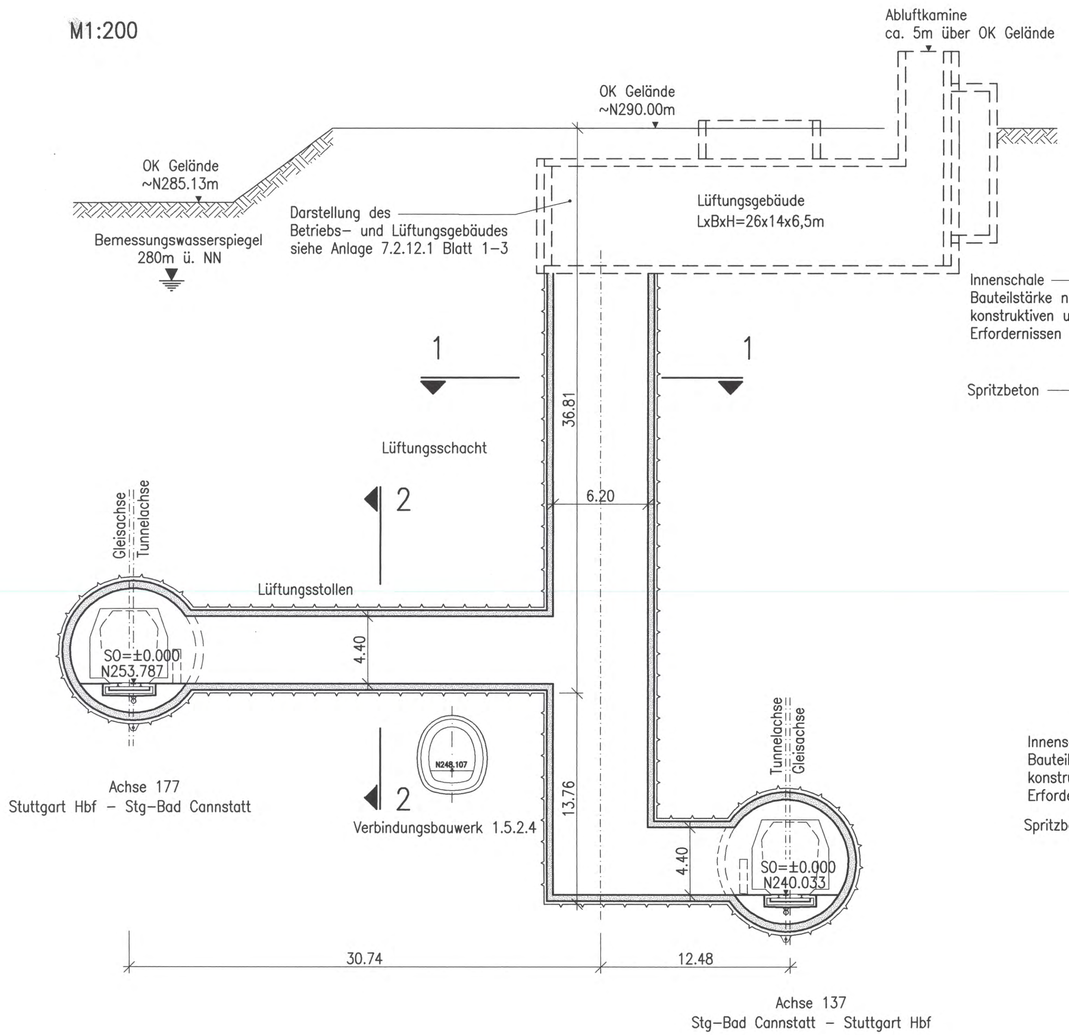

Schnitt 1–1

M1:50

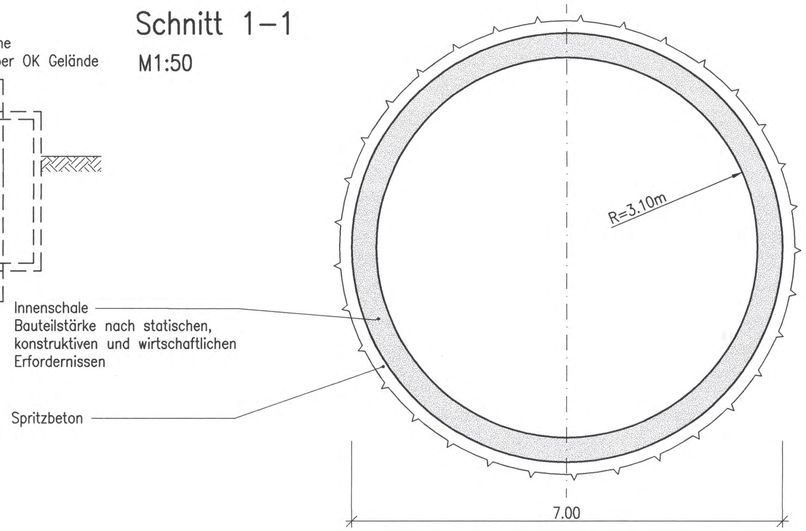

Schnitt 2–2

M1:50

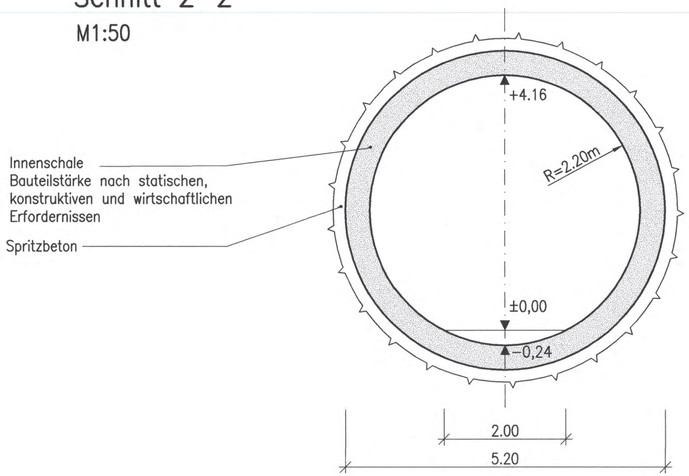

LEGENDE:

Stahlbeton

Höhenangaben im NEUEN SYSTEM:
Höhendifferenz zw. altem (württ.)
System und Neuem System

erstellt von: müller+hereth

Prof.Dr. L. Müller – Dipl.Ing. A. Hereth
Ingenieurbüro für Tunnel– und Felsbau
Karlstraße 46b
76133 Karlsruhe
Tel. (0721) 35461–0
Fax (0721) 35461–25

Stuttgart 21

Planfeststellungsabschnitt 1.5 durch Beschluss AEG vom 13. Okt. 2 Az: 59160 PAF PG 21-PFA1.5 Eisenbahn-Bundesamt Abt. Karlsruhe/Stuttgart In Auftrag

EISENBAHN - BUNDESAMT AUSSENSTELLE KARLSRUHE

Umgestaltung des Bahnknotens Stuttgart

Ausbau– und Neubaustrecke Stuttgart – Augsburg
Bereich Stuttgart – Wendlingen mit Flughafenanbindung

Planfeststellungsabschnitt 1.5 Zuführung Feuerbach/Bad Cannstatt – Generalplanung
Bau–km –4.0–90.340 bis Bau–km –0.4 –42.000 / Stat –4.8–64.359 bis Bau–km –0.4–42.000

PFA 1.5

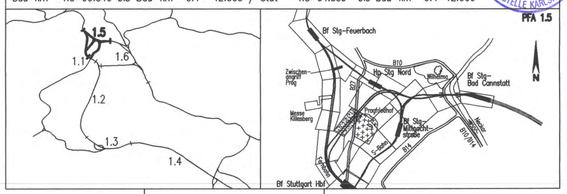

Geographische Codierung						Blattschnittcodierung						Organisatorische Codierung							
1.5	4	6	0	0		4	7	1	5	X	X	X	X	P	I	b	q	I	A	1	T	0	0
PFA	Bauabschnitt		Blattschnitt			Streckennummer			Bezirk					Phase	Planzeichen			Gewerk	Ebene	Planinhalt		Index	

Auftraggeber	Projektsteuerung	Planer – bearbeitet im Auftrag der DBProjekte Süd GmbH
DBProjekte Süd GmbH Wolframstraße 20 70191 Stuttgart Tel. 07 11 / 2 27 85 – 0 Fax. 07 11 / 2 27 85 – 999	Drees & Sommer Infra Consult & Management GmbH Lautenschlagerstraße 2 70173 Stuttgart Tel. 07 11 / 22 29 33 – 10 Fax. 07 11 / 22 29 33 – 90	Planungsgemeinschaft SI/BV für Stuttgart 21 PFA 1.5 SPIEKERMANN GmbH Tübinger Straße 10 70178 Stuttgart Tel. 0711/ 22 42–0 Fax. 0711/ 22 42–249 INGENIEURBÜRO VÖSSING Theodor–Heuss–Straße 6 70174 Stuttgart Tel. 0711/ 22 55 89–0 Fax. 0711/ 22 55 89–70

Stuttgart, den 17.12.02

Bauwerksplan

Lüftungsstollen / Lüftungsschacht (Fernbahn) Heilbronner Straße
Schnitte Stat –2.0–07.034 (Achse 177)

	Datum	Name
Gezeichnet	12/02	Giesecke (M+H)
Bearbeiter	02/02	Kuhn (M+H)

Maßstab 1:200/1:50

"Urheberschutz" – Alle Rechte bei der DBProjekte Süd GmbH

Änderungsvermerke

Index	Änderungen	Datum	Name

Freigabe DBProjekte Süd GmbH
gez. R. Baur
Datum: 18.12.02

Ersatz für Plan–Nr. Phase Index
Ersetzt durch Plan–Nr.

Genehmigungsvermerk – Eisenbahn–Bundesamt

Datum	Genehmigungsvermerk	Name	Unterschrift
	67-29		

Anlage Planfeststellungsunterlagen
Anlage 7.2.12.2
Blatt 1 von 1

f:\infra1\53310\Planung\Planfest\Endfertigung\SI46PA17.DWG