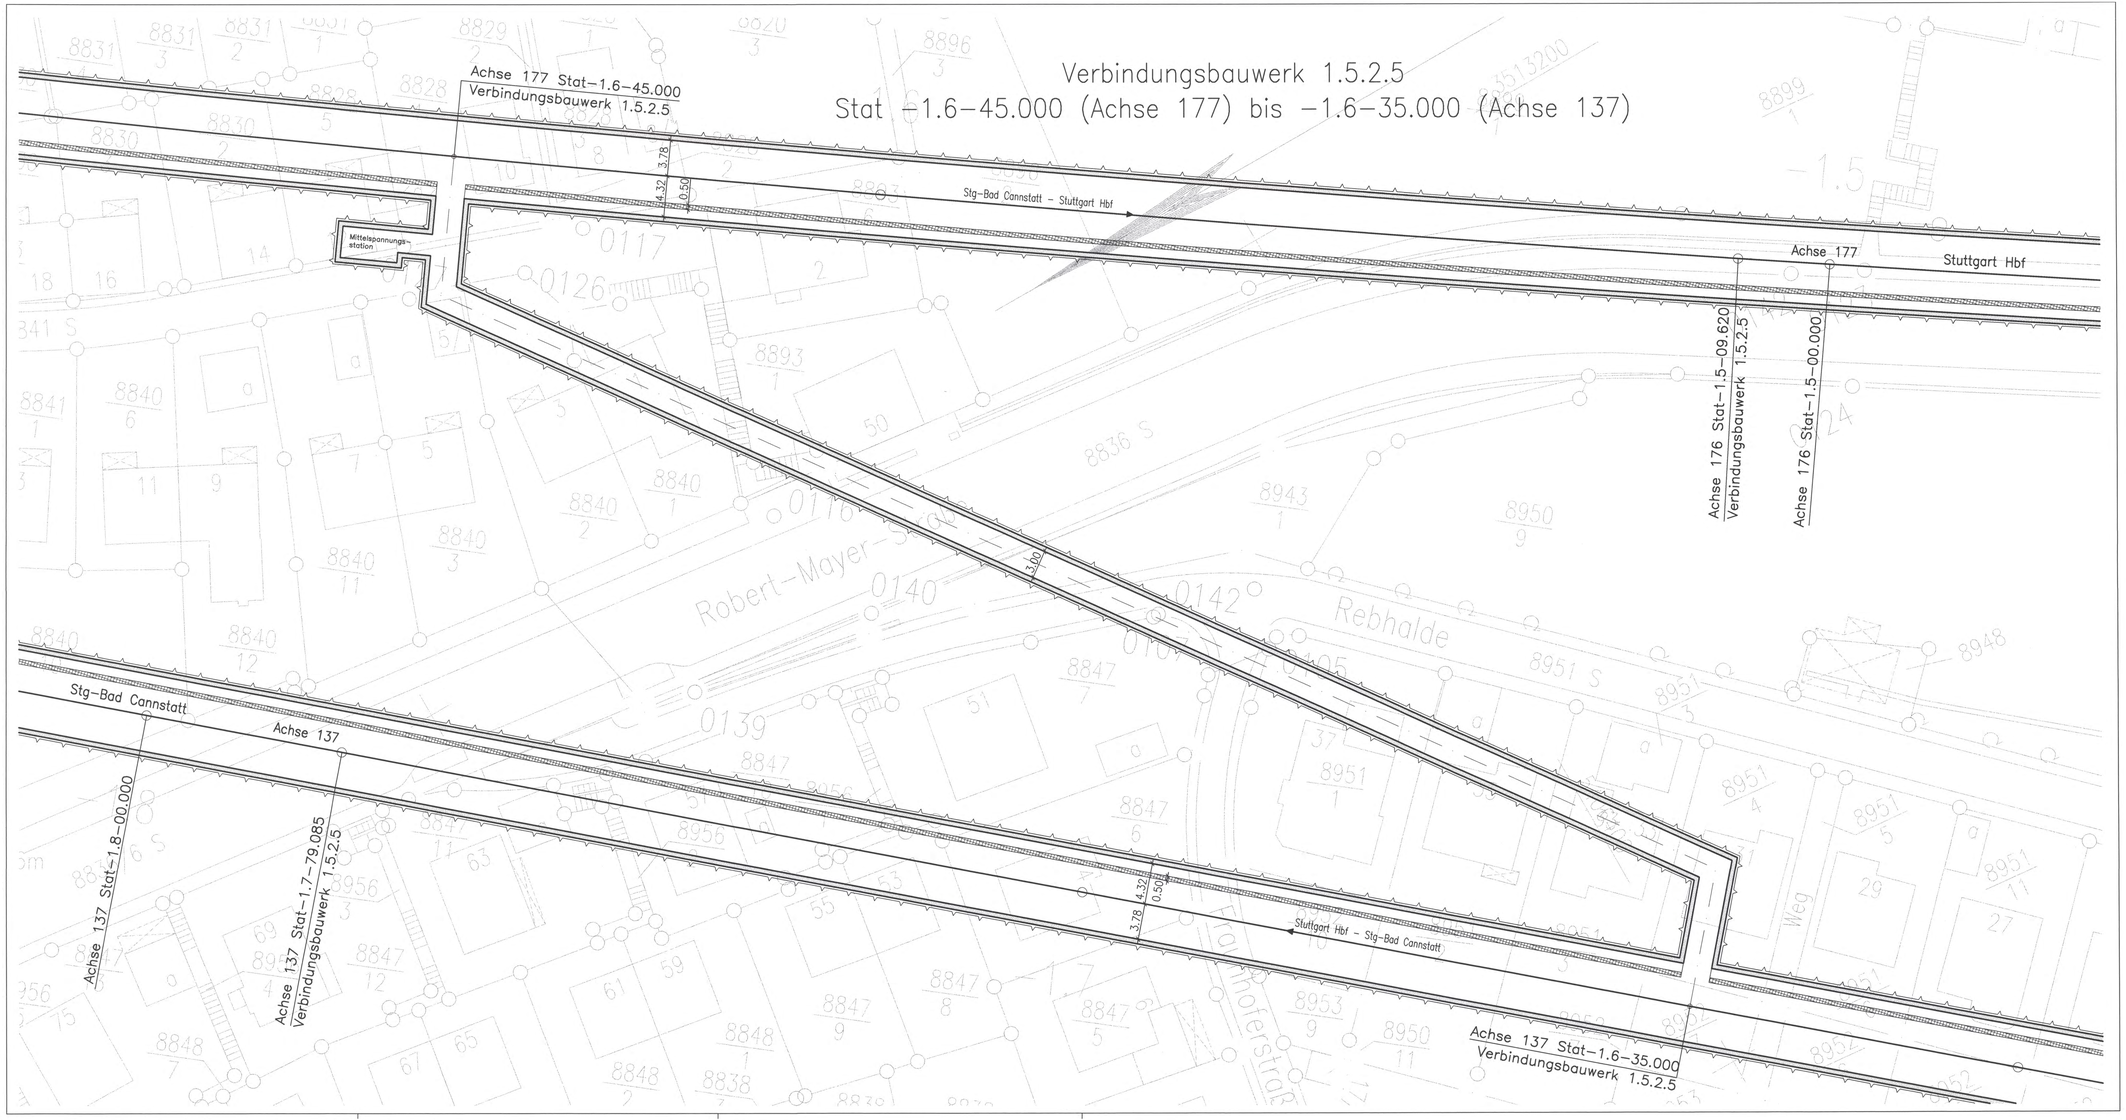

LEGENDE:

- Stahlbeton
- Sicherheitsraum

Höhenangaben im NEUEN SYSTEM:
Höhendifferenz zw. altem (württ.) System und Neuem System

erstellt von: müller+hereth

Prof.Dr. L. Müller – Dipl.Ing. A. Hereth
Ingenieurbüro für Tunnel- und Felsbau
Karlstraße 40b
76133 Karlsruhe
Tel. (0721) 35461-0
Fax (0721) 35461-25

Stuttgart 21

Planfeststellungsabschnitt 1.5 durch EBA vom 13. Okt. 2010 AEG
Az.: 66162/747/74.21-PFA1.5
Eisenbahn-Bundesamt
Abt. Kernkompetenzen
Im Auftrag

Umgestaltung des Bahnknotens Stuttgart

Ausbau- und Neubaustrecke Stuttgart – Augsburg
Bereich Stuttgart – Wendlingen mit Flughafenanbindung

Planfeststellungsabschnitt 1.5 Zuführung Feuerbach/Bad Cannstatt – Generalsanierung
Bau−km −4.0−90.340 bis Bau−km −0.4 −42.000 / Stat −4.8−64.359 bis Bau−km −0.4−42.000

Geographische Codierung			Blattschnittcodierung			Organisatorische Codierung					
5	7	5	0	0	4	7	1	5	X X X X	P	I b l l	I K 1 T	0 0
RIV	Bauabschnitt	Bahnanschl.			Streckennummer			Bezirk		Planer	Projektnummer	Gewerk Name	Teilobjekt Index

Auftraggeber
DBProjekte Süd GmbH
Mailänderstraße 20
70191 Stuttgart
Tel. 07 11 / 3 27 85 – 0
Fax. 07 11 / 3 27 85 – 999

Projektsteuerung
Drees & Sommer
Infra Consult & Management GmbH
Lautenschlagerstraße 2
70173 Stuttgart
Tel. 07 11 / 22 79 72 – 10
Fax. 07 11 / 22 79 72 – 99

Planer – bearbeitet im Auftrag der DBProjekte Süd GmbH
Planungsgemeinschaft SUVM für Stuttgart 21 · PFA 1.5
SYSTRA GMBH Stuttgart
Tübinger Straße 10
70178 Stuttgart
Tel. 07711/ 22 40-0
Fax. 07711/ 22 40-248

MÜLLER+HERETH INGENIEURBÜRO KÜNSTLICHE BAUWERKE
Theodor-Heuss-Straße 6
76774 Stuttgart
Tel. 07721/ 22 55 88-0
Fax. 07721/ 22 55 88-79

Stuttgart, den 17.12.02

Bauwerksgrundriß

Verbindungsbauwerk 1.5.2.5 Fernbahn Bad Cannstatt
Str. 4715 Stg-Bad Cannstatt – Stuttgart Hbf, Stat −1.7−79.085 bis −1.6−35.000

	Datum	Name
Gezeichnet	12/02	Giesecke (W+H)
Bearbeiter	12/02	Wagner (W+H)

"Urheberschutz" – Alle Rechte bei der DBProjekte Süd GmbH

Maßstab 1:200

Änderungsvermerke

Index	Änderungen	Datum	Name

Freigabe DBProjekte Süd GmbH
gez. R. Baur
Datum: 18.12.02

Ersatz für Plan-Nr.
Ersetzt durch Plan-Nr.

Anlage Planfeststellungsunterlagen
Anlage 7.2.13.1
Blatt 1 von 1

Genehmigungsvermerk – Eisenbahn-Bundesamt

Datum	Genehmigungsvermerk	Name	Unterschrift
	67-30		

I:\jobs\15379\Planung\Planfest\Entwurfsplan_15729X11.DWG