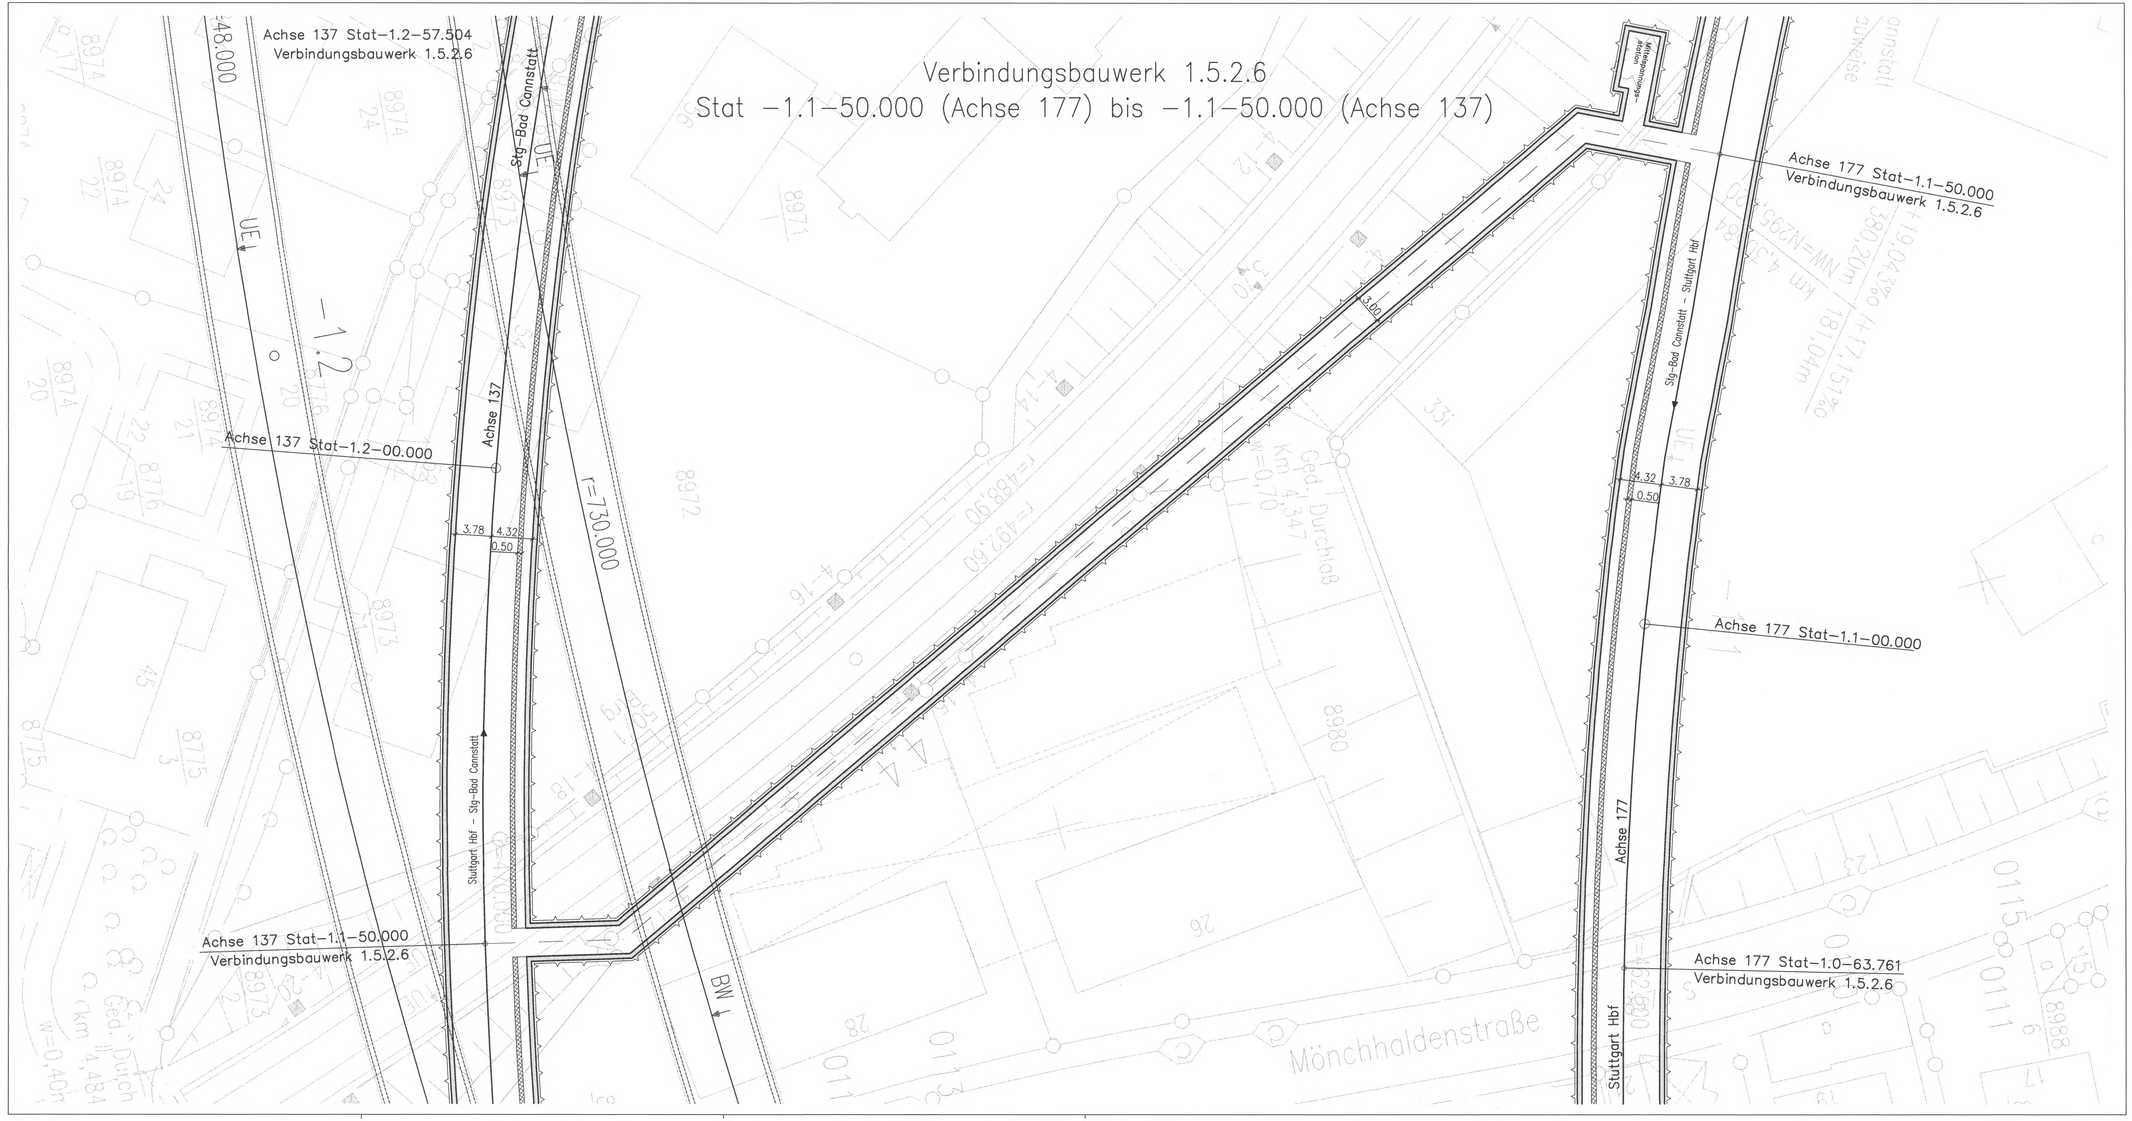

LEGENDE:

- Stahlbeton
- Sicherheitsraum

Höhenangaben im NEUEN SYSTEM:
Höhendifferenz zw. altem (württ.) System und Neuem System

erstellt von: müller+hereth

Prof.Dr. L. Müller – Dipl.Ing. A. Hereth
Ingenieurbüro für Tunnel- und Felsbau
Karlstraße 49b
76133 Karlsruhe
Tel. (0721) 35461-0
Fax (0721) 35461-25

Stuttgart 21

Planfeststellung gemäß § 18 Abs. 1 AEG durch Beschluß vom 13. Okt. 2000 Az.: 89160 PAP/P2.21-zFAA..5 Eisenbahn-Bundesamt Abt. Karlsruhe/Dienstsitz Stuttgart

Im Auftrag

Umgestaltung des Bahnknotens Stuttgart

Ausbau- und Neubaustrecke Stuttgart – Augsburg
Bereich Stuttgart – Wendlingen mit Flughafenanbindung

Planfeststellungsabschnitt 1.5 Zuführung Feuerbach/Bad Cannstatt – Genehmigung

Bau-km −4.0−90.340 bis Bau-km −0.4 −42.000 / Stat −4.8−64.359 bis Bau-km −0.4−42.000

Geographische Codierung: 1 5 7 6 0 0 (PFA | Streckenkilometer | Blattschnitt)
Blattschnittcodierung: 4 7 1 5 X X X X (Blattschnitt | Index)
Organisatorische Codierung: P l b l l X T T 0 0 (Phase | Planungsabschnitt | Gewerk | Thema | Planinhalt | Index)

Auftraggeber
DBProjekte Süd GmbH
Wolframstraße 20
70191 Stuttgart
Tel. 07 11 / 7 27 85 – 0
Fax. 07 11 / 7 27 85 – 999

Projektsteuerung
Drees & Sommer
mhp Consult & Management GmbH
Ludwigsburgstraße 2
70173 Stuttgart
Tel. 07 11 / 22 26 33 – 10
Fax. 07 11 / 22 26 33 – 90

Planer – beraebtet im Auftrag der DBProjekte Süd GmbH
Planungsgemeinschaft SUNK für Stuttgart 21 PFA 1.5
SPIEKERMANN GmbH
Tübinger Straße 15
70178 Stuttgart
Tel. 07 11/ 22 45-0
Fax. 07 11/ 22 42-249
INGENIEURBÜRO VÖGING
Theodor-Heuss-Straße 6
70174 Stuttgart
Tel. 07 11/ 22 55 88-0
Fax. 07 11/ 22 55 88-79

Stuttgart, den 17.12.02

Bauwerksgrundriß

Verbindungsbauwerk 1.5.2.6 Fernbahn Bad Cannstatt
Str. 4715 Stg-Bad Cannstatt – Stuttgart Hbf, Stat −1.2−57.504 bis −1.1−50.000

	Datum	Name
Gezeichnet	12/02	Giesecke (WHH)
Bearbeiter	12/02	Wagner (WHH)

Maßstab 1:200

"Urheberschutz" – Alle Rechte bei der DBProjekte Süd GmbH

Änderungsvermerke

Index	Änderungen	Datum	Name

Freigabe DBProjekte Süd GmbH
gez. R. Baur
Datum: 18.12.02

Ersatz für Plan-Nr. | Index
Ersetzt durch Plan-Nr. | Index

Genehmigungsvermerk – Eisenbahn-Bundesamt

Datum	Genehmigungsvermerk	Name	Unterschrift

Anlage Planfeststellungsunterlagen

Anlage 7.2.14.1

Blatt 1 von 1

G7-32

K:\Jobs\1.5\ZTV\Planung\Planfest\Zeichnung\1_5ZTV011.DWG