



Verbindungsbauwerk Nr. 1.5.2.7
 Bau-km -0.6-54.000
 befahrbar aus baugelastischen Gründen


Schnitt 1-1
 M 1:50

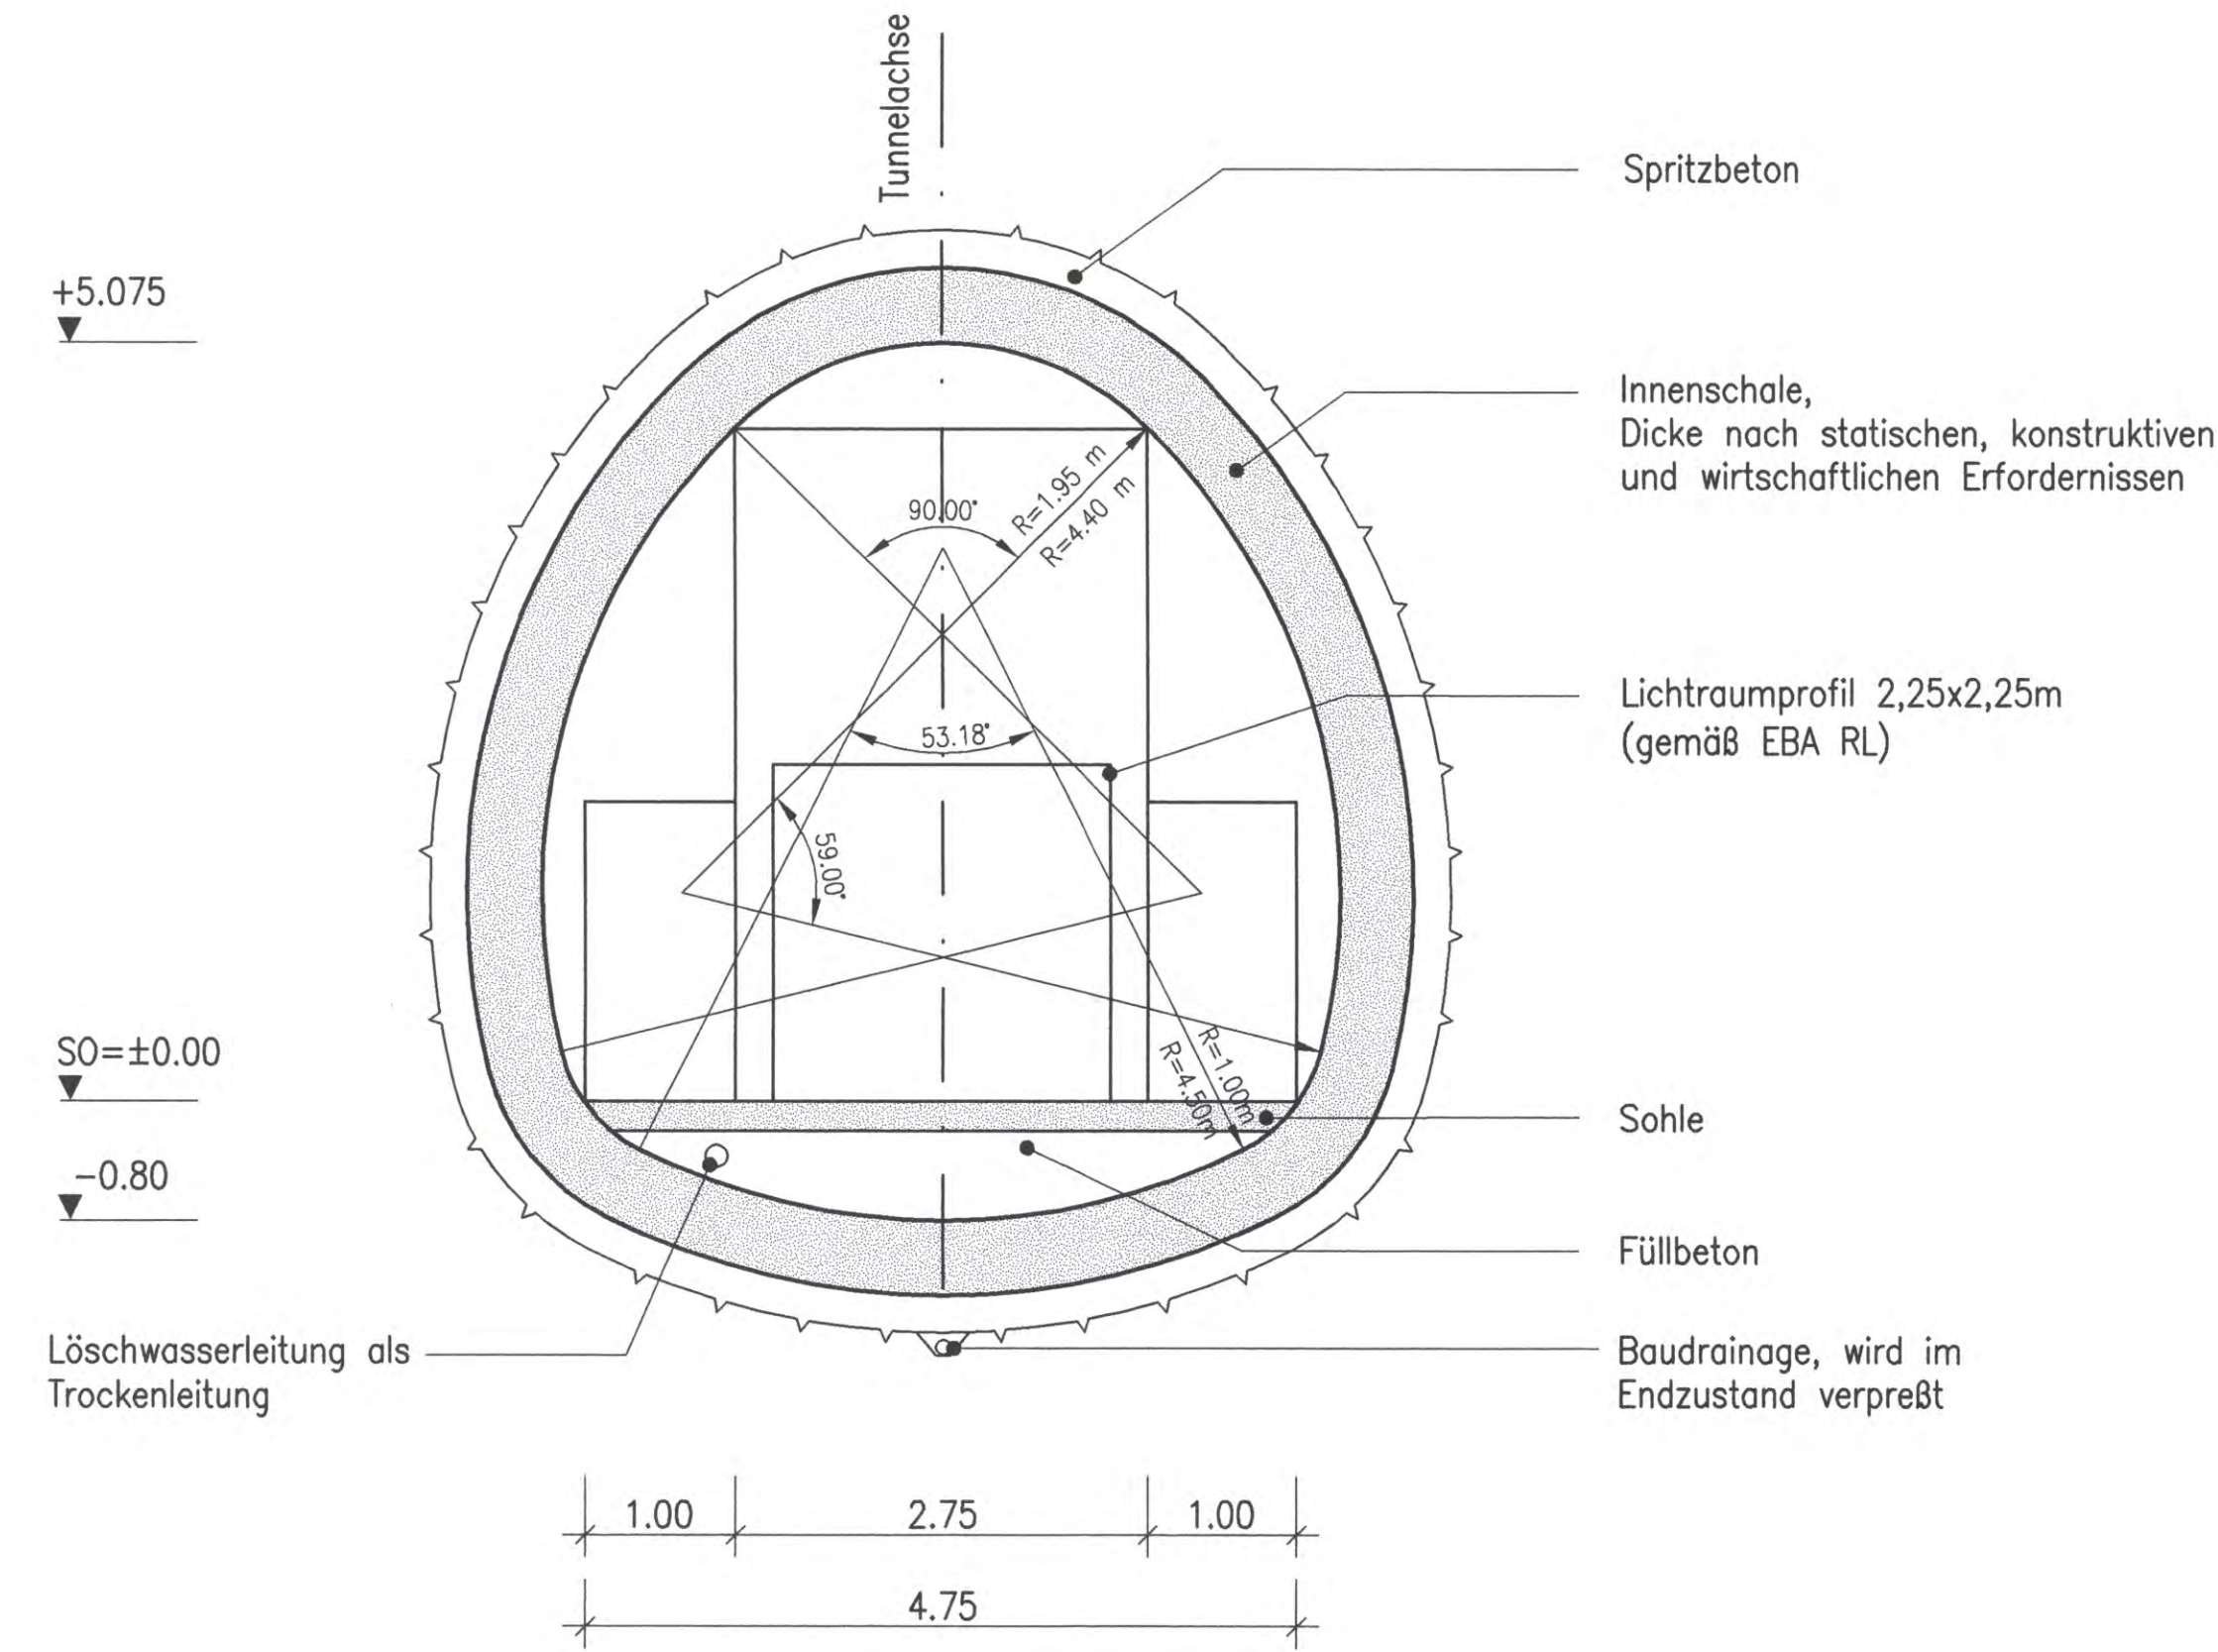


Ansicht Schleusentüren
 (Sicht aus dem Haupttunnel Gleisachse 177/252 M 1:50)

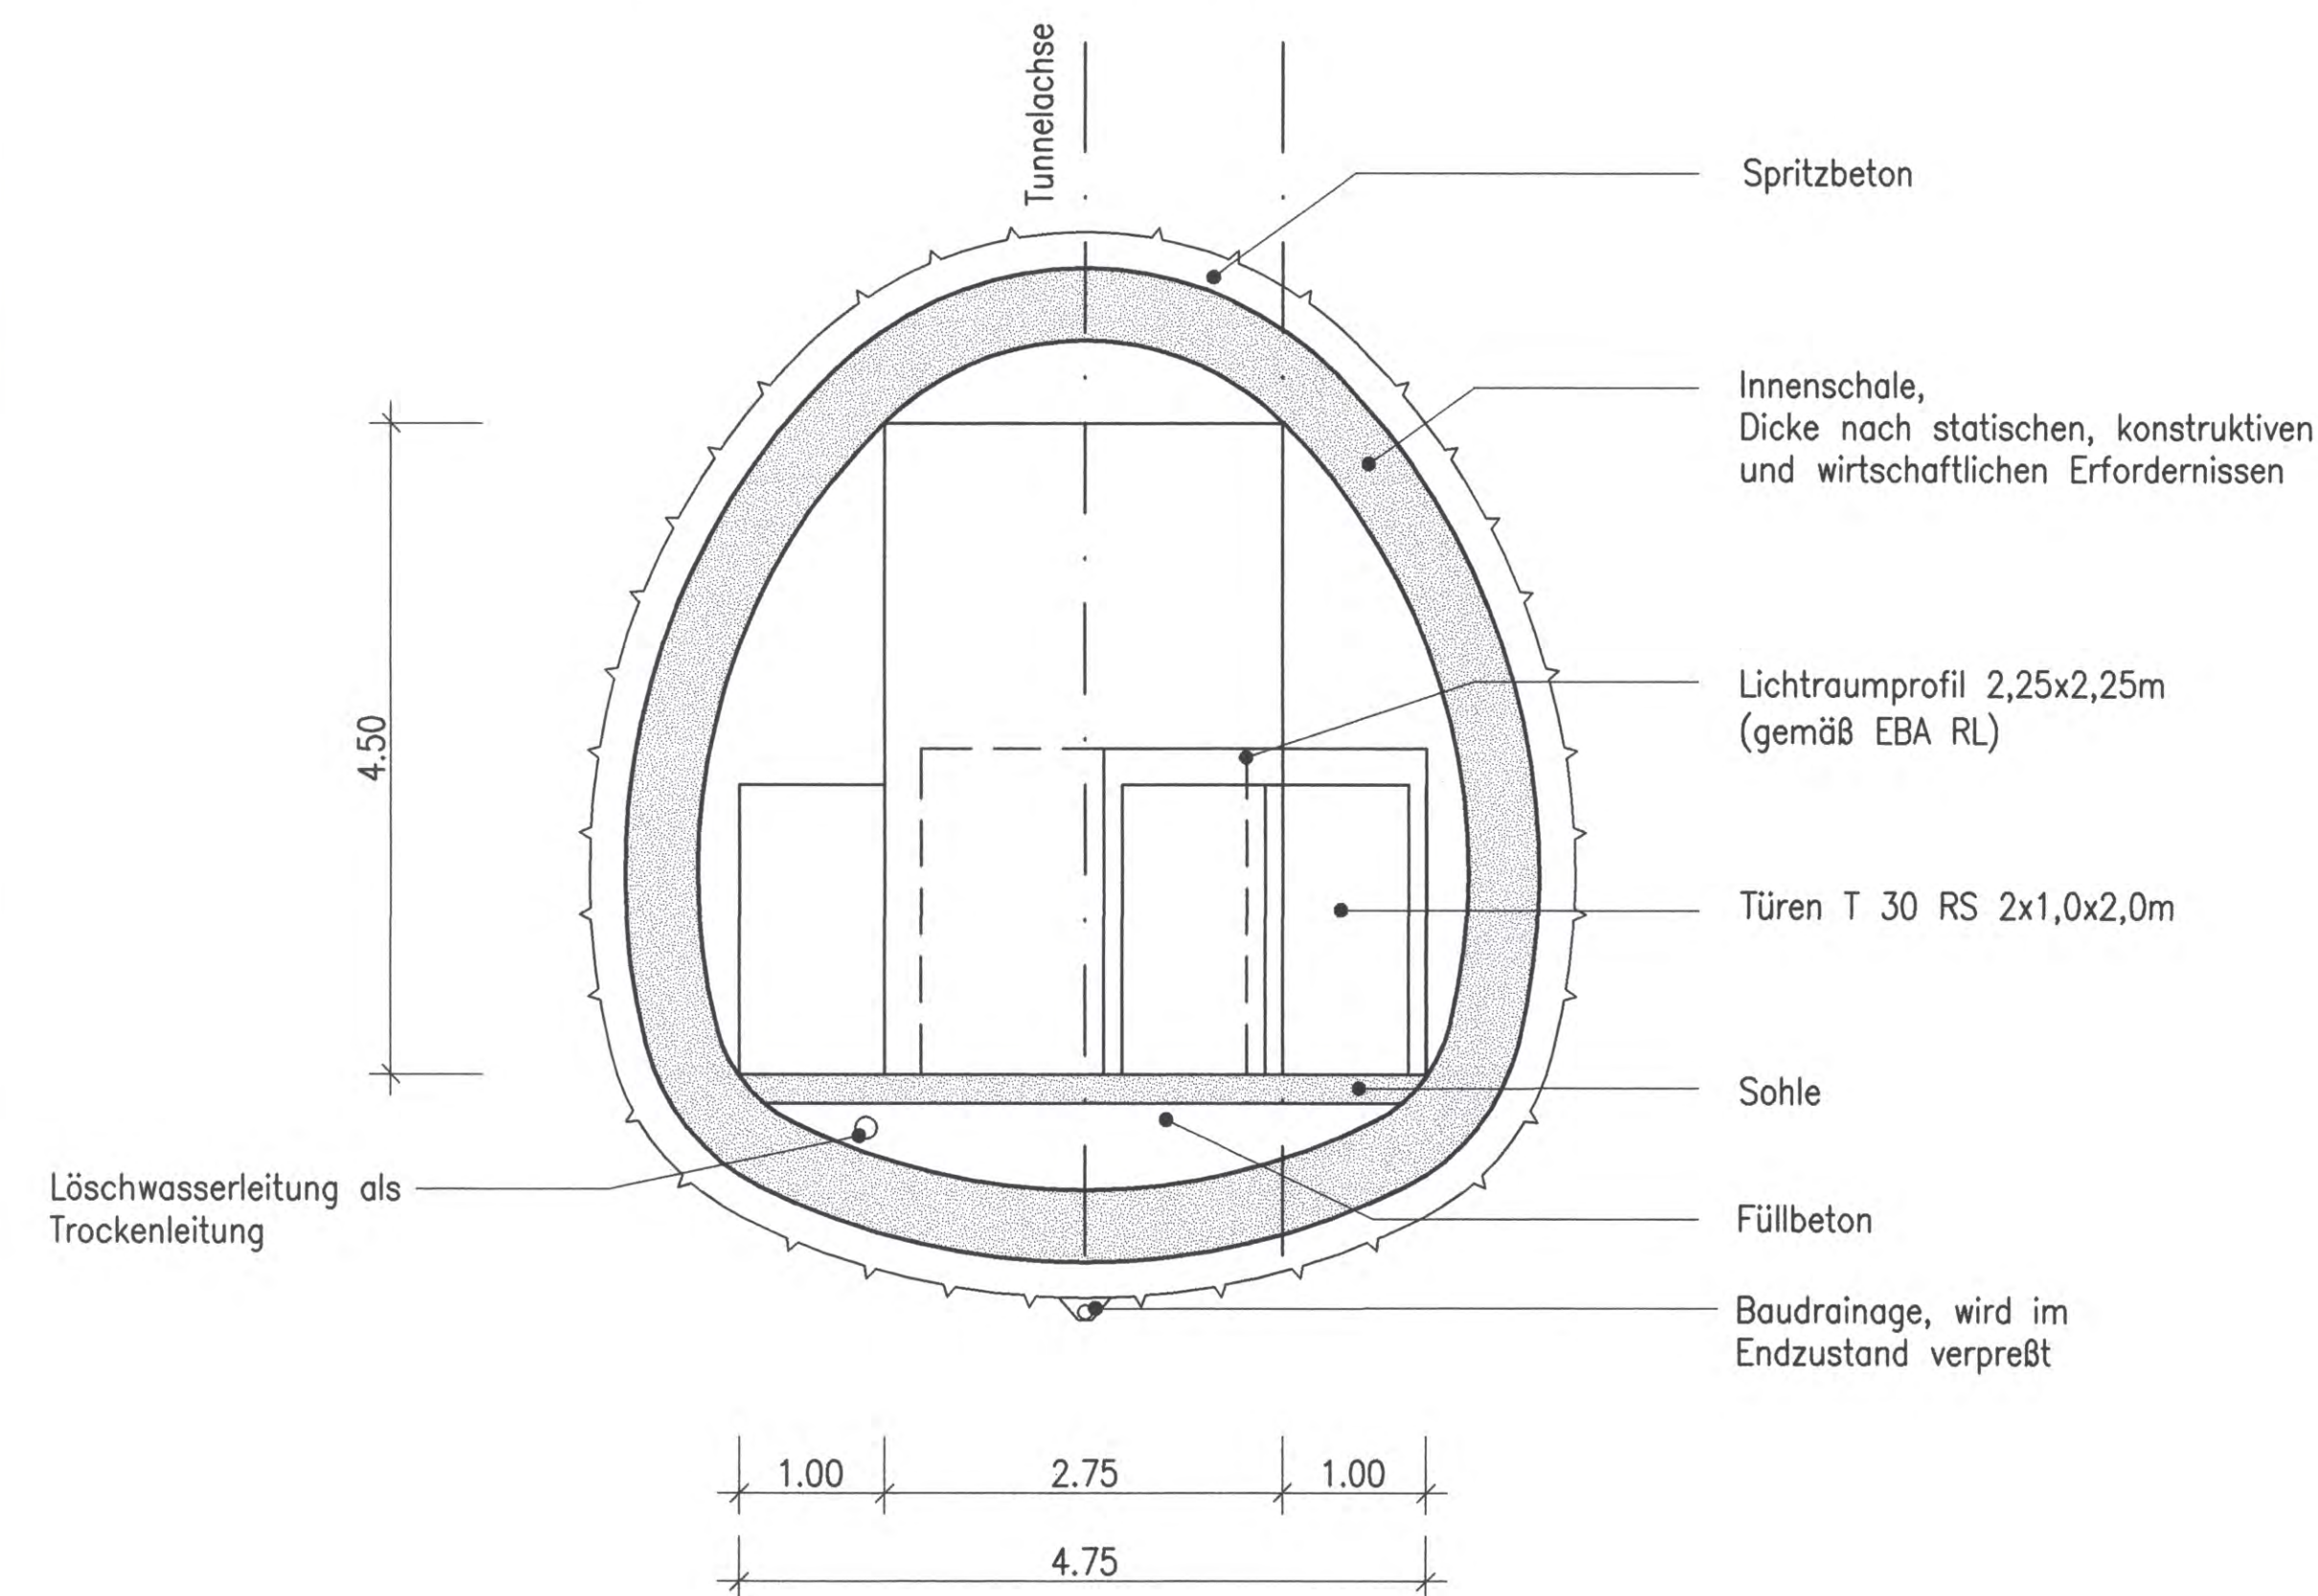

Schnitt 2-2
 M 1:100

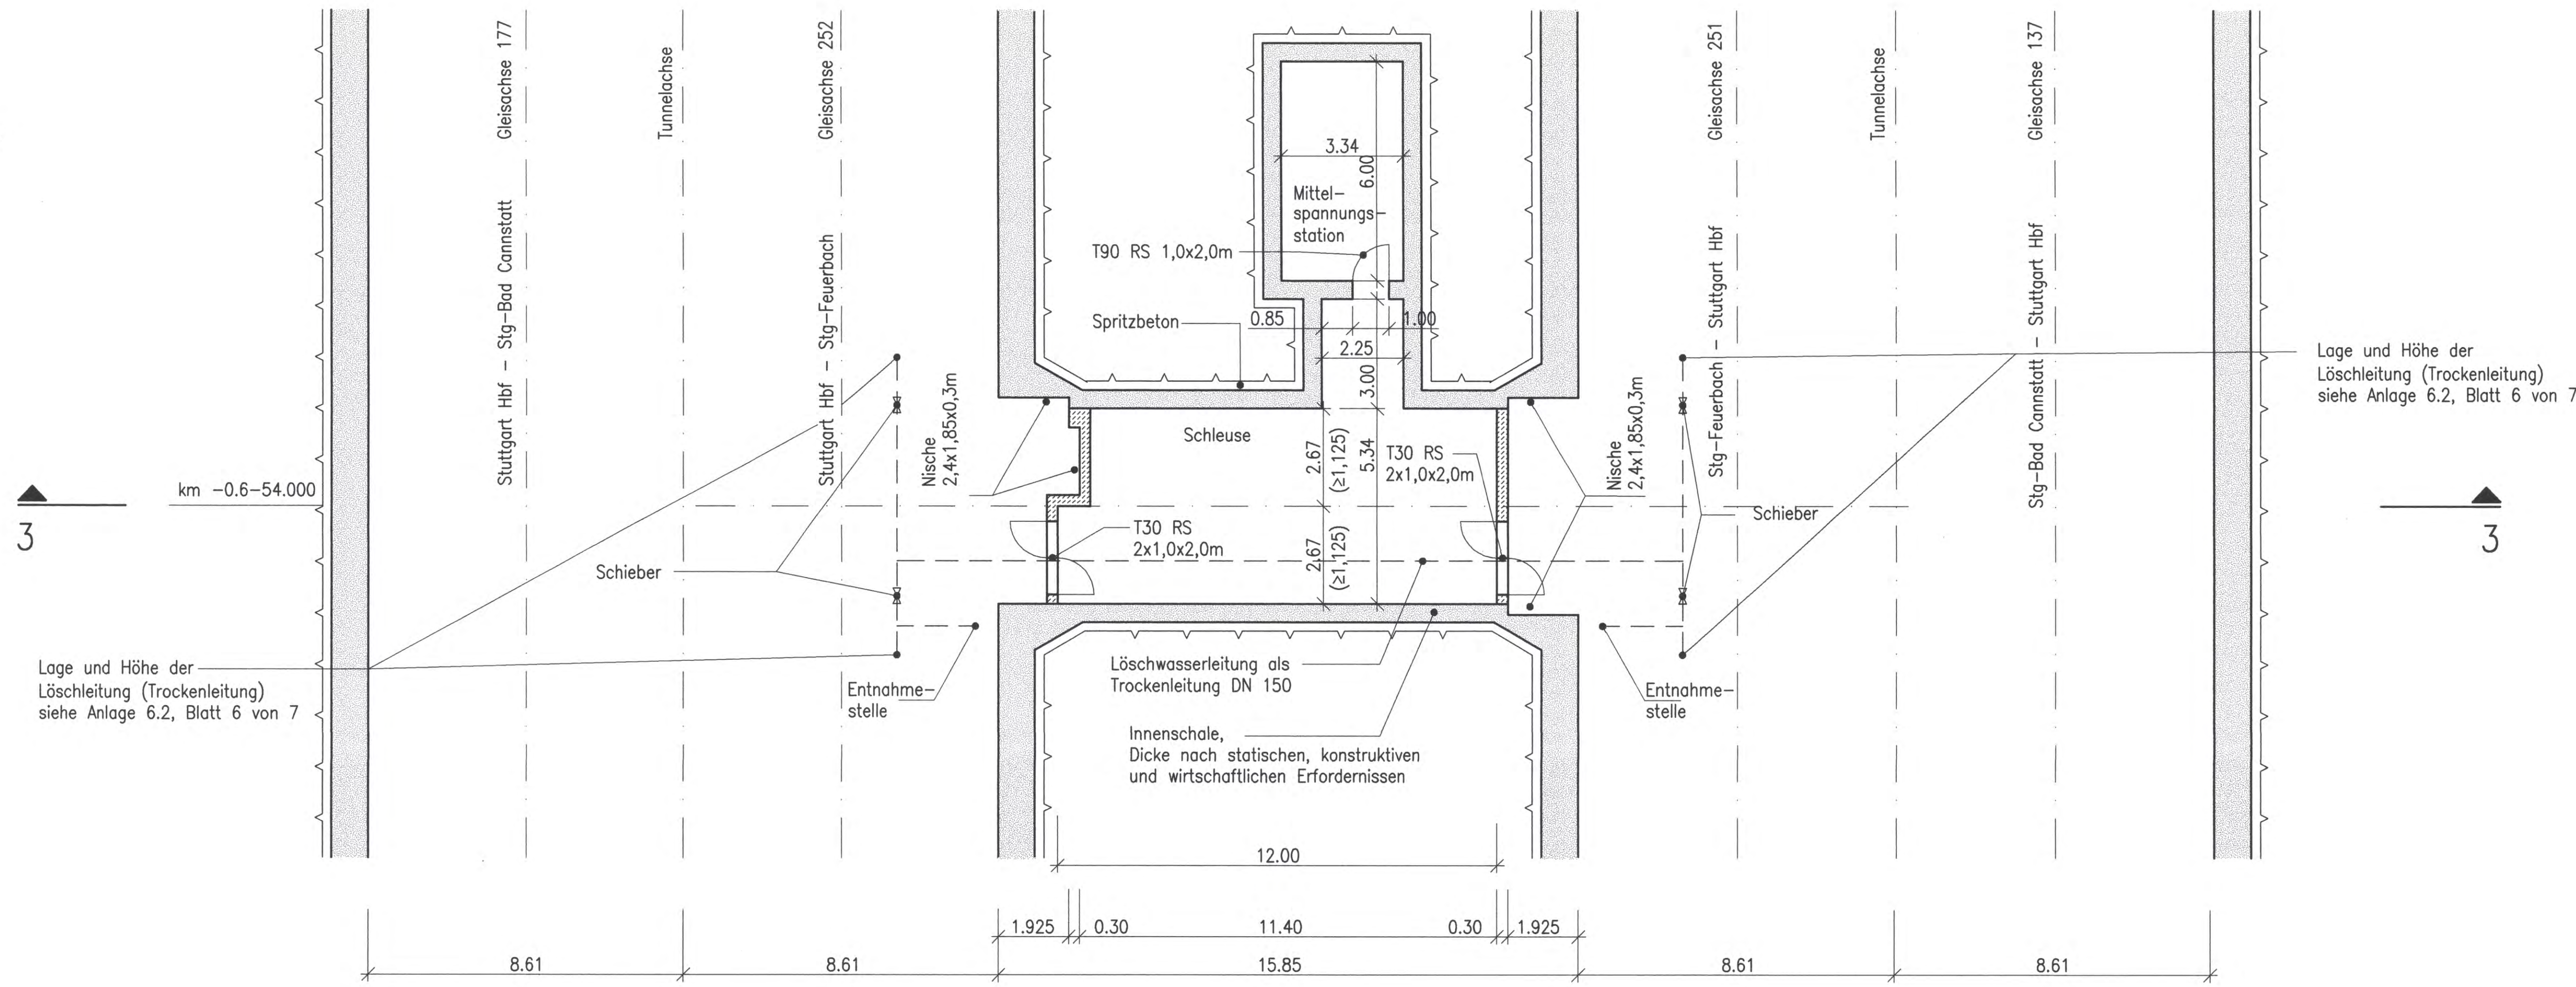

Schnitt 3-3
 M. 1:100

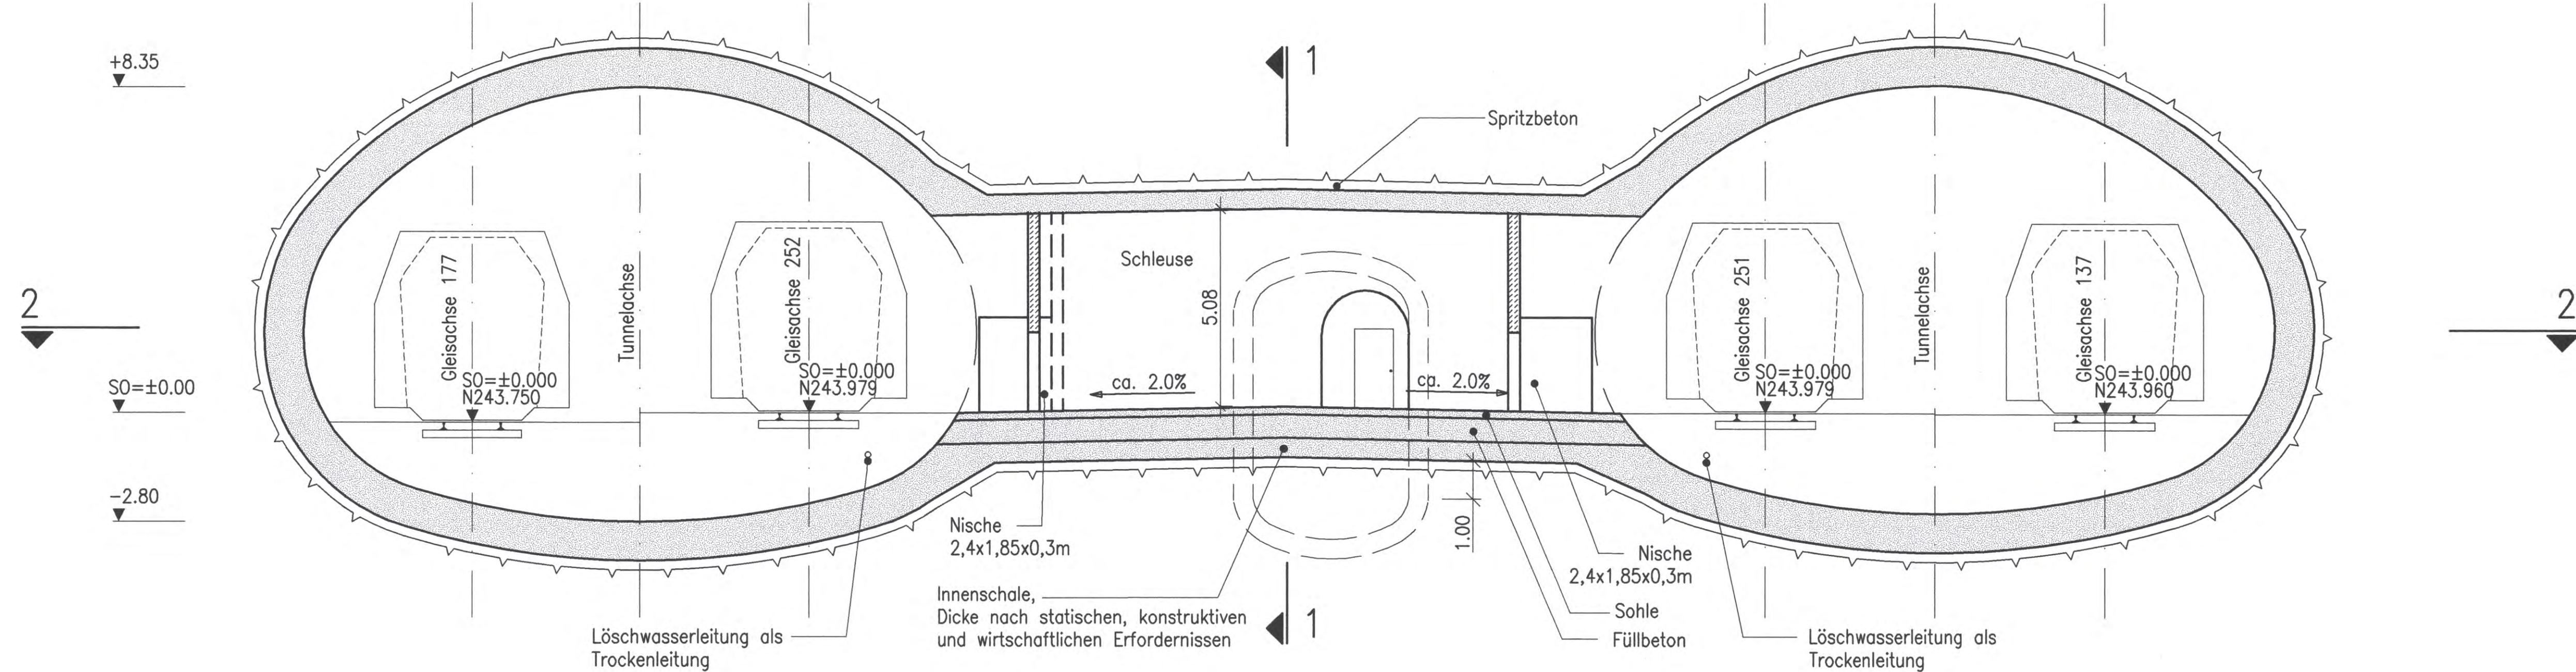

LEGENDE:

- Stahlbeton
- Beton, unbewehrt

Bauwerksangaben:

Verbindungs- bauwerk (Richtung Bad Cannstatt)	Station bezogen auf Achsen 176	Station bezogen auf Achsen 136	Länge der Verbindungs- bauwerke [m]	Schleusen- länge [m]	Höhendifferenz Achsen 176/136 [m]
1.5.2.2	-2.9-07.000	-3.0-19.974	64.54	59.94	03.899
1.5.2.3	-2.5-37.000	-2.5-59.011	130.91	126.31	11.304
1.5.2.4	-2.0-66.000	-2.0-59.500	161.16	156.56	14.310
1.5.2.5	-1.6-45.000	-1.6-35.000	167.63	163.03	14.324
1.5.2.6	-1.1-50.000	-1.1-50.000	152.53	147.93	13.882
1.5.2.7	Bau-km -0.6-54.00		15.85	12.00	0.210

Höhengabungen im NEUEN SYSTEM:
 Höhendifferenz zw. altem (württ.)
 System und Neuem System


müller+hereth
 Ingenieurbüro für Tunnel- und Felsbau
 Kornstraße 410
 70533 Karlsruhe
 Tel. (0721) 35461-0
 Fax. (0721) 35461-25
 E-mail: office.karlsruhe@muelhereth.com

erstellt von:

Stuttgart **21**
 Planfestgestellt gemäß Bundesgesetz AEG
 vom 13. Okt. 2009
 Az.: **SB180 PAP-PE 21-PFA 1 B**

Umgestaltung des Bahnknotens Stuttgart
 Ausbau- und Neubaustrecke Stuttgart - Augsburg
 Bereich Stuttgart - Wendlingen mit Flughafenanbindung

Planfeststellungsabschnitt 1.5 Zuführung Feuerbach/Bad Cannstatt - Generalplanung
 Bau-km -4.0 -90.340 bis Bau-km -0.4 -42.000 / Stat -4.8-64.359 bis Bau-km -0.4-42.000

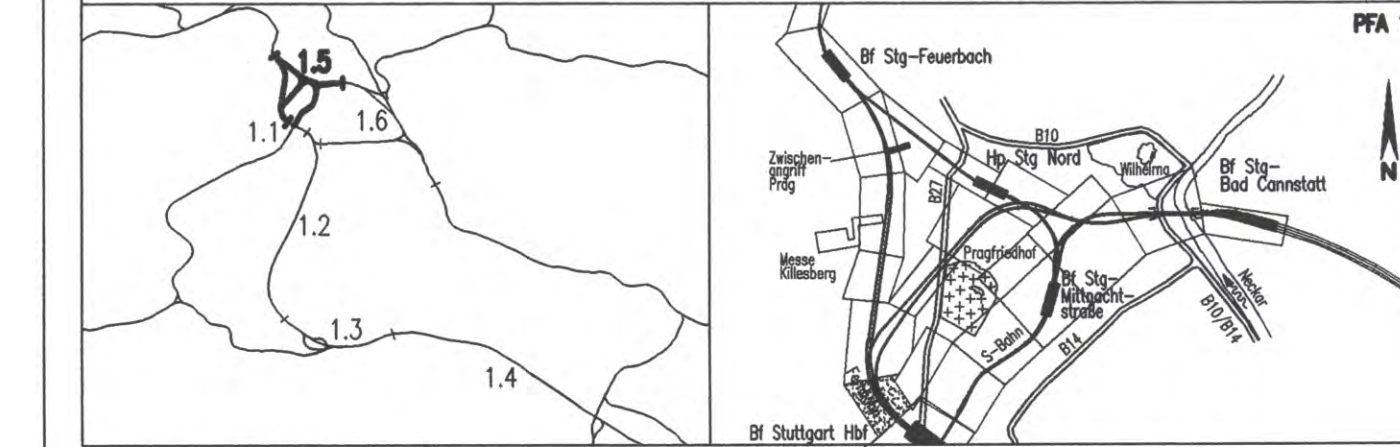

Geographische Codierung 15 7 7 0 0	Blattschnittcodierung 4 7 1 5 X X X X X	Organisatorische Codierung P 1 0 0 0 0 0 0 0 0
Auftraggeber DB Projekt Süd GmbH Waldstraße 20 70372 Stuttgart Tel. 07 11 / 2 27 85 - 0 Fax. 07 11 / 2 27 85 - 999	Projektsteuerung Drees & Partner Inno Consult & Management GmbH Ludwigstraße 10 70372 Stuttgart Tel. 07 11 / 22 25 33 - 10 Fax. 07 11 / 22 25 33 - 10	Planer - bearbeitet im Auftrag der DB Projekte Süd GmbH SPRECHMANN GmbH Hohenbergstraße 10 70372 Stuttgart Tel. 0717 / 25 45-0 Fax. 0717 / 25 45-249

BauwerksgrundiB u. Schnitte
 Verbindungsbauwerk Nr.1.5.2.7
 Str. 4715 Stg-Bad Cannstatt - Stuttgart Hbf, Bau-km-0.6-54.000

Datum Name
 Gezeichnet 12/02 Fischer (M+H)
 Bearbeiter 12/02 Kuhn (M+H)
 Maßstab 1:100/1:50

Freigabe DB Projekte Süd GmbH
 gez. R. Bour
 Datum: 18.12.02

Ersetzt durch
 Ersetzt durch
 Plan-Nr. Phase Index

Anlage Planfeststellungsunterlagen
Anlage 7.2.15
 Blatt 1 von 1

Genehmigungsvermerk - Eisenbahn-Bundesamt
 Datum Genehmigungsvermerk Name Unterschrift

67-34