


Höhenangaben im NEUEN SYSTEM:  
Höhendifferenz zw. altem (württ.)  
System und Neuen System

Stuttgart  
**21**

Planfestgestellt gemäß § 1 Abs. 1 AEG  
durch Bes.  
vom 13. Okt. 2005  
Az.: 59160/PAP  
**DB**

Umgestaltung des Bahnknotens Stuttgart  
Ausbau- und Neubaustrecke Stuttgart - Augsburg  
Bereich Stuttgart - Wendlingen mit Flughafenanbindung  
Im Auftrag  
*Kaufmann*

Planfeststellungsabschnitt 1.5 Zuführung Feuerbach/Bad Cannstatt - Generalplanung  
Bau-km -4,0-90,340 bis Bau-km -0,4 -42,000 / Stat. -4,8-64,359 bis Bau-km -0,4-42,000

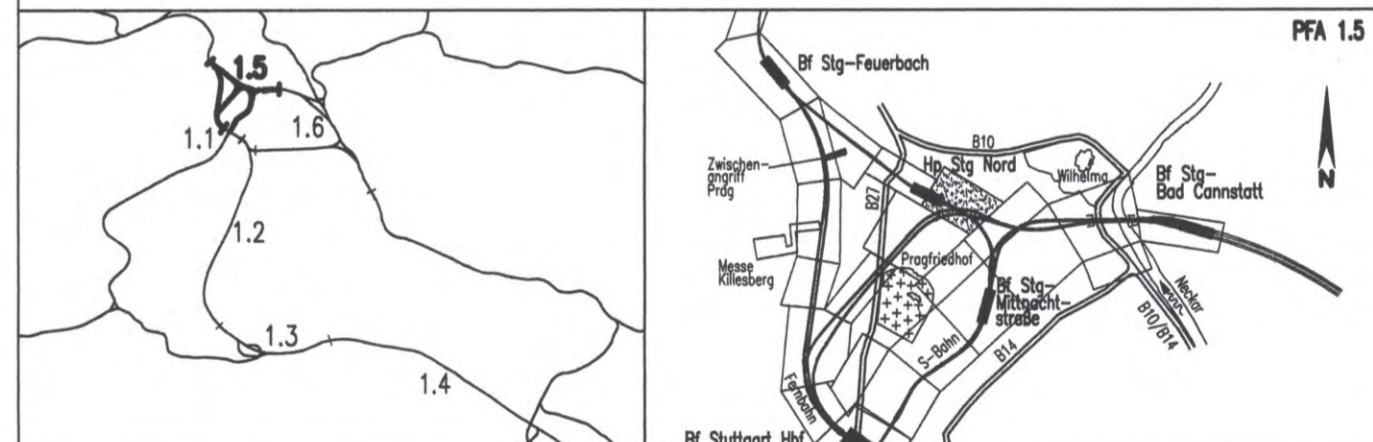

|  |  |   |
|--|--|---|
| Geographische Codierung<br>1.5   6   4   0   0   | Blattschnittcodierung<br>4   8   0   5   X   X   X   X   X   | Organisatorische Codierung<br>P   I   b   q   I   Q   1   1   0   0   |
| Auftraggeber<br>DB-Projekte Süd GmbH<br>Welfenstraße 20<br>70191 Stuttgart<br>Tel. 07 11 / 2 27 85 - 0<br>Fax. 07 11 / 2 27 85 - 999 | Projektsteuerung<br>Dress & Sommer<br>Infra Consult & Management GmbH<br>Lautenschlagerstraße 2<br>70173 Stuttgart<br>Tel. 07 11 / 22 29 33 - 10<br>Fax. 07 11 / 22 29 33 - 90 | Planer - bearbeitet im Auftrag<br>der DB-Projekte Süd GmbH<br>Planungsgemeinschaft S/BN Hbf Stuttgart 21 PFA 1.5<br>SPD/S/BN/Infra Consult<br>Tübinger Straße 10<br>70174 Stuttgart<br>Tel. 0711 / 22 42-0<br>Fax. 0711 / 22 42-249 |

| <b>Bauwerksquerschnitt</b>   |                     | Datum   | Name                |       |              |  |  |  |  |  |  |  |  |  |  |  |  |  |  |  |  |  |  |  |  |   |  |
|--|---------------------|---|---------------------|-------|--------------|--|--|--|--|--|--|--|--|--|--|--|--|--|--|--|--|--|--|--|--|---|--|
| S-Bahn von/nach Stg Nord<br>Str. 4805 Stg Nord - Stuttgart Hbf (tief); Stat -2,5-00.000  |                     | Gezeichnet  | 12/02 Scharun (S)   |       |              |  |  |  |  |  |  |  |  |  |  |  |  |  |  |  |  |  |  |  |  |   |  |
|  |                     | Bearbeiter  | 12/02 Scharun (S)   |       |              |  |  |  |  |  |  |  |  |  |  |  |  |  |  |  |  |  |  |  |  |   |  |
| "Urheberschutz" - Alle Rechte bei der DB-Projekte Süd GmbH   |                     | Maßstab   | 1:100               |       |              |  |  |  |  |  |  |  |  |  |  |  |  |  |  |  |  |  |  |  |  |   |  |
| Änderungsvermerke  |                     | Freigabe DB-Projekte Süd GmbH<br>gez. R. Baur<br>18.12.02           |                     |       |              |  |  |  |  |  |  |  |  |  |  |  |  |  |  |  |  |  |  |  |  |   |  |
| <table border="1"> <thead> <tr> <th>Index</th> <th>Änderungen</th> <th>Datum</th> <th>Name</th> </tr> </thead> <tbody> <tr><td> </td><td> </td><td> </td><td> </td></tr> <tr><td> </td><td> </td><td> </td><td> </td></tr> <tr><td> </td><td> </td><td> </td><td> </td></tr> <tr><td> </td><td> </td><td> </td><td> </td></tr> <tr><td> </td><td> </td><td> </td><td> </td></tr> </tbody> </table> |                     | Index   | Änderungen          | Datum | Name         |  |  |  |  |  |  |  |  |  |  |  |  |  |  |  |  |  |  |  |  | Ersatz für Plan-Nr. <input type="checkbox"/> <input type="checkbox"/><br>Ersatz durch <input type="checkbox"/> <input type="checkbox"/><br>Plan-Nr. <input type="checkbox"/> <input type="checkbox"/> |  |
| Index  | Änderungen          | Datum   | Name                |       |              |  |  |  |  |  |  |  |  |  |  |  |  |  |  |  |  |  |  |  |  |   |  |
|  |                     
|  |                     
| Genehmigungsvermerk - Eisenbahn-Bundesamt  |                     | Anlage Planfeststellungsunterlagen<br>Anlage 7.3.1<br>Blatt 1 von 3 |                     |       |              |  |  |  |  |  |  |  |  |  |  |  |  |  |  |  |  |  |  |  |  |   |  |
| <table border="1"> <thead> <tr> <th>Datum</th> <th>Genehmigungsvermerk</th> <th>Name</th> <th>Unterschrift</th> </tr> </thead> <tbody> <tr><td> </td><td> </td><td> </td><td> </td></tr> <tr><td> </td><td> </td><td> </td><td> </td></tr> </tbody> </table>   |                     | Datum   | Genehmigungsvermerk | Name  | Unterschrift |  |  |  |  |  |  |  |  |  |  |  |  |  |  |  |  |  |  |  |  |   |  |
| Datum  | Genehmigungsvermerk | Name  | Unterschrift        |       |              |  |  |  |  |  |  |  |  |  |  |  |  |  |  |  |  |  |  |  |  |   |  |
|  |                     
|  |                     