


Höhenangaben im NEUEN SYSTEM:
Höhendifferenz zw. altem (württ.)
System und Neuen System



Planfestgestellt gemäß § 1 Abs. 1 AEG
durch Beschluss
vom 13. Okt. 2009
Az.: 59160 PAP-PS 21-PFA 1.5

Umgestaltung des Bahnknotens Stuttgart
Ausbau- und Neubaustrecke Stuttgart - Augsburg
Bereich Stuttgart - Wendlingen mit Flughafenanbindung

Planfeststellungsabschnitt 1.5 Zuführung Feuerbach/Bad Cannstatt - Generalplanung
Bau-km -4.0-90.340 bis Bau-km -0.4 -42.000 / Stat. -4.8-64.359 bis Bau-km -0.4-42.000

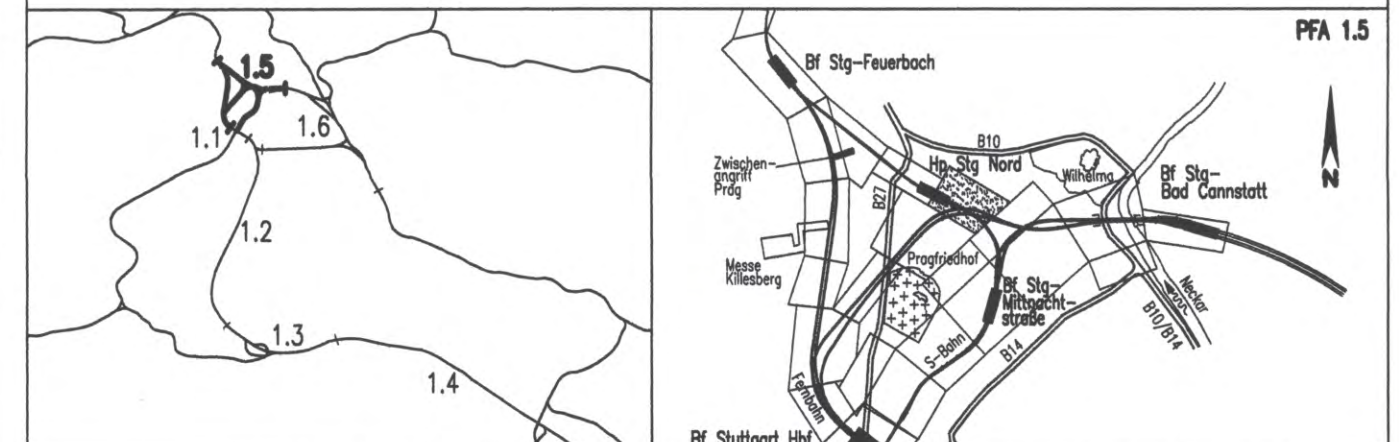

Geographische Codierung 1.5 6 4 0 0	Blattschnittcodierung 4 8 0 5 X X X X X	Organisatorische Codierung P I b q I Q 2 1 0 0
Auftraggeber DB-Projekte Süd GmbH Welfenstraße 20 70191 Stuttgart Tel. 07 11 / 2 27 45 - 0 Fax. 07 11 / 2 27 45 - 999	Projektsteuerung Dress & Sommer Infra Consult & Management GmbH Ludwigsplatzstraße 2 70173 Stuttgart Tel. 07 11 / 22 29 33 - 10 Fax. 07 11 / 22 29 33 - 90	Planer - bearbeitet im Auftrag der DB-Projekte Süd GmbH Planungsgemeinschaft S/BN für Stuttgart 21 PFA 1.5 SPZ/BN/BN GmbH MEINERBERG WÖRNING Tübinger Straße 10 70174 Stuttgart Tel. 0711/ 22 42-0 Fax. 0711/ 22 42-249

Bauwerksquerschnitt		Datum	Name																																
S-Bahn von/nach Stg Nord Str. 4805 Stg Nord - Stuttgart Hbf (tief); Stat -2.4-00.000		Gezeichnet	12/02 Scharun/Bartsch (SI)																																
		Bearbeiter	12/02 Scharun (SI)																																
"Urheberschutz" - Alle Rechte bei der DB-Projekte Süd GmbH		Maßstab 1:100																																	
Änderungsvermerke		Freigabe DB-Projekte Süd GmbH gez. R. Baur 18.12.02																																	
<table border="1"> <thead> <tr> <th>Index</th> <th>Änderungen</th> <th>Datum</th> <th>Name</th> </tr> </thead> <tbody> <tr><td> </td><td> </td><td> </td><td> </td></tr> <tr><td> </td><td> </td><td> </td><td> </td></tr> <tr><td> </td><td> </td><td> </td><td> </td></tr> <tr><td> </td><td> </td><td> </td><td> </td></tr> <tr><td> </td><td> </td><td> </td><td> </td></tr> <tr><td> </td><td> </td><td> </td><td> </td></tr> <tr><td> </td><td> </td><td> </td><td> </td></tr> </tbody> </table>		Index	Änderungen	Datum	Name																													Datum: 18.12.02	
Index	Änderungen	Datum	Name																																
Ersatz für Plan-Nr. <input type="checkbox"/> <input type="checkbox"/>		Ersatz durch <input type="checkbox"/> <input type="checkbox"/>																																	
Ersatz durch Plan-Nr. <input type="checkbox"/> <input type="checkbox"/>		Anlage Planfeststellungsunterlagen																																	
Genehmigungsvermerk - Eisenbahn-Bundesamt		Anlage 7.3.1																																	
<table border="1"> <thead> <tr> <th>Datum</th> <th>Genehmigungsvermerk</th> <th>Name</th> <th>Unterschrift</th> </tr> </thead> <tbody> <tr><td> </td><td> </td><td> </td><td> </td></tr> <tr><td> </td><td> </td><td> </td><td> </td></tr> </tbody> </table>		Datum	Genehmigungsvermerk	Name	Unterschrift									Blatt 2 von 3																					
Datum	Genehmigungsvermerk	Name	Unterschrift																																