


Stahibeton Stahibeton
 Ausführungsart des Verbaus und Festlegung der Verankerung nach statischen Erfordernissen
 Bauwerksabmessungen nach statischen Erfordernissen
 Höhenangaben im NEUEN SYSTEM:
 Höhendifferenz zw. altem (württ.) System und Neuem System

Kartengrundlage: Bestandsdaten der DB AG
 Digitale Stadtkarte des Stadtmessamtes Stuttgart
 Für das Projekt Stuttgart 21 überarbeitet durch SEIB Ingenieur-Consult GmbH

Stuttgart
21
 Planfestgestellt gemäß § 18 Abs. 1 AEG durch Bes. vom 13. Okt. 2009
 Az.: 69160 PAP-PS-21-PFA1-5
 Eisenbahn-Bundesamt
 St. Karlsruhe/Stuttgart
 Im Auftrag Kaufmann

Umgestaltung des Bahnknotens Stuttgart
 Ausbau- und Neubaustrecke Stuttgart – Augsburg
 Bereich Stuttgart – Wendlingen mit Flughafenanbindung

Planfeststellungsabschnitt 1.5 Zuführung Feuerbach/Bad Cannstatt – Generalplanung
 Bau-km -4.0-90.340 bis Bau-km -0.4 -42.000 / Stat. -4.8-64.359 bis Bau-km -0.4-42.000

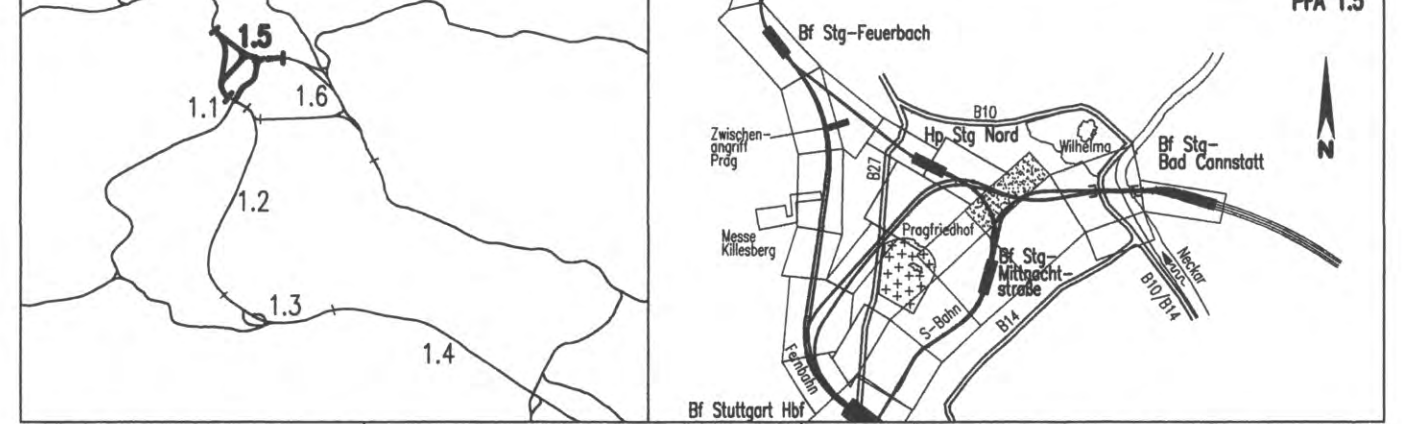

Geographische Codierung 1.5 6 0 0 0	Blattschnittcodierung 4 8 0 5 X X X X X	Organisatorische Codierung P I B I I I K 1 5 0 0
PFA Bauabschnitt Blattschnitt	Streckennummer Bezirk	Phase Planzeichen Gewerk Ebene Planinhalt Index
Auftraggeber DB Projekte Süd GmbH Infra-Consult & Management GmbH 70179 Stuttgart Tel. 07 11 / 2 27 85 - 0 Fax. 07 11 / 2 27 85 - 999	Projektsteuerung Drees & Sommer NICOLE WEGMANN Lautenschlagerstraße 2 70173 Stuttgart Tel. 07 11 / 2 29 33 - 10 Fax. 07 11 / 2 29 33 - 90	Planer – bearbeitet im Auftrag der DB Projekte Süd GmbH Planungsgemeinschaft S/IBW für Stuttgart 21 PFA 1.5 NICOLE WEGMANN Theodor-Heuss-Straße 6 70174 Stuttgart Tel. 0711 / 22 42-0 Fax. 0711 / 22 42-249

Bauwerksgrundriß		Datum	Name
Eisenbahnbrücke über die Ehmmanstraße (S-Bahn)		12/02	Stanzl (S)
Str. 4805 Stg Nord – Stuttgart Hbf (tief), Stat -2.2-92.707 bis -2.2-65.906		12/02	Stanzl/Straub (S)

Maßstab: 1:200

"Urheberschutz" – Alle Rechte bei der DB Projekte Süd GmbH

Index	Änderungen	Datum	Name

Freigabe DB Projekte Süd GmbH
gez. R. Baur 18.12.02

Datum: 18.12.02

Ersatz für Plan-Nr. Phase Index
Ersetzt durch Plan-Nr.

Anlage Planfeststellungsunterlagen

Anlage 7.3.2.1
Blatt 1 von 1